

Koormatava ala asendiplaan

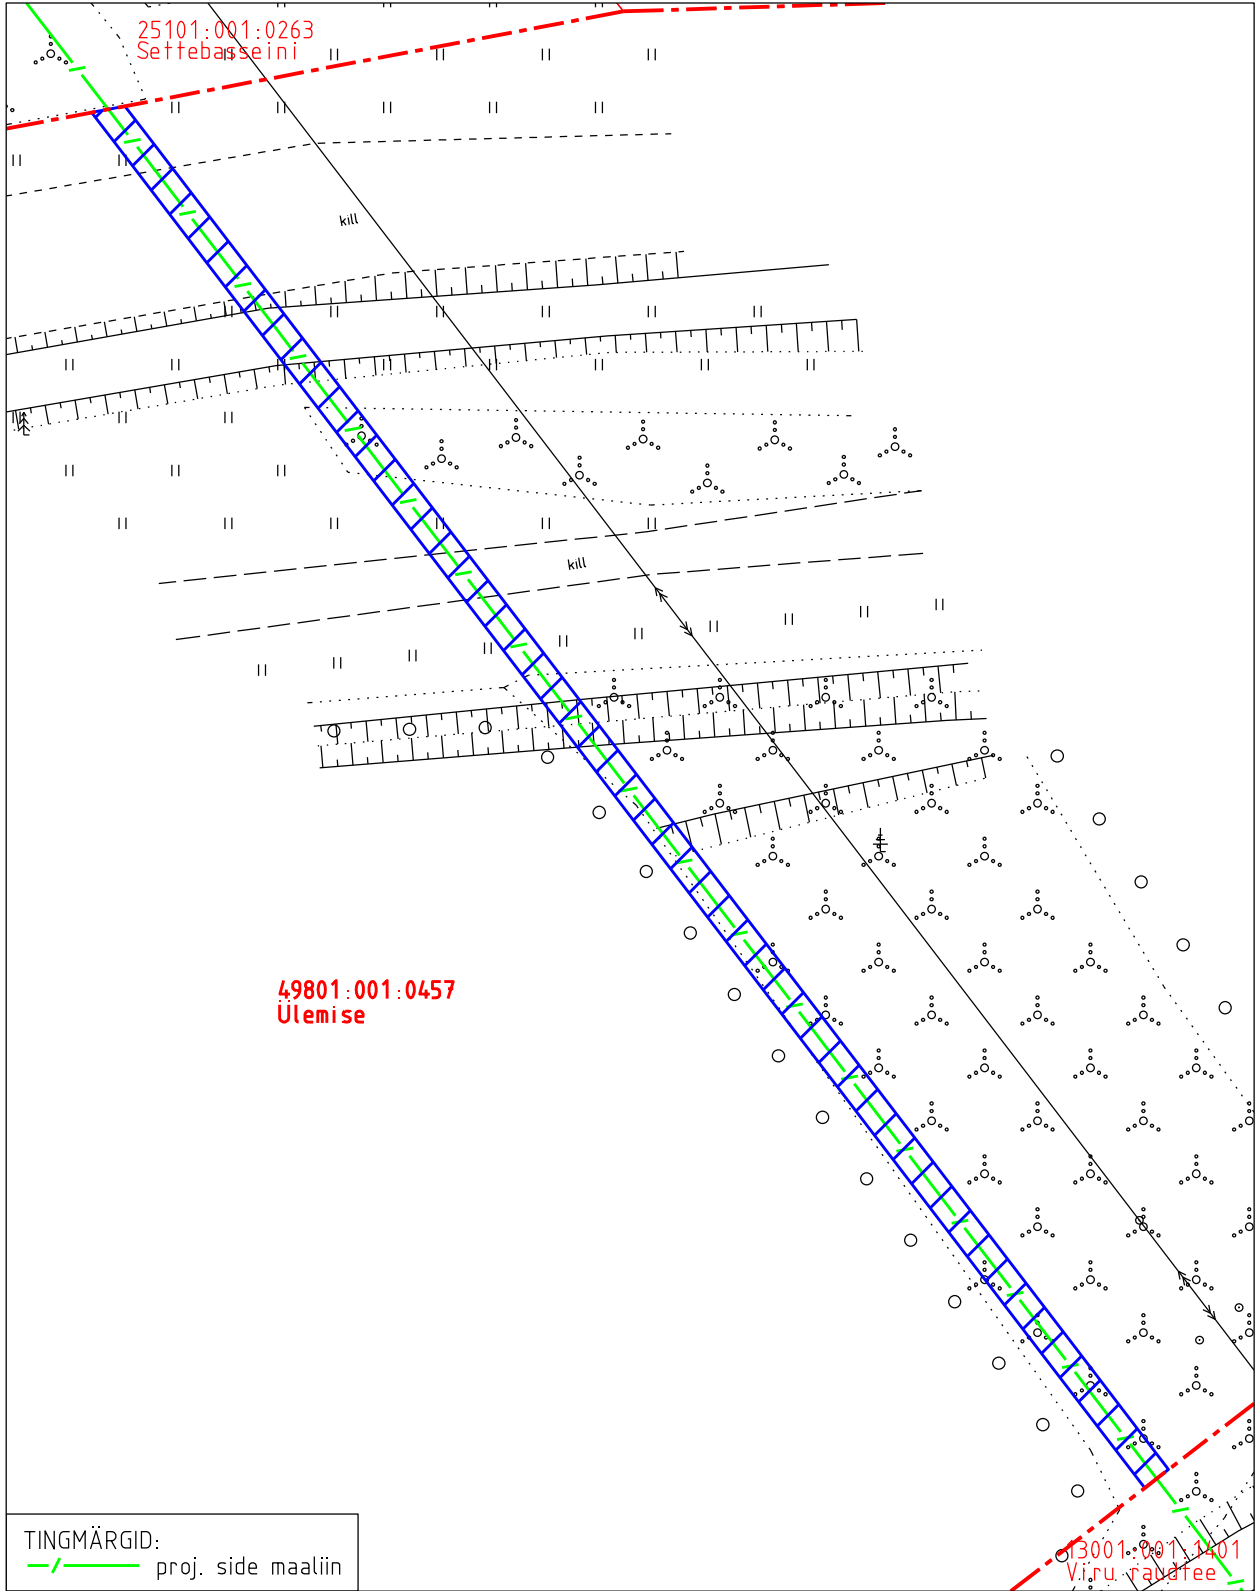
Kinnistu nimi: Ülemise (KV1459)

Katastritunnus: 49801:001:0457




Asukoht: Kalina küla, Alutaguse vald, Ida-Viru maakond

Kirjanurk OÜ töö nr 10898P

Mäepealse kinnistu ühendamine ELA SA võrguga



TINGMÄRGID:  
- / - proj. side maaliin

-  Koormatava ala pindala kokku ligikaudu 228 m<sup>2</sup>
-  Koormatava katastriüksuse piir
-  Katastriüksuste piirid

Plaan  
M 1:500

Koostaja:  
OÜ Kirjanurk