


1 Korruse plaan

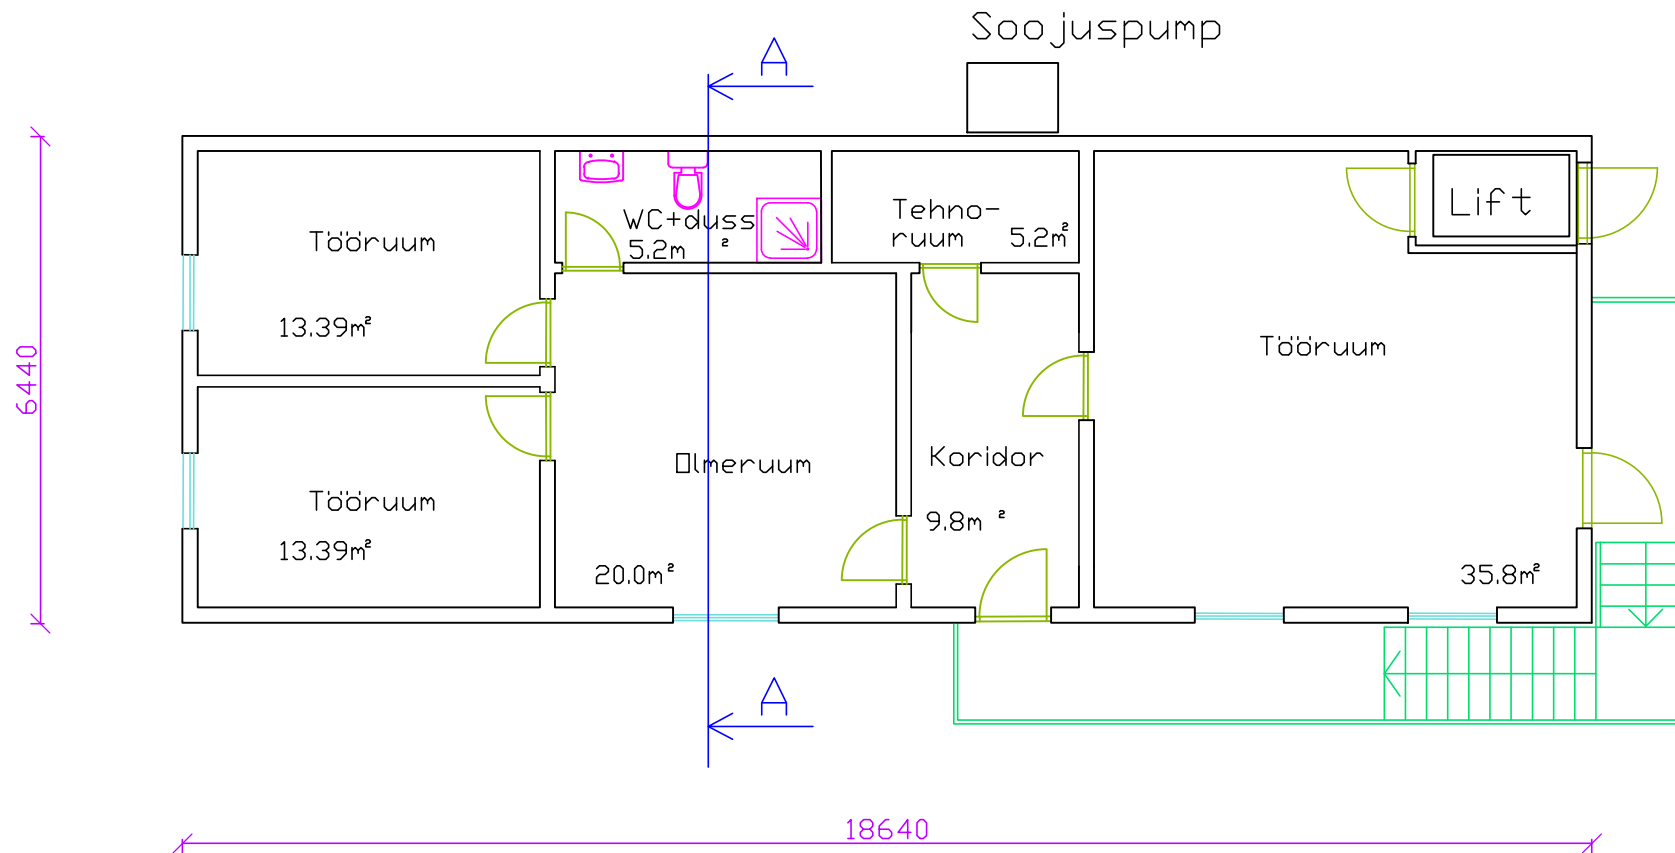

Koostas. projektijuht R.Laigo
30.01.2025