




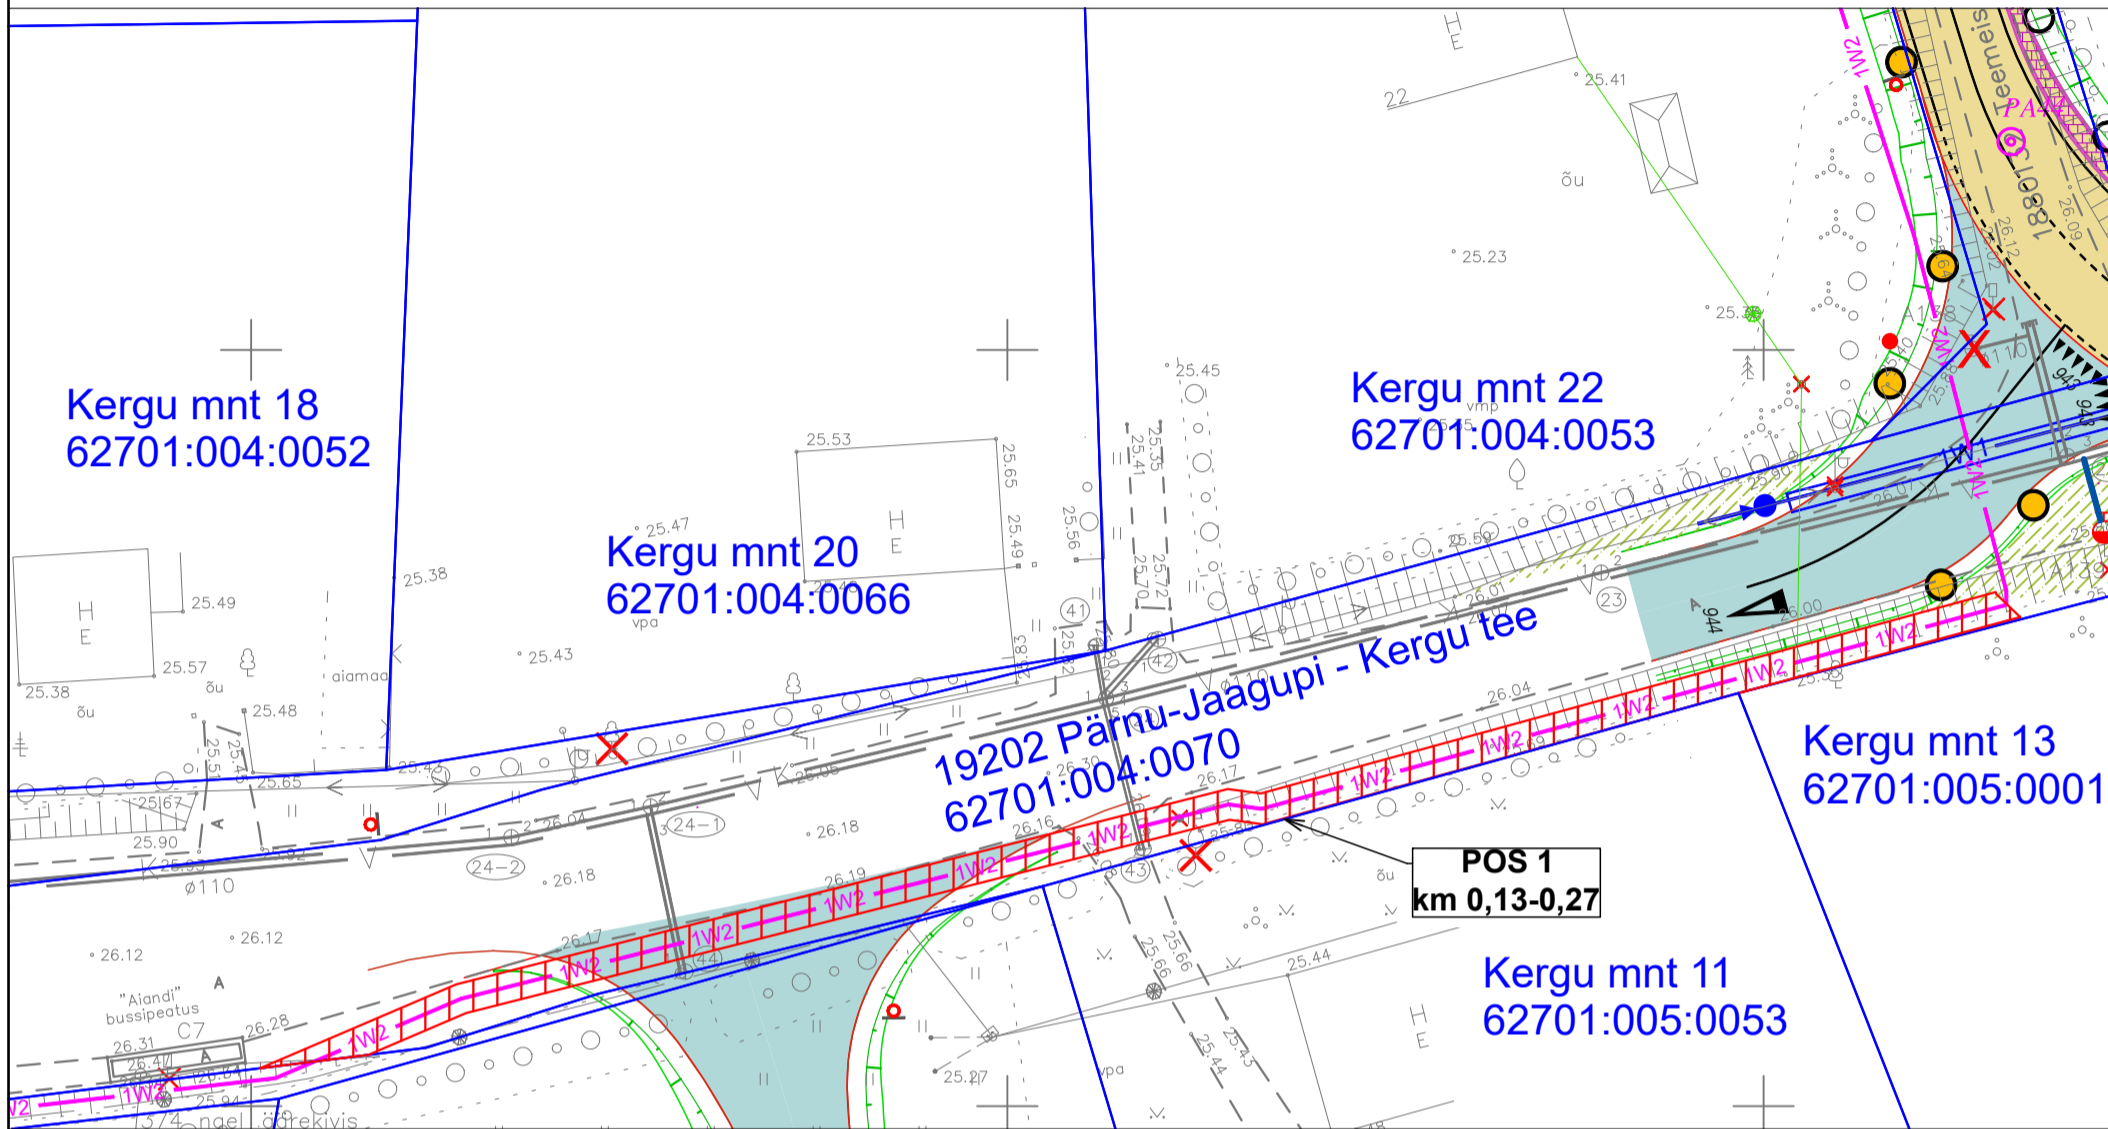

Isikliku kasutusõiguse ala plaan

Jrk nr	IKÕala Pos nr (plaanil)	Kinnistu registriosa number	Katastriüksuse tunnus, nimi ja sihtotstarve	Asukoht riigitee (nr ja nimi) suhtes (lõigu algus ja lõpp km)	Ala pindala ruutmeetrites m ²
1.	1	8646750	18803:002:0108, 19202 Pärnu-Jaagupi - Kergu tee, transpordimaa 100%	19202 Pärnu-Jaagupi - Kergu tee, kulgemine, km 0,13-0,27	ca 232 m ²



-  Kasutusõiguse ala
-  Katastriüksuse piir
-  Projekteeritud 10 kV maakaabel

Projekt Pärnu-Jaagupi - Kaelase 10 kV fidri rekonstrueerimine I etapp Põhja-Pärnumaa vald Pärnu maakond				Tellija Elektrilevi OÜ		
Joonis				Joonise nr IP5331		
						
E-post estonia@leonhard-weiss.com Telefon +372 601 2285 Registrikood 12083348 EL10665798-0001				Projektseis	Karl M Põldsam	12.2024
				Kontrollis		+372 59002453
				Projektijuht		Möötkava 1:500
						Staadium Tööprojekt
						Keel EST
						Leht 1
						Lehti 1