


Jrk nr	IKÕ ala Pos nr (plaanil)	Kinnistu registriosa number	Katastriüksuse tunnus, nimi ja sihtotstarve;	Asukoht riigitee (nr ja nimi) suhtes (lõigu algus ja lõpp km);	Ala pindala ruutmeetrites m ²
1.	Pos 1	8921650	71801:001:0881 11340 Tallinn-Saku-Laagri tee, Transpordimaa 100%	11424 Jälgimäe tee km 1.20 - 2.28 ristumine riigiteega km 1.67	2597 m ²

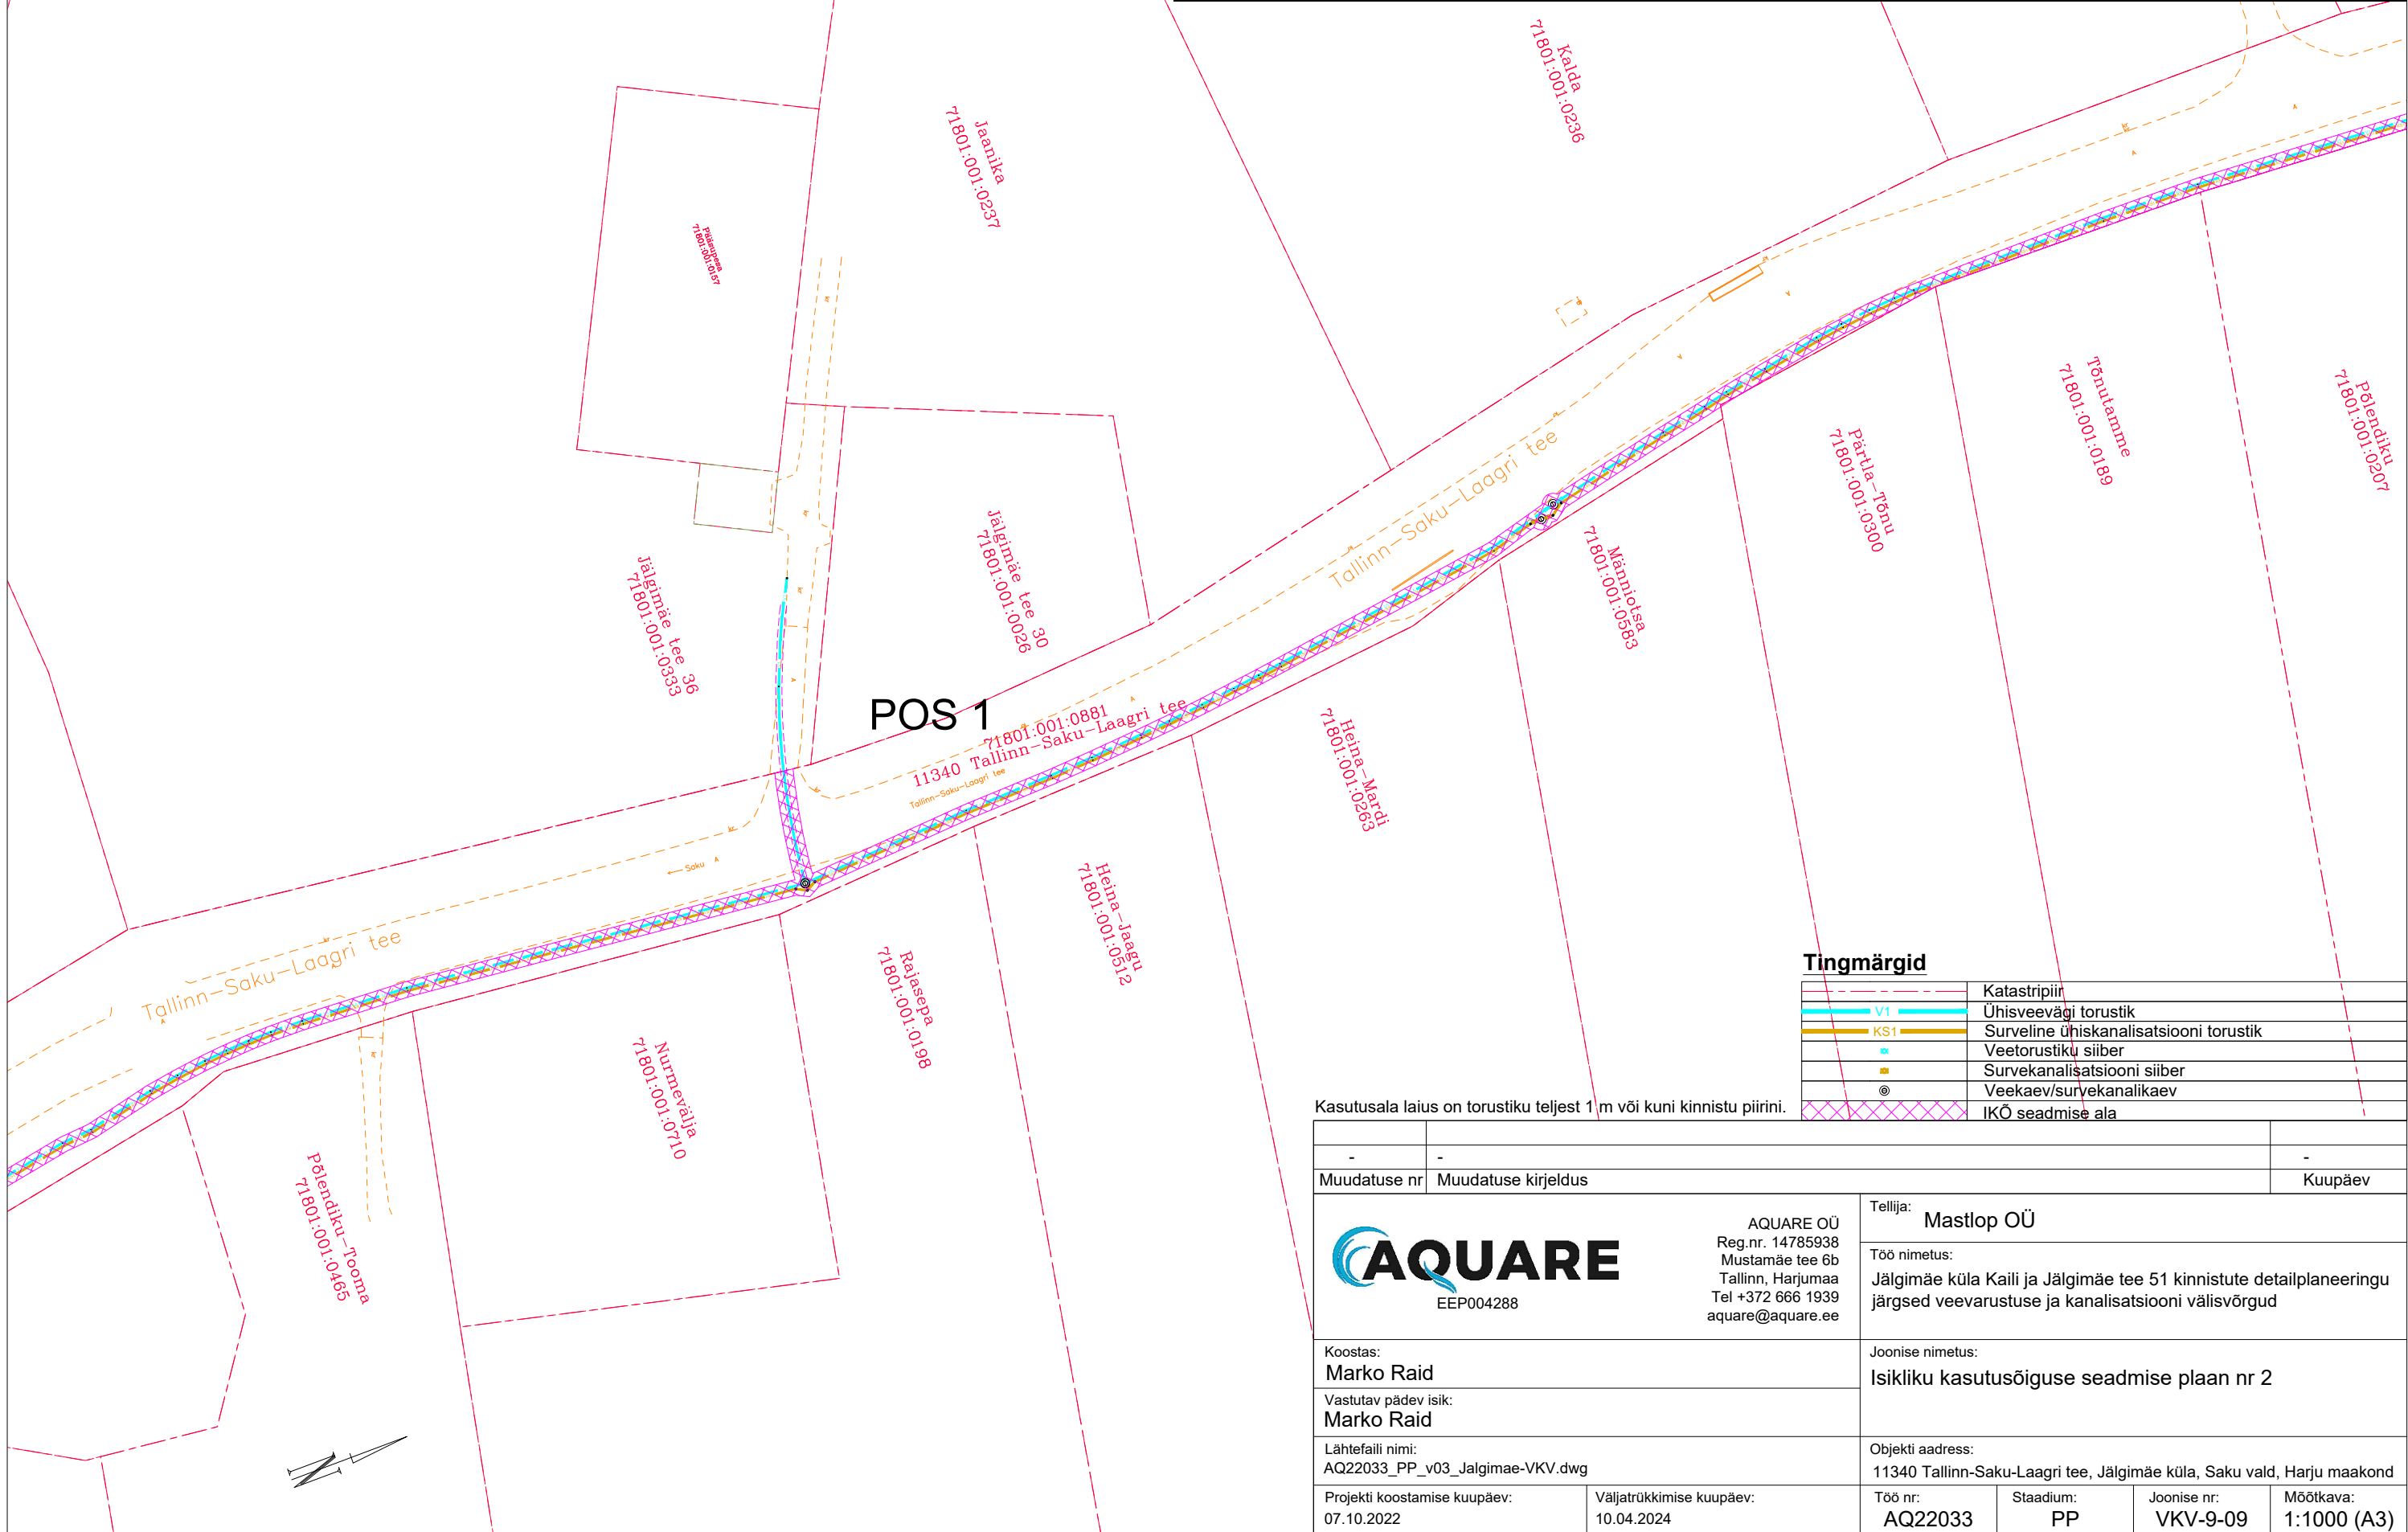

Tingmärgid

	Katastripiir
	Ühisveevägi torustik
	Surveline ühiskanalisatsiooni torustik
	Veetorustiku siiber
	Survekanalisatsiooni siiber
	Veekaev/survekanalikaev
	IKO seadmise ala

Kasutusala laius on torustiku teljest 1 m või kuni kinnistu piirini.

-	-	-
Muudatuse nr	Muudatuse kirjeldus	Kuupäev
		Tellijä: Mastlop OÜ
AQUARE OÜ Reg.nr. 14785938 Mustamäe tee 6b Tallinn, Harjumaa Tel +372 666 1939 aquare@aquare.ee EEP004288		Töö nimetus: Jälgimäe küla Kaili ja Jälgimäe tee 51 kinnistute detailplaneeringu järgsed veevarustuse ja kanalisatsiooni välisõrgud
Koostas: Marko Raid Vastutav pädev isik: Marko Raid		Joonise nimetus: Isikliku kasutusõiguse seadmise plaan nr 2
Lähtefaili nimi: AQ22033_PP_v03_Jalgimae-VKV.dwg		Objekti address: 11340 Tallinn-Saku-Laagri tee, Jälgimäe küla, Saku vald, Harju maakond
Projekti koostamise kuupäev: 07.10.2022	Väljatrükkimise kuupäev: 10.04.2024	Töö nr: AQ22033
		Staadium: PP
		Joonise nr: VKV-9-09
		Mõõtka: 1:1000 (A3)