

Isikliku kasutusõiguse asendiplaan


Kinnistu nimi: 12 Kose-Jägala tee

Katastritunnus: 14001:001:0192

Asukoht: Aavere küla, Anija vald, Harju maakond

Kirjanurk OÜ töö nr 11425P

Anija vald, Anija küla, Kehra tee Põn

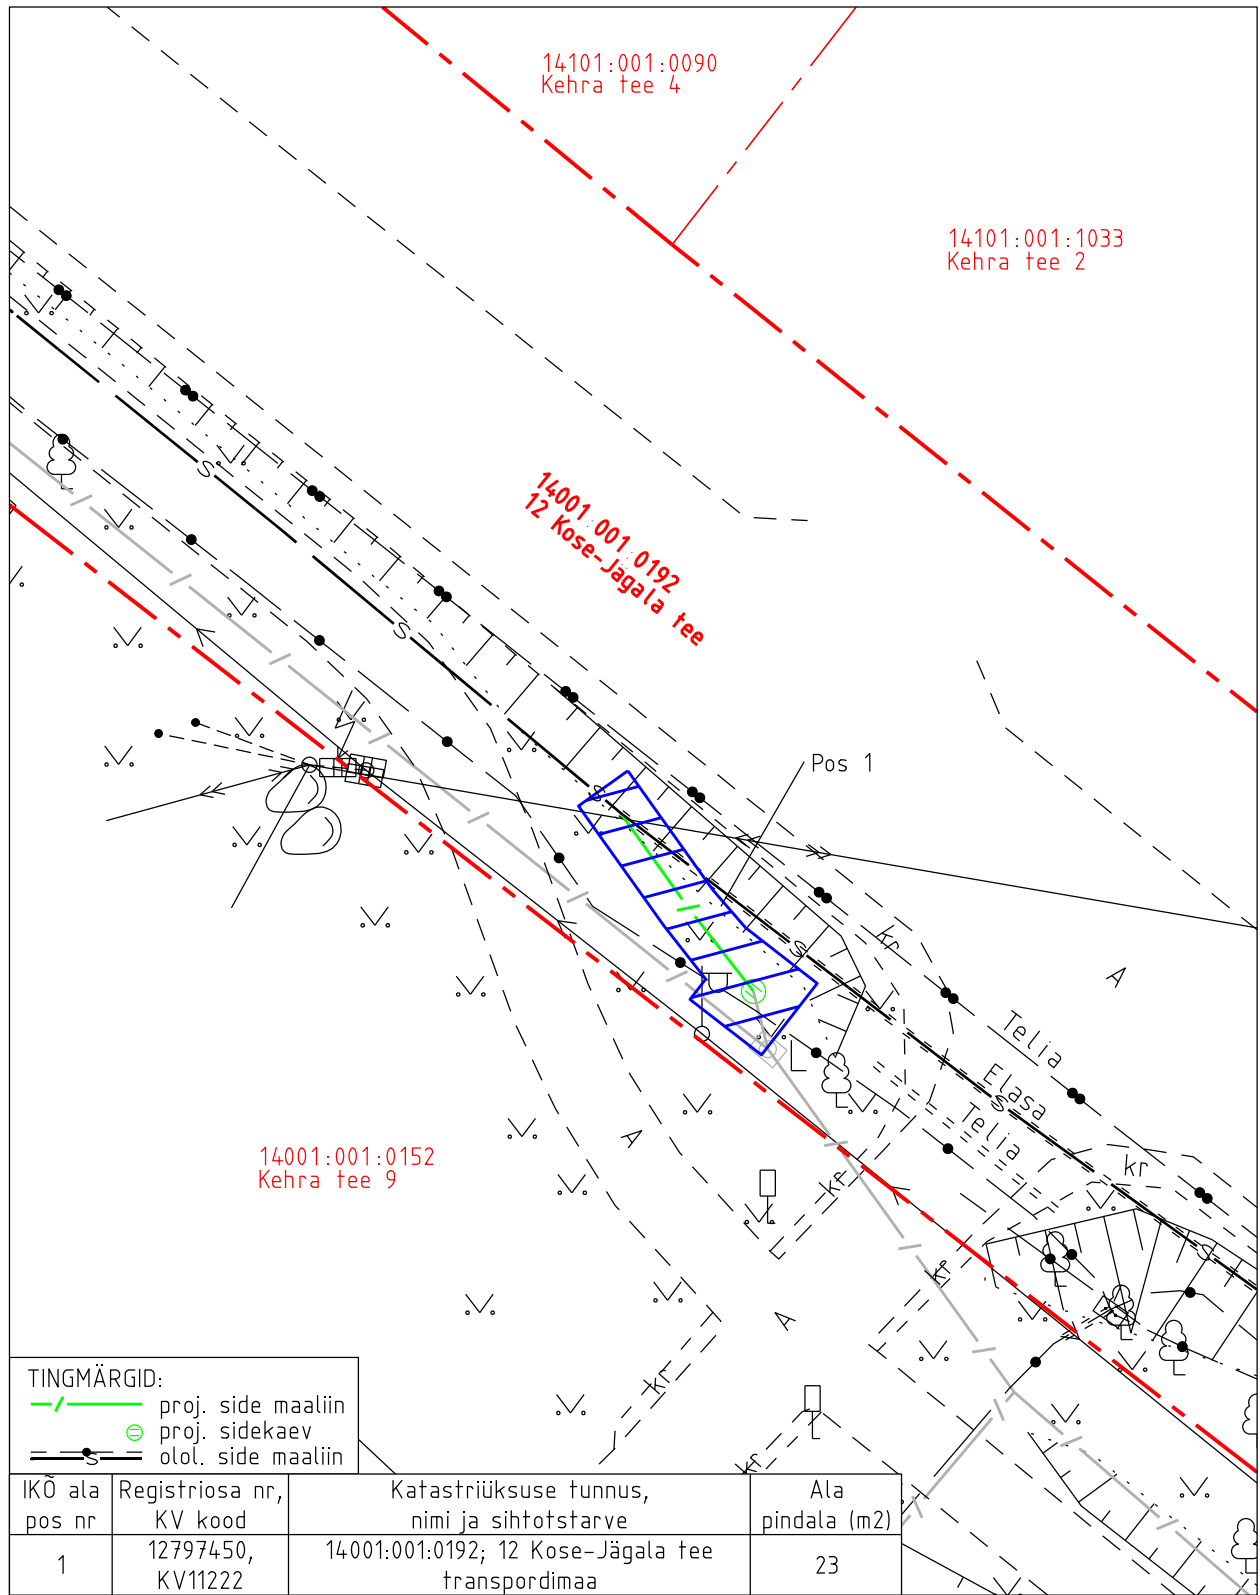

TINGMÄRGID:

- / - proj. side maaliin
- ⊖ proj. sidekaev
- = - olol. side maaliin

IKO ala pos nr	Registriosana nr, KV kood	Katastriüksuse tunnus, nimi ja sihtotstarve	Ala pindala (m <sup>2</sup> )
1	12797450, KV11222	14001:001:0192; 12 Kose-Jägala tee transpordimaa	23

  Isikliku kasutusõiguse pindala kokku ligikaudu 23 m<sup>2</sup>

- - - Koormatava katastriüksuse piir

- - - Katastriüksuste piirid

Plaan 1-1  
M 1:250

Koostaja:  
OÜ Kirjanurk