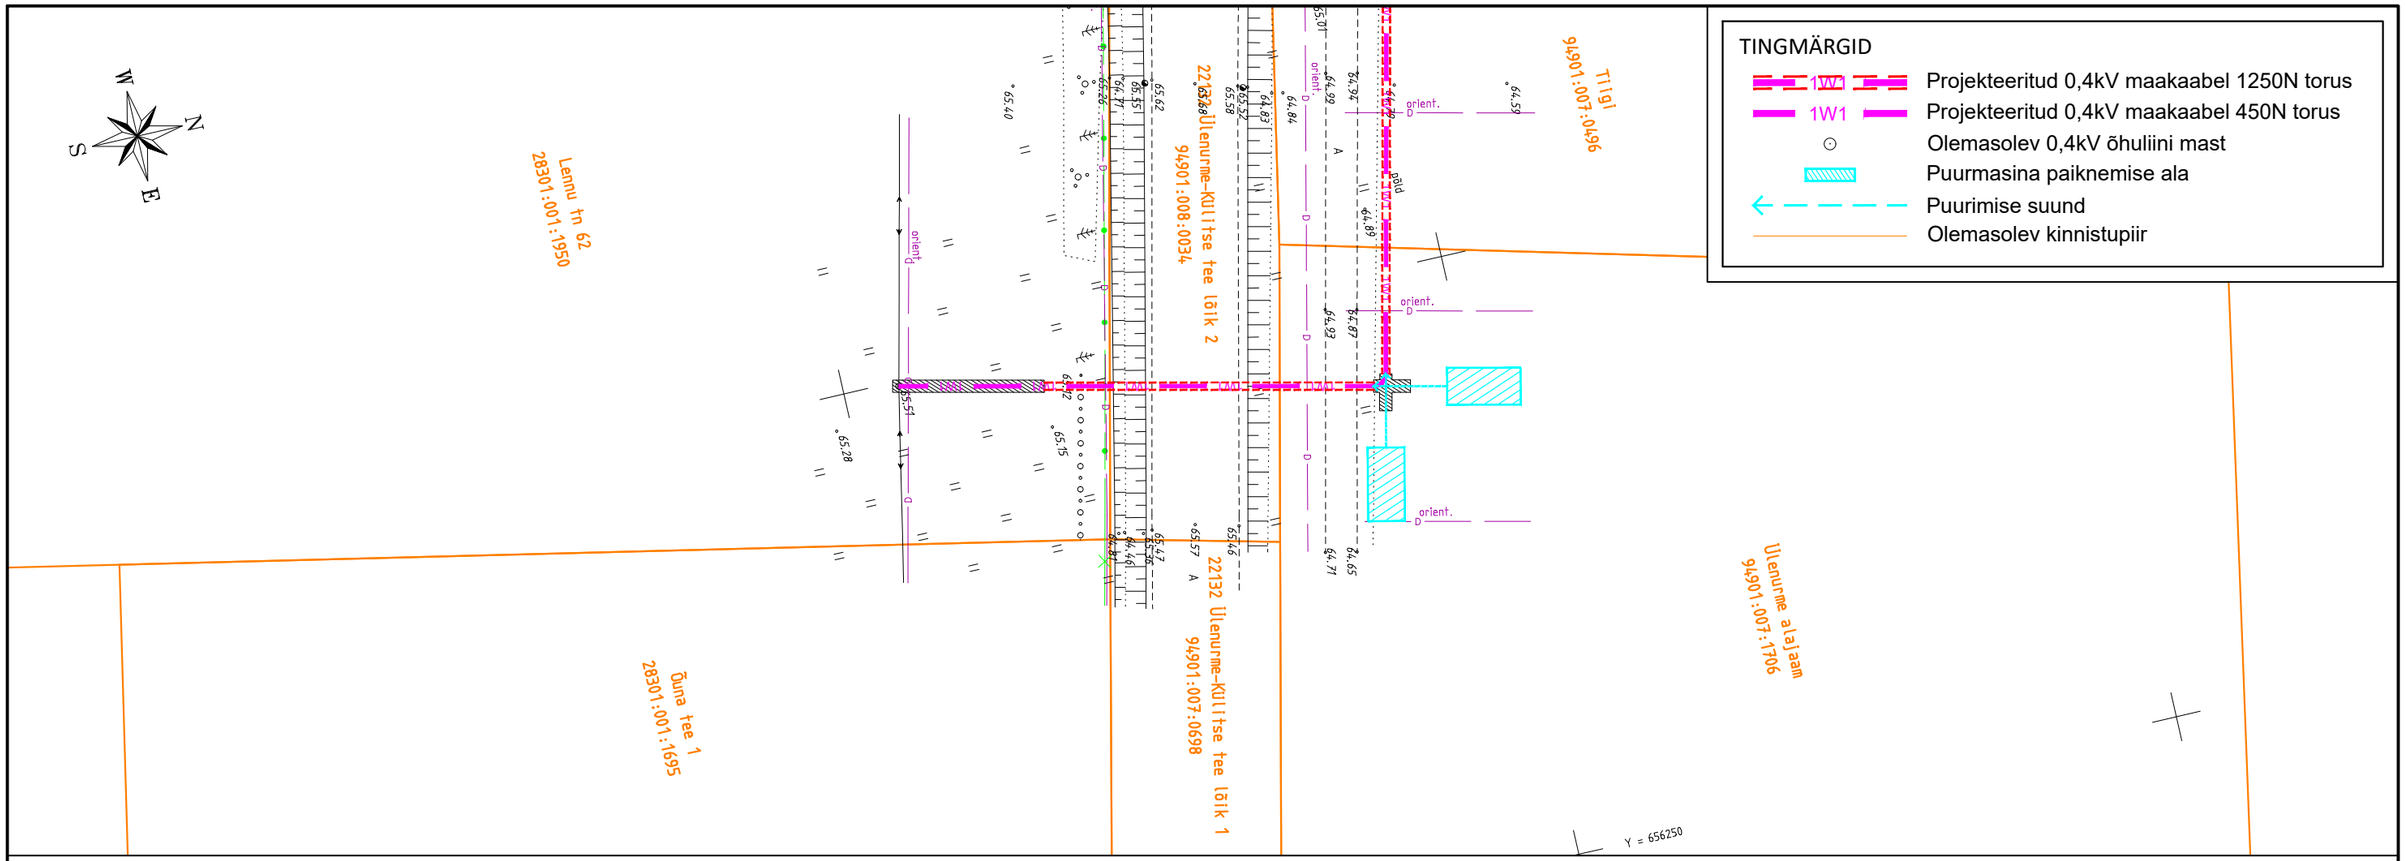

0,4kV maakaabelliini ristumine 22132 Ülenurme-Külitse tee lõik 2 maantee 3,350 km-l

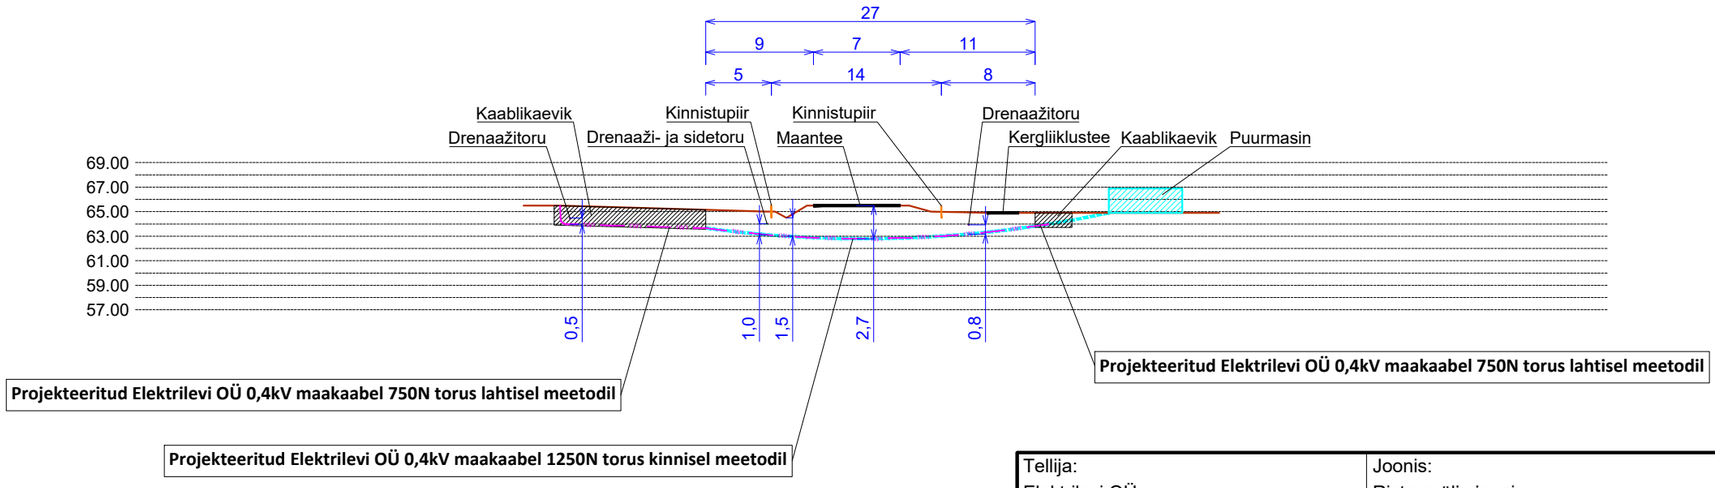

Tellija: Elektrilevi OÜ			Joonis: Ristmevälja joonis	Joonise nr.	Mõõtkava / Leht
				EL-05	1:500 / A3 — 1/1
Staadium	Tööprojekt		Töö nimetus: Tiigi kinnistu liitumine elektrivõrguga	Muudatus	Kuupäev
Koostas	K. Kaarmäe				
Kontrollis	I. Lillemäe				
Proj. kood	LC3979		Aadress: Laane küla, Kambja vald, Tartu maakond		
Töö nr.	25_THR931140				
Kuupäev	11.07.2025		25_THR931140_TP_EL-05_RISTUMINE_250711_KK		

E-SERVICE ELEKTRITÖÖD
Salve 2a Tallinn 11612
Tel: (+372) 6 701 066
www.eservice.ee
Elektritööde reg. nr.: EL10360030-0001