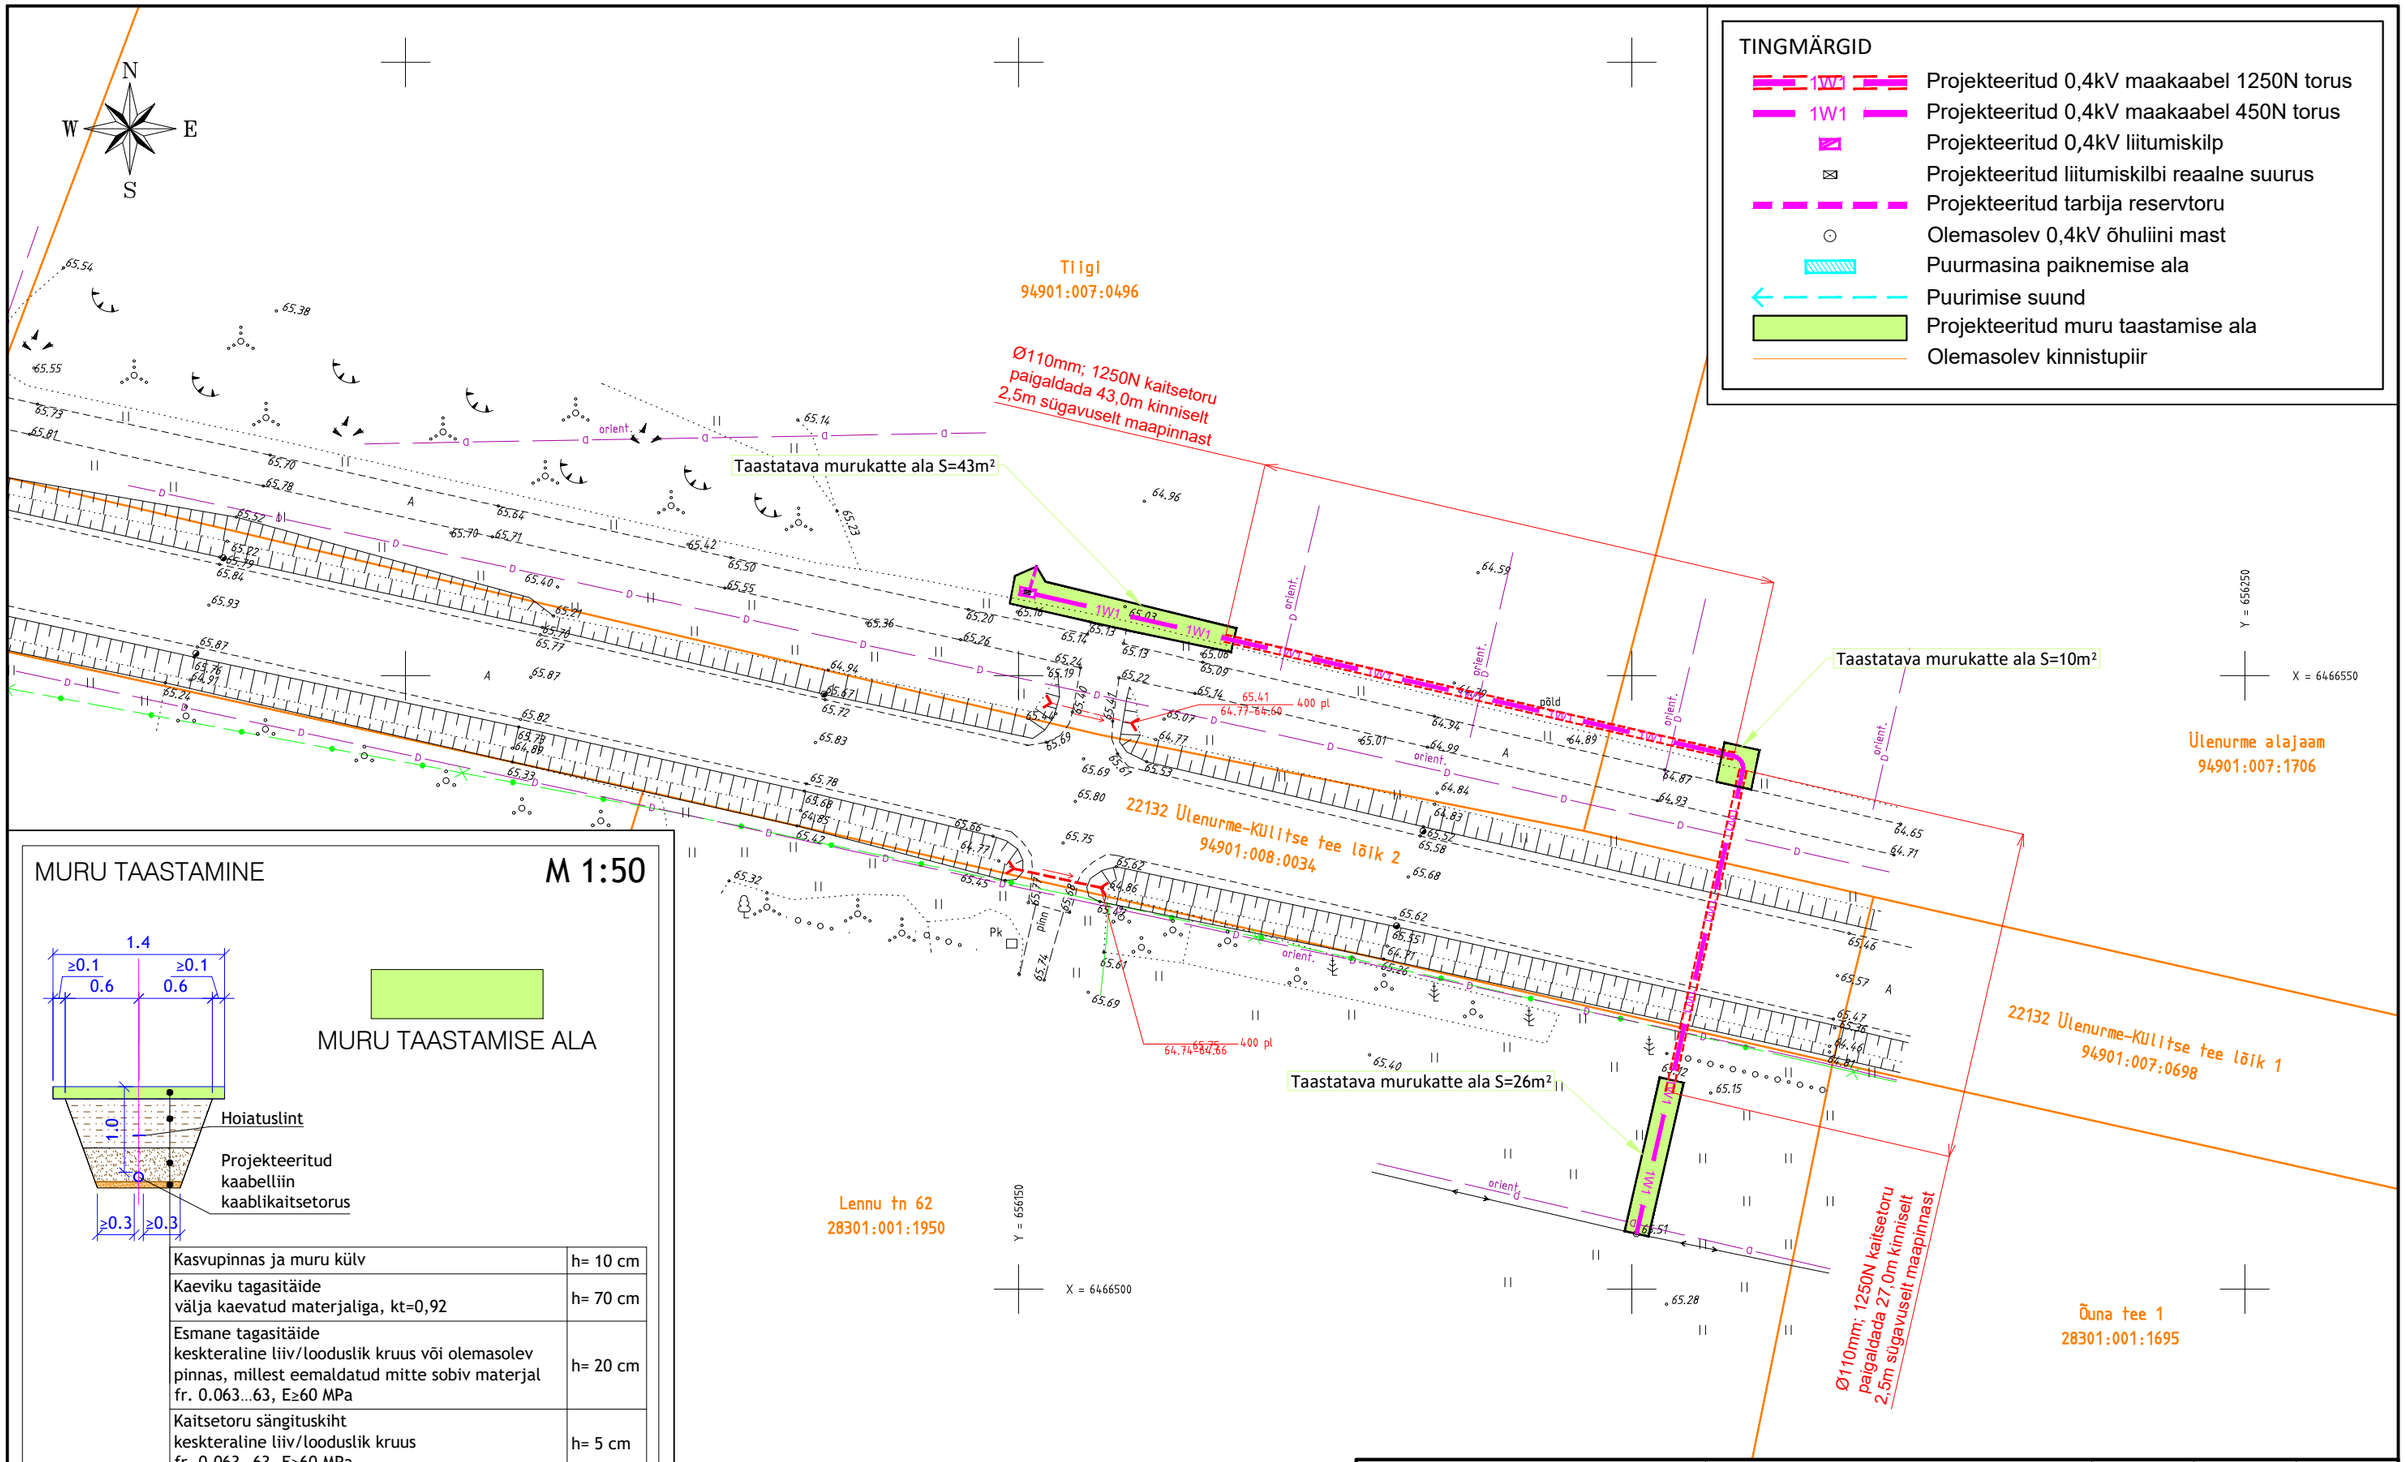

MURU TAASTAMINE

M 1:50

MURU TAASTAMISE ALA

Kasvupinnas ja muru külv	h= 10 cm
Kaeviku tagasitäide välja kaevatud materjaliga, kt=0,92	h= 70 cm
Esmane tagasitäide keskteraline liiv/looduslik kruus või olemasolev pinnas, millest eemaldatud mitte sobiv materjal fr. 0.063…63, E≥60 MPa	h= 20 cm
Kaitsetoru sängituskiht keskteraline liiv/looduslik kruus fr. 0.063…63, E≥60 MPa	h= 5 cm
Tihendatud kaeviku küna põhi E≥60 MPa (tihendamise mitte saavutamisel kiiluda paekillustikuga 4/16, mis asendab kaitsetoru sängituskihti)	

MÄRKUSED:
1) Kaeviku tagasitäiteks (tee mulde) taastamiseks tuleb kasutada (homogeenset) võrdlemisi sarnast või kaevikust eelnevalt välja kaevatud materjali. Mitte kasutada liiga suure filtratsiooniga materjale.
2) Kaeviku nõlvus peab vastama ohutusnõuetele ja ei tohi olla suurem kui puistematerjali looduslik varisemisnõlvus.
3) Kaevikute kõrval olevad konstruktsioonid peavad olema püsivad ja neid ei tohi alt tühjaks kaevata. Selle juhtumisel, tuleb konstruktsioonid avada ja taastada.

Tellija: Elektrilevi OÜ			Joonis: Katendite taastamise asendiplaan	Joonise nr. EL-02	Mõõtkava 1:500 / A3	Leht 1/2
Staadium	Tööprojekt		Töö nimetus: Tiigi kinnistu liitumine elektrivõrguga	Muudatus		Kuupäev
Koostas	K. Kaarmäe					
Kontrollis	I. Lillemäe					
Proj. kood	LC3979		Aadress: Laane küla, Kambja vald, Tartu maakond			
Töö nr.	25_THR931140					
Kuupäev	11.07.2025		25_THR931140_TP_EL-02_KATTED_250711_KK			

E-SERVICE ELEKTRITÖÖD
Salve 2a Tallinn 11612
Tel: (+372) 6 701 066
www.eservice.ee
Elektritööde reg. nr.: EL10360030-0001