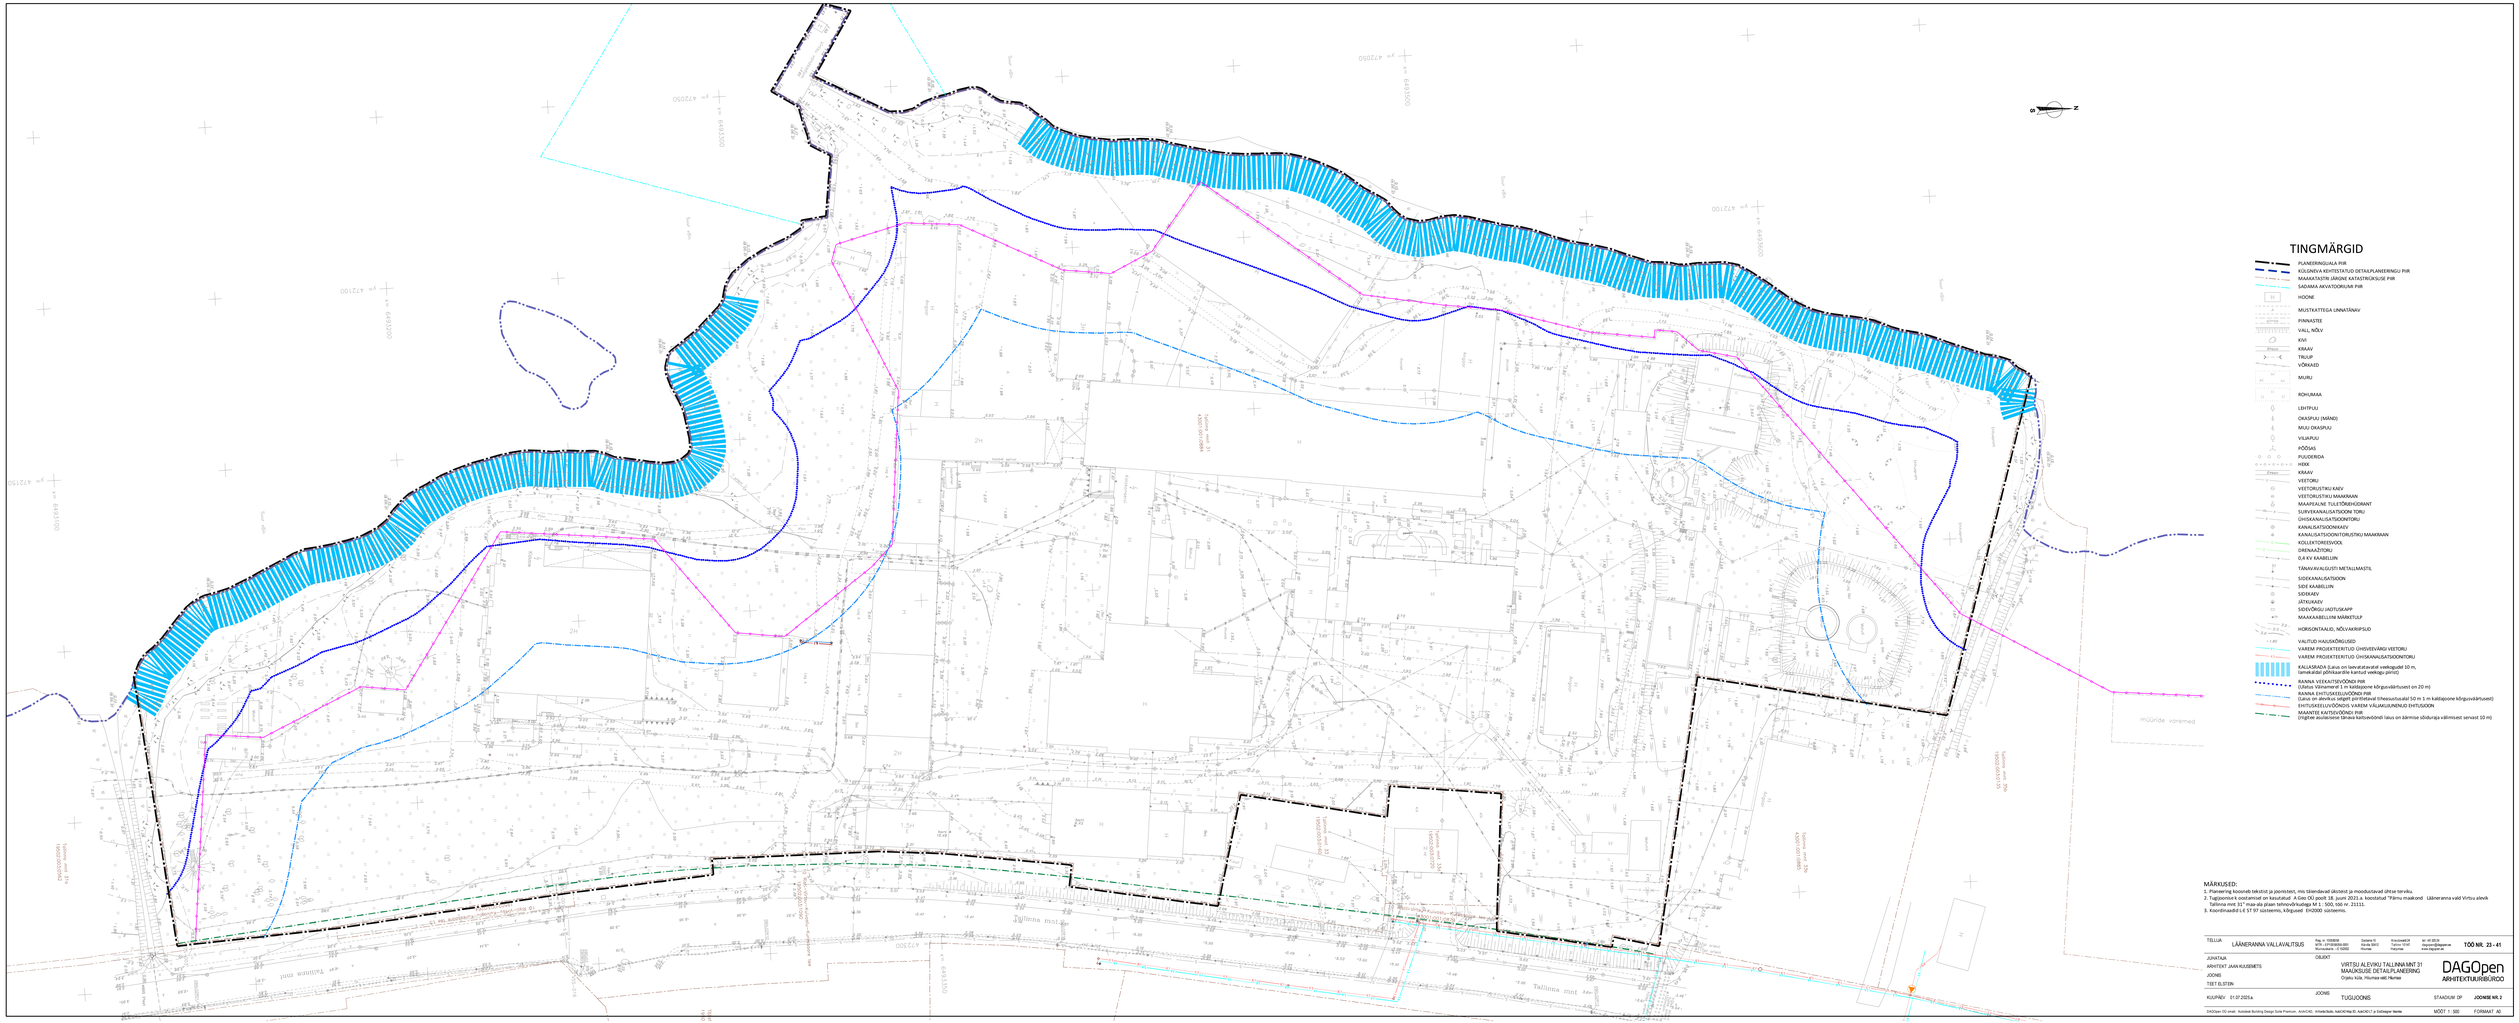
TINGMÄRGID
PLANEERINGUALA PIIR
KÜLGNEVA KEHTESTATUD DETAILPLANEERINGU PIIR
MAAKATASTRI JÄRGNE KATASTRIKSÜSTE PIIR
SADAMA AKVATOORIUMI PIIR
HOONE
MUSTKATTEGA LINNATÄNAV
PINNASTEE
VALL, NÕLV
KIVI
KRAAV
TRÜÜP
VÕRKAED
MURU
ROHUMAA
LEHTPUU
OKASPUU (MÄND)
MUU OKASPUU
VILJAPUU
PÕÕSAS
PUUDERIDA
HEIN
KRAAV
VEETORU
VEETORUSTIKU KAEV
VEETORUSTIKU MAAKRAAN
MAAPEALNE TULETÕRJEHÜDRANT
SURVEKANALISATSIOONI TORU
ÜHISKANALISATSIOONITORU
KANALISATSIOONIKAEV
KANALISATSIOONITORUSTIKU MAAKRAAN
KOLLEKTOREESVOOL
DRENAAŽITORU
0,4 kV KAABELLIIN
TÄNAVAVALGUSTI METALLMASTIL
SIDEKANALISATSIOON
SIDE KAABELLIIN
SIDEKAEV
JÄTKUKAEV
SIDEVÕRGU JAOTUSKAPP
MAAKAABELLIINI MÄRKETULP
HORISONTAALID, NÕLVI KÕRGUSID
VALITUD HALUSÄÄRGUSED
VAREMI PROJEKTEERITUD ÜHISVEEVÄRGI VEETORU
VAREMI PROJEKTEERITUD ÜHISKANALISATSIOONITORU
KALJUSÄRAD (Lukus on laevatatavatel veekogudel 10 m, lainemõjal päriskaardile kantsut veekogu joonil)
KAINLA VEEKAITSUVÖÖNDI PIIR
(Lukus on ehitusvaba veekogu poolsene kõrgusvärtusest on 20 m)
KAINLA EHITUSKEELUVÖÖNDI PIIR
(Lukus on ehivikus seigelt piirnitletavat tihesoustusalal 50 m 1 m kaldapoone kõrgusvärtusest)
EHITUSKEELUVÖÖNDIS VAREMI VÄLJAKUJUNUD EHITUSJOON
MAANTEE KAITSEVÖÖNDI PIIR
(Ingitse asulaosise tänava kattiobõndi lukus on äärmise sõiduraja välimisest servast 10 m)
MÄRKUSED:
1. Planeering koosneb tekstist ja joonistest, mis täiendavad üksteist ja moodustavad ühtse terviku.
2. Tugijoonvrk-k ostamissel on kasutatud -A Geo OÜ poolt 18. juuni 2020.a. koostatud "Pärnu maakond Lääneranna vald Virtsu alevik Tallinna mnt 31" mao-ala plaan tehnovõrkudega M 1: 500, töö nr. 21111.
3. Koordinaadid-s-k L-EST 97 süsteemis, Kõrgused BK2000 süsteemis.
TELLIJA LÄÄNERANNA VALLAVALITSUS
Reg. nr. 70008838
KMK-nr EE100008838 000
Munkaausärk, 47 92992
Sadama 15
Kuressaare
Telefon 53 421
Pärnumaa
Kesk-Kaare 29
Tallinn 10147
Harjumaa
tel. 45 39 24
lahepere@lahepere.ee
www.lahepere.ee
TÖÖ NR. 23 - 41
JUHATAJA
ARHITEKT JAAN KUUSEMETS
JOONIS
TIEST ELISTEN
OBJEKT
VIRTSU ALEVIKU TALLINNA MNT 31 MAAKASUSE DETAILPLANEERING
Orgáru küla, Hiiumaa vald, Hiiumaa
DAGOpen ARHITEKTUURIBÜROO
KUUPÄEV 01.07.2021.a
JOONIS
TUGIJOONIS
STAADIUM DP
JOONISE NR. 2
DAGOpen OÜ email: Autodesk Building Design Suite Premium, ArchiCAD, Artlantis Studio, AutoCAD Map 3D, AutoCAD LT ja Sketchpad Pembe
MOOT 1: 500
FORMAAT A0