


Isikliku kasutusõiguse ala plaan

Kinnistu nimi: 15 Tallinn-Rapla-Türi tee L4 (KV53327)

Katastritunnus: 83701:006:0059

Asukoht: Türi linn, Türi vald, Järva maakond

Kirjanurk OÜ töö nr 8500P/Enefit Connect OÜ tellimus VT1836

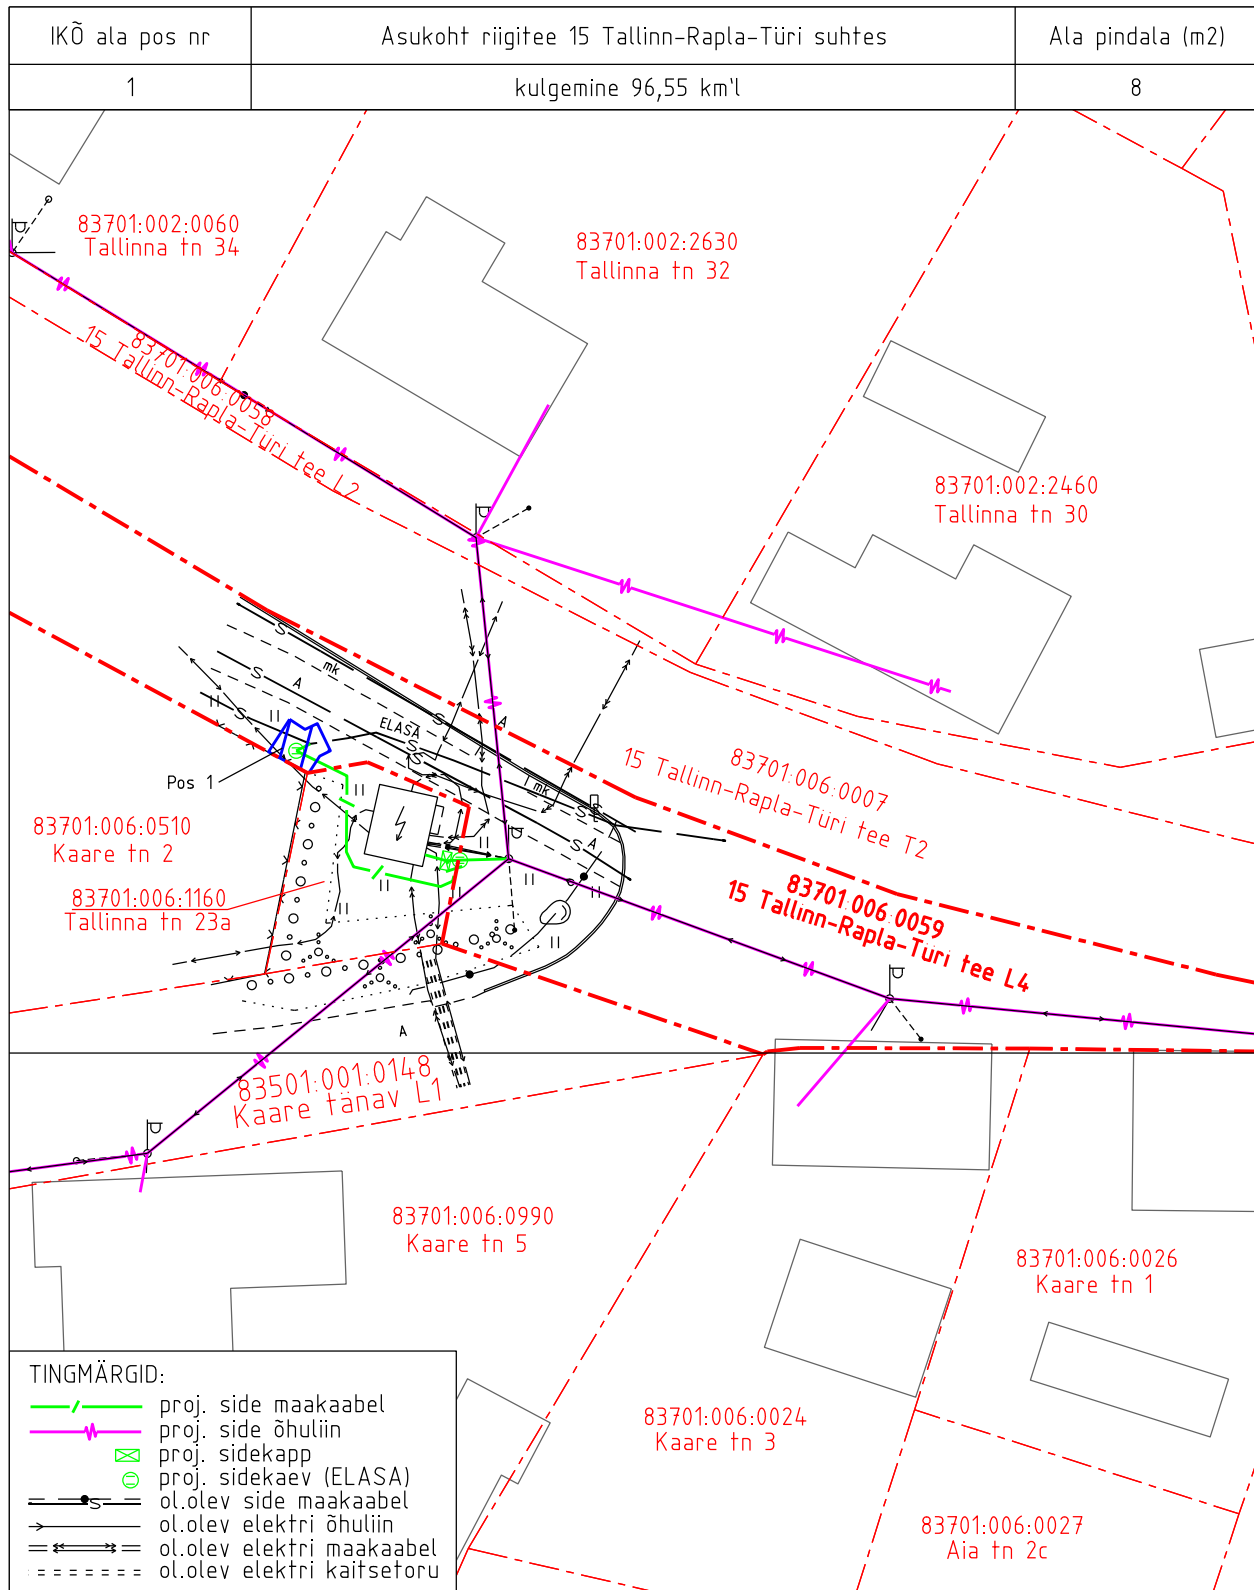

- Isikliku kasutusõiguse ala pindala kokku ligikaudu 8 m²
- Koormatava katastriüksuse piir
- Katastriüksuste piirid

Plaan 2-2
M 1:500

Koostaja:
OÜ Kirjanurk