


Isikliku kasutusõiguse seadmise plaan

IKÕ ala pos nr	Registriosia nr, KV kood	Katastriüksuse tunnus, nimi ja sihtotstarve	Ala pindala (m2)
1	8767650, KV5429	91804:003:2760; 25161 Kose-Käbli tee transpordimaa	32

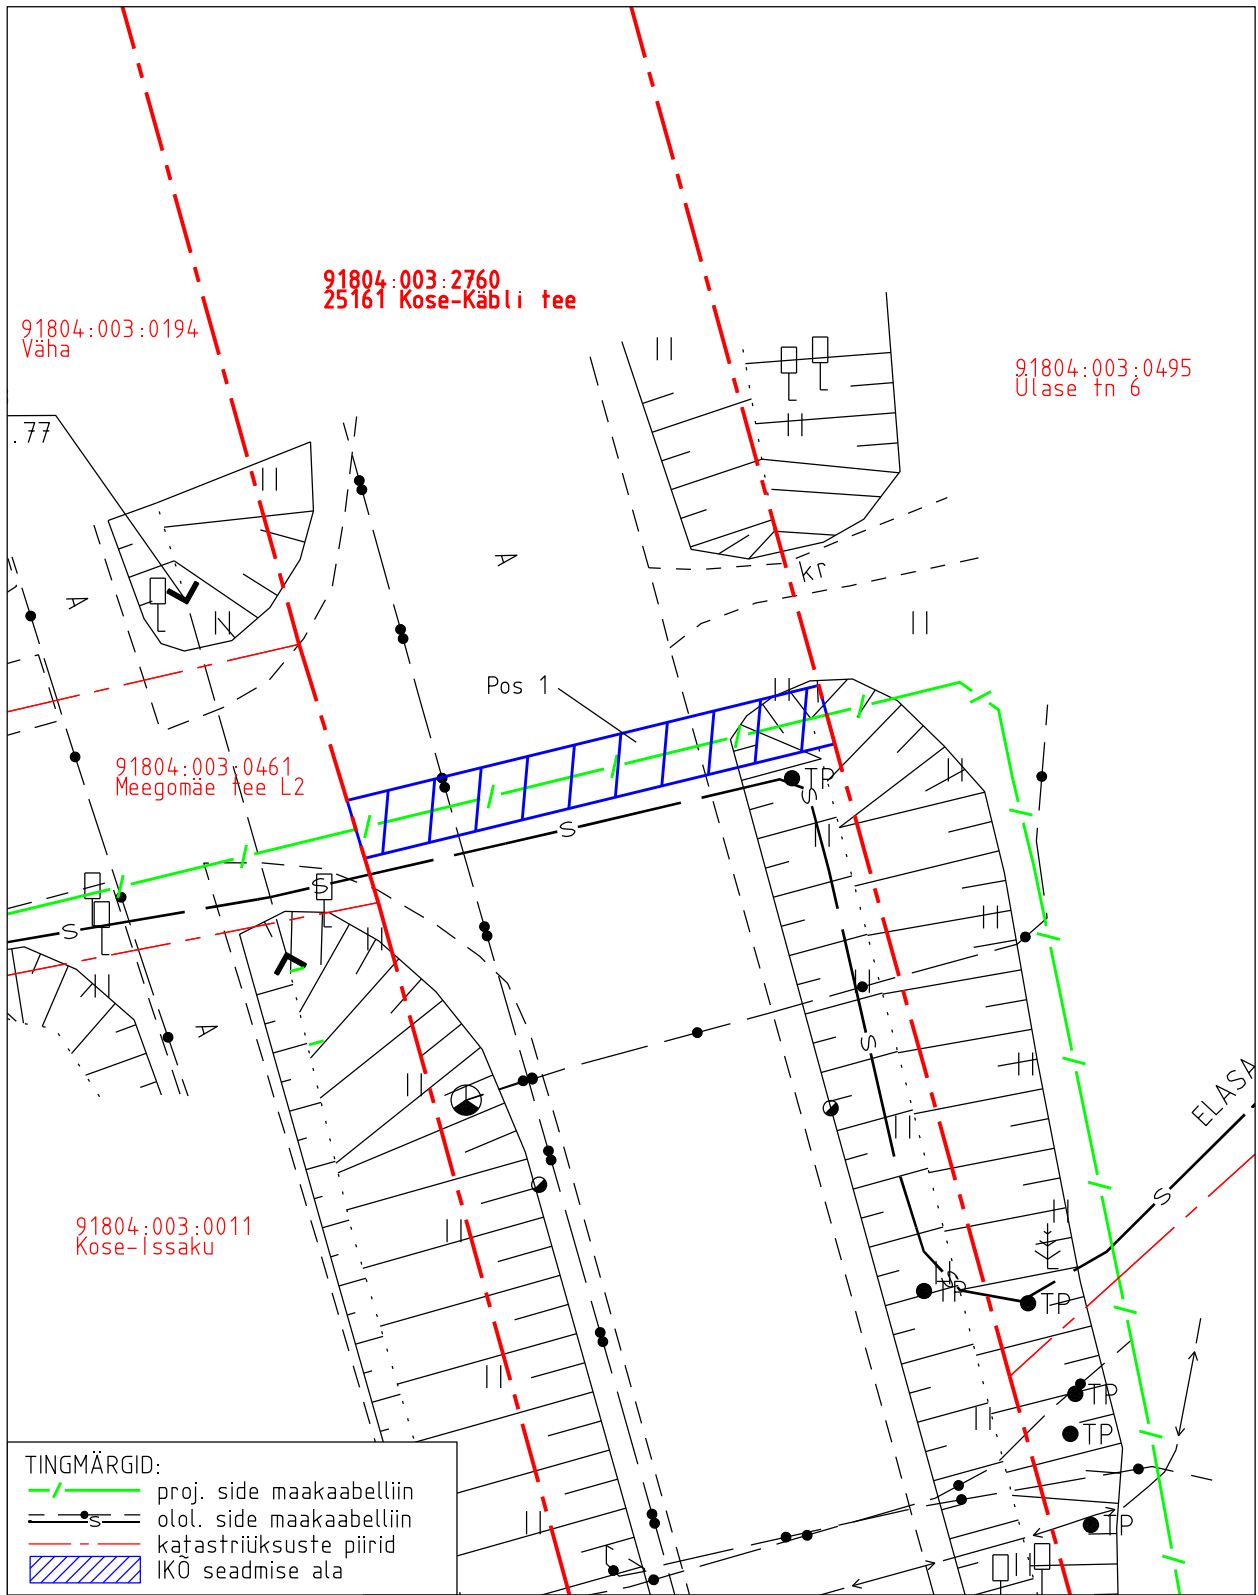

TINGMÄRGID:

- - - proj. side maakaabelliin
- - - olol. side maakaabelliin
- - - katastriüksuste piirid
- IKO seadmise ala

Projekti nimetus		Kose alevik, Kelluka ja Karikakra tn piirkonna sideühendus		Töö nr	12364P
Projekti koostaja	Plaanide koostaja	Mõõtkava	Leht	Kuupäev	30.12.2024
Kirjanurk OÜ	A. Jankovskaja	1:250	1-1		