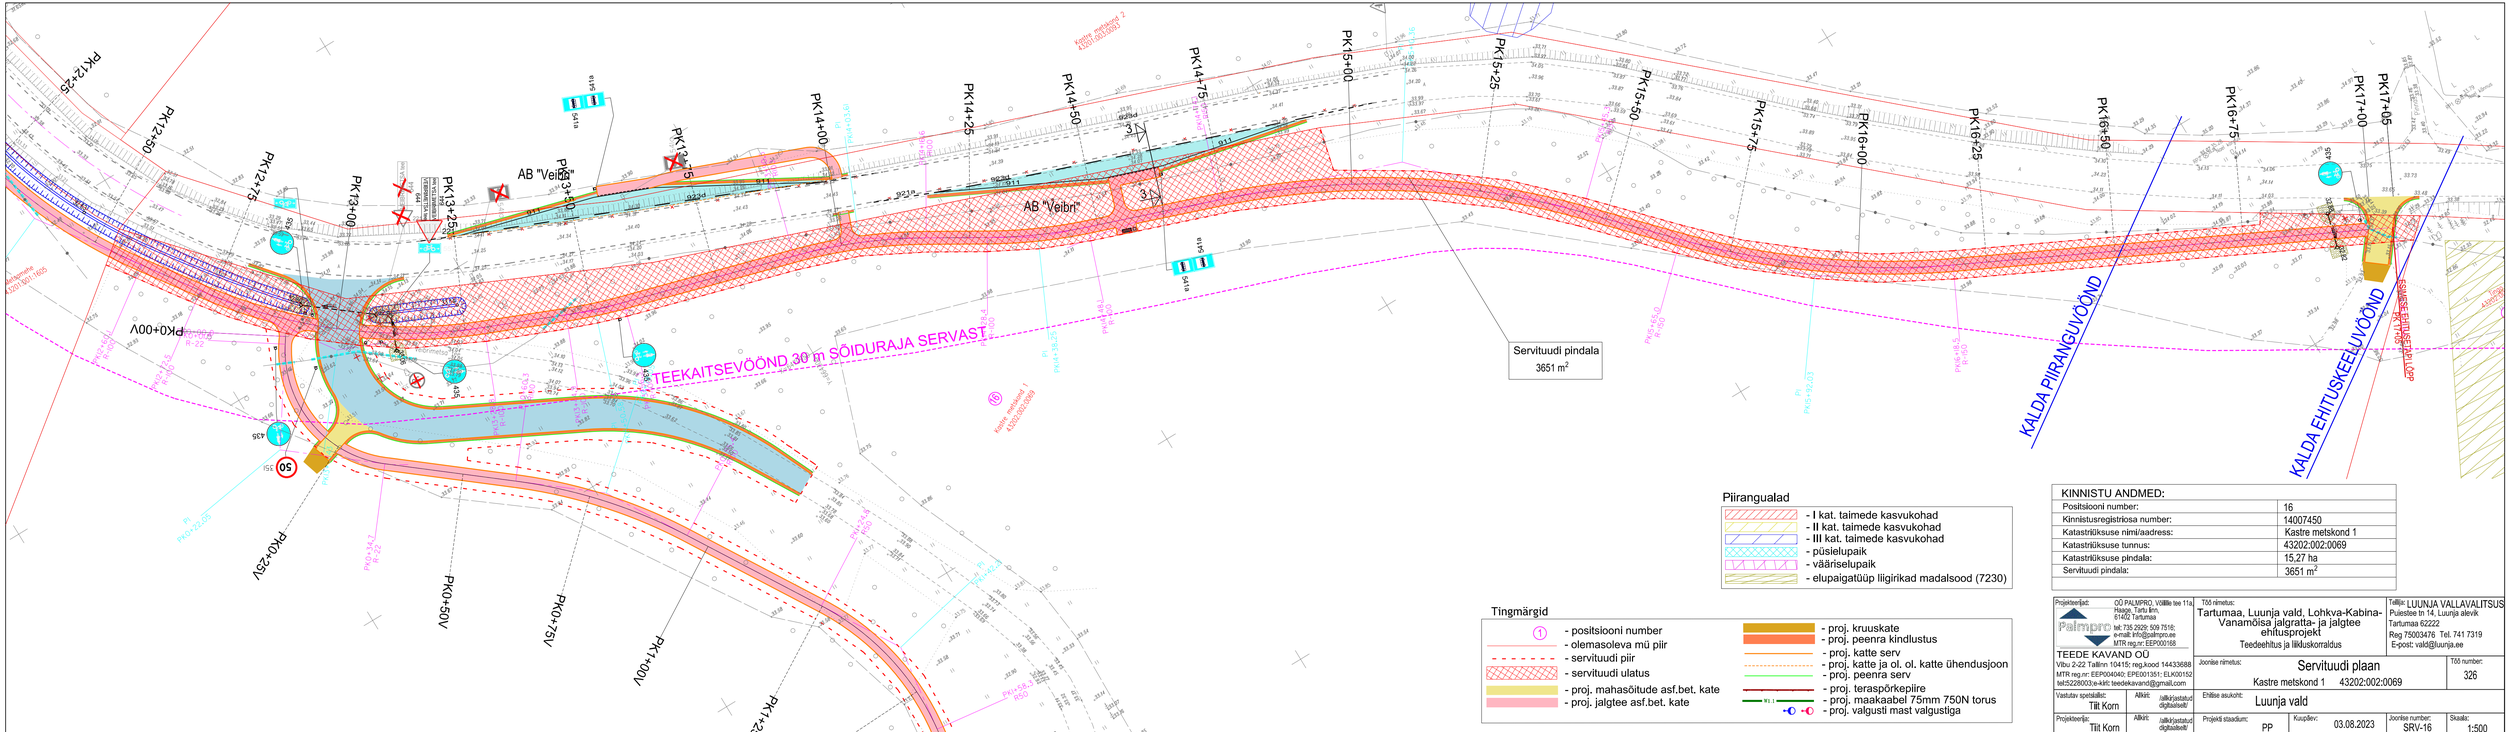

KINNISTU ANDMED:	
Positsiooni number:	16
Kinnistusregistriosa number:	14007450
Katastriüksuse nimi/aadress:	Kastre metskond 1
Katastriüksuse tunnus:	43202:002:0069
Katastriüksuse pindala:	15,27 ha
Servituudi pindala:	3651 m^2

Projekteerijad:
OÜ PALMPRO, Võrtsille tee 11a, Haage, Tartu linn, 61402 Tartumaa
Palmpro
tel: 735 2929; 509 7518; e-mail: info@palmpro.ee
MTR reg.nr: EEP000188
TEEDE KAVAND OÜ
Viru 2-22 Tallinn 10415; reg.kood 14433688
MTR reg.nr: EEP004040; EPE001351; ELK00152
tel:5228003;e-kiri: teedekavand@gmail.com

Vastutav spetsialist: Tiit Korn	Allkiri:	(allkirjastatud digitaalselt)	
Projekteerija: Tiit Korn	Allkiri:	(allkirjastatud digitaalselt)	

Töö nimetus:
Tartumaa, Luunja vald, Lohkva-Kabina-Vanamõisa jalgratta- ja jalgtee ehitusprojekt
Teedeehitus ja liiduskorraldus

Tellija: LUUNJA VALLAVALITSUS
Pulestee tn 14, Luunja alevik
Tartumaa 62222
Reg 75003476 Tel. 741 7319
E-post: valla@luunja.ee

Joonise nimetus: Servituudi plaan Kastre metskond 1 43202:002:0069			Töö number: 326
Ehitise asukoht: Luunja vald			
Projekti staadium: PP	Kuupäev: 03.08.2023	Joonise number: SRV-16	Skaala: 1:500