

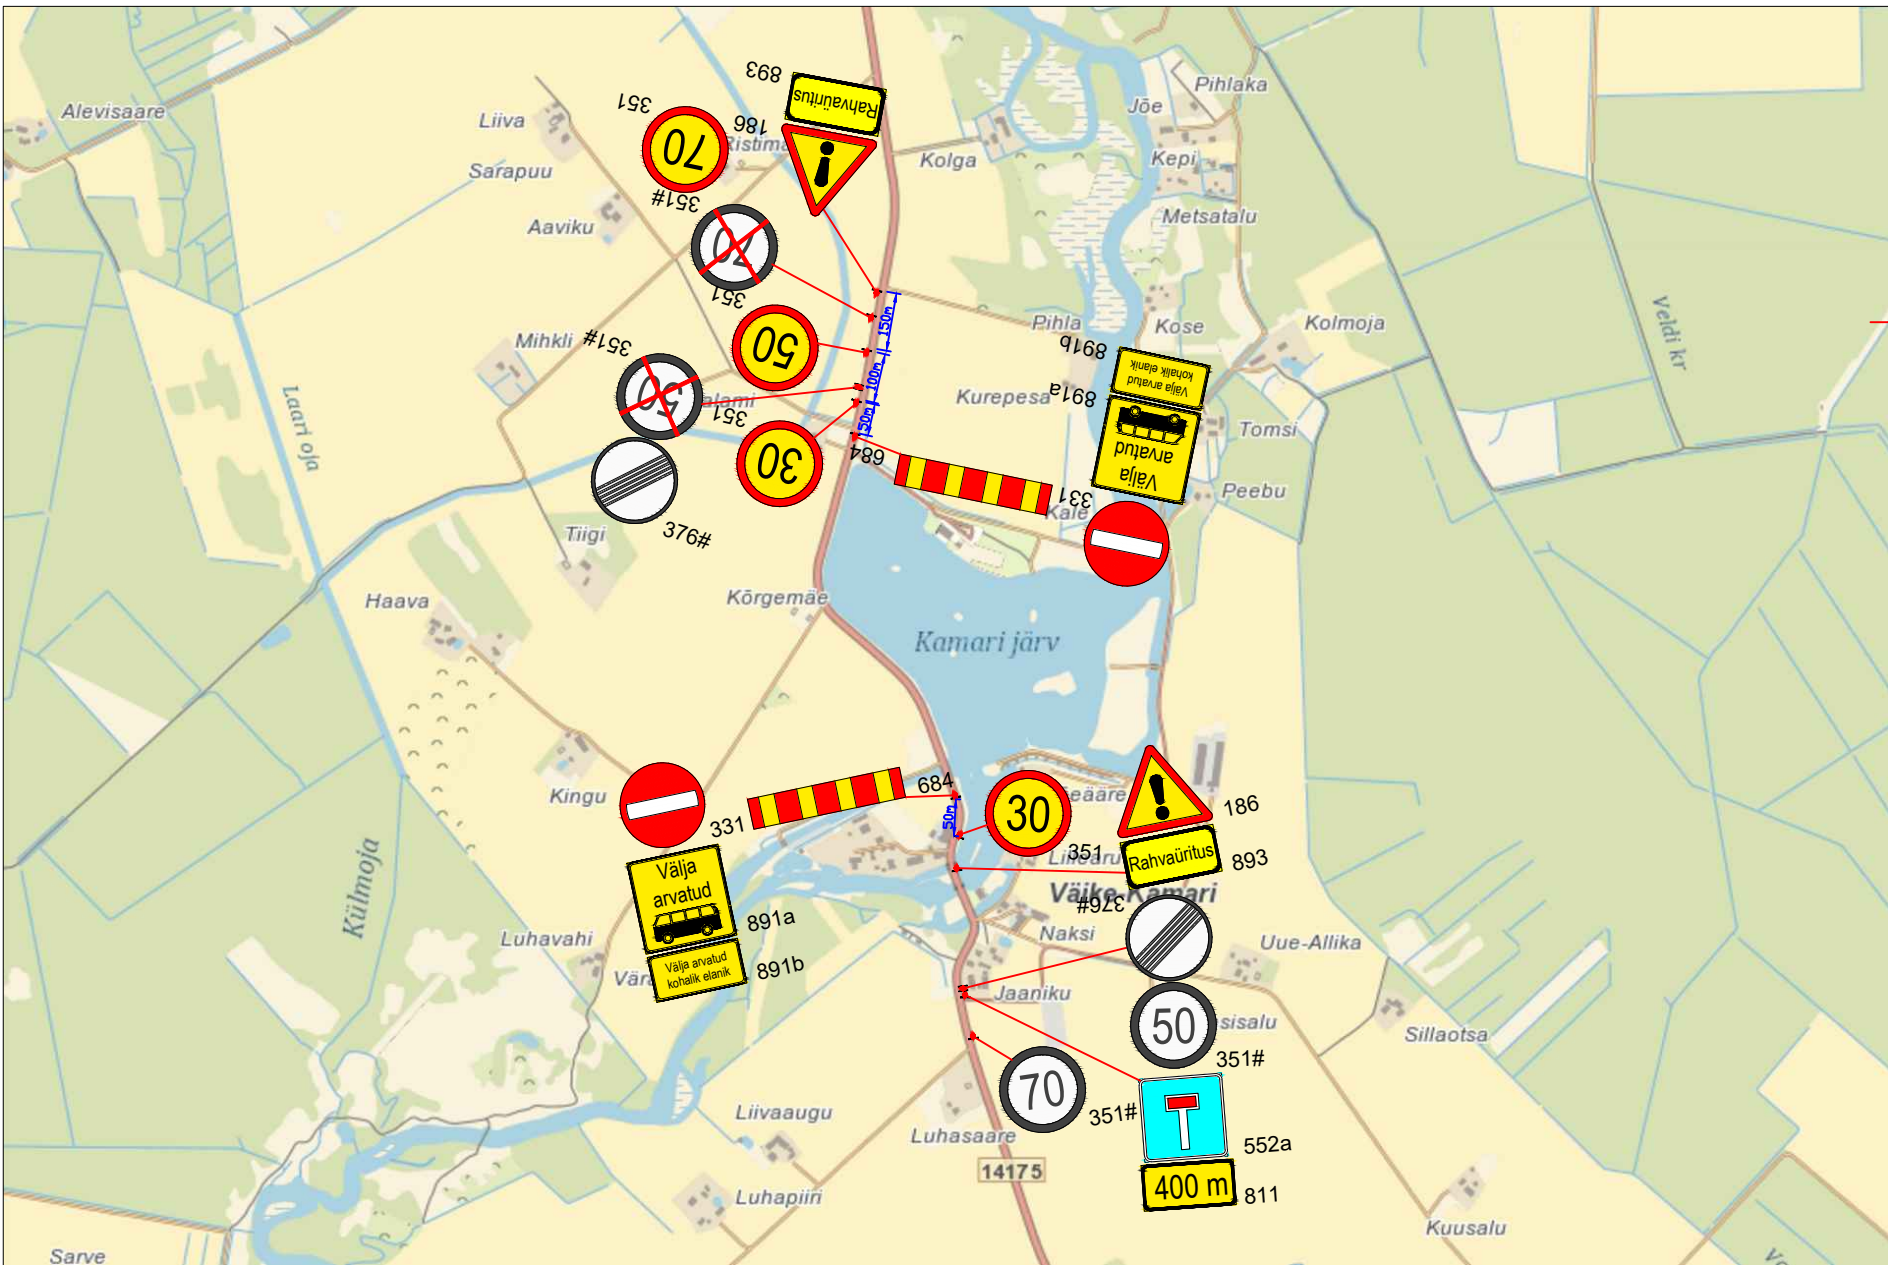


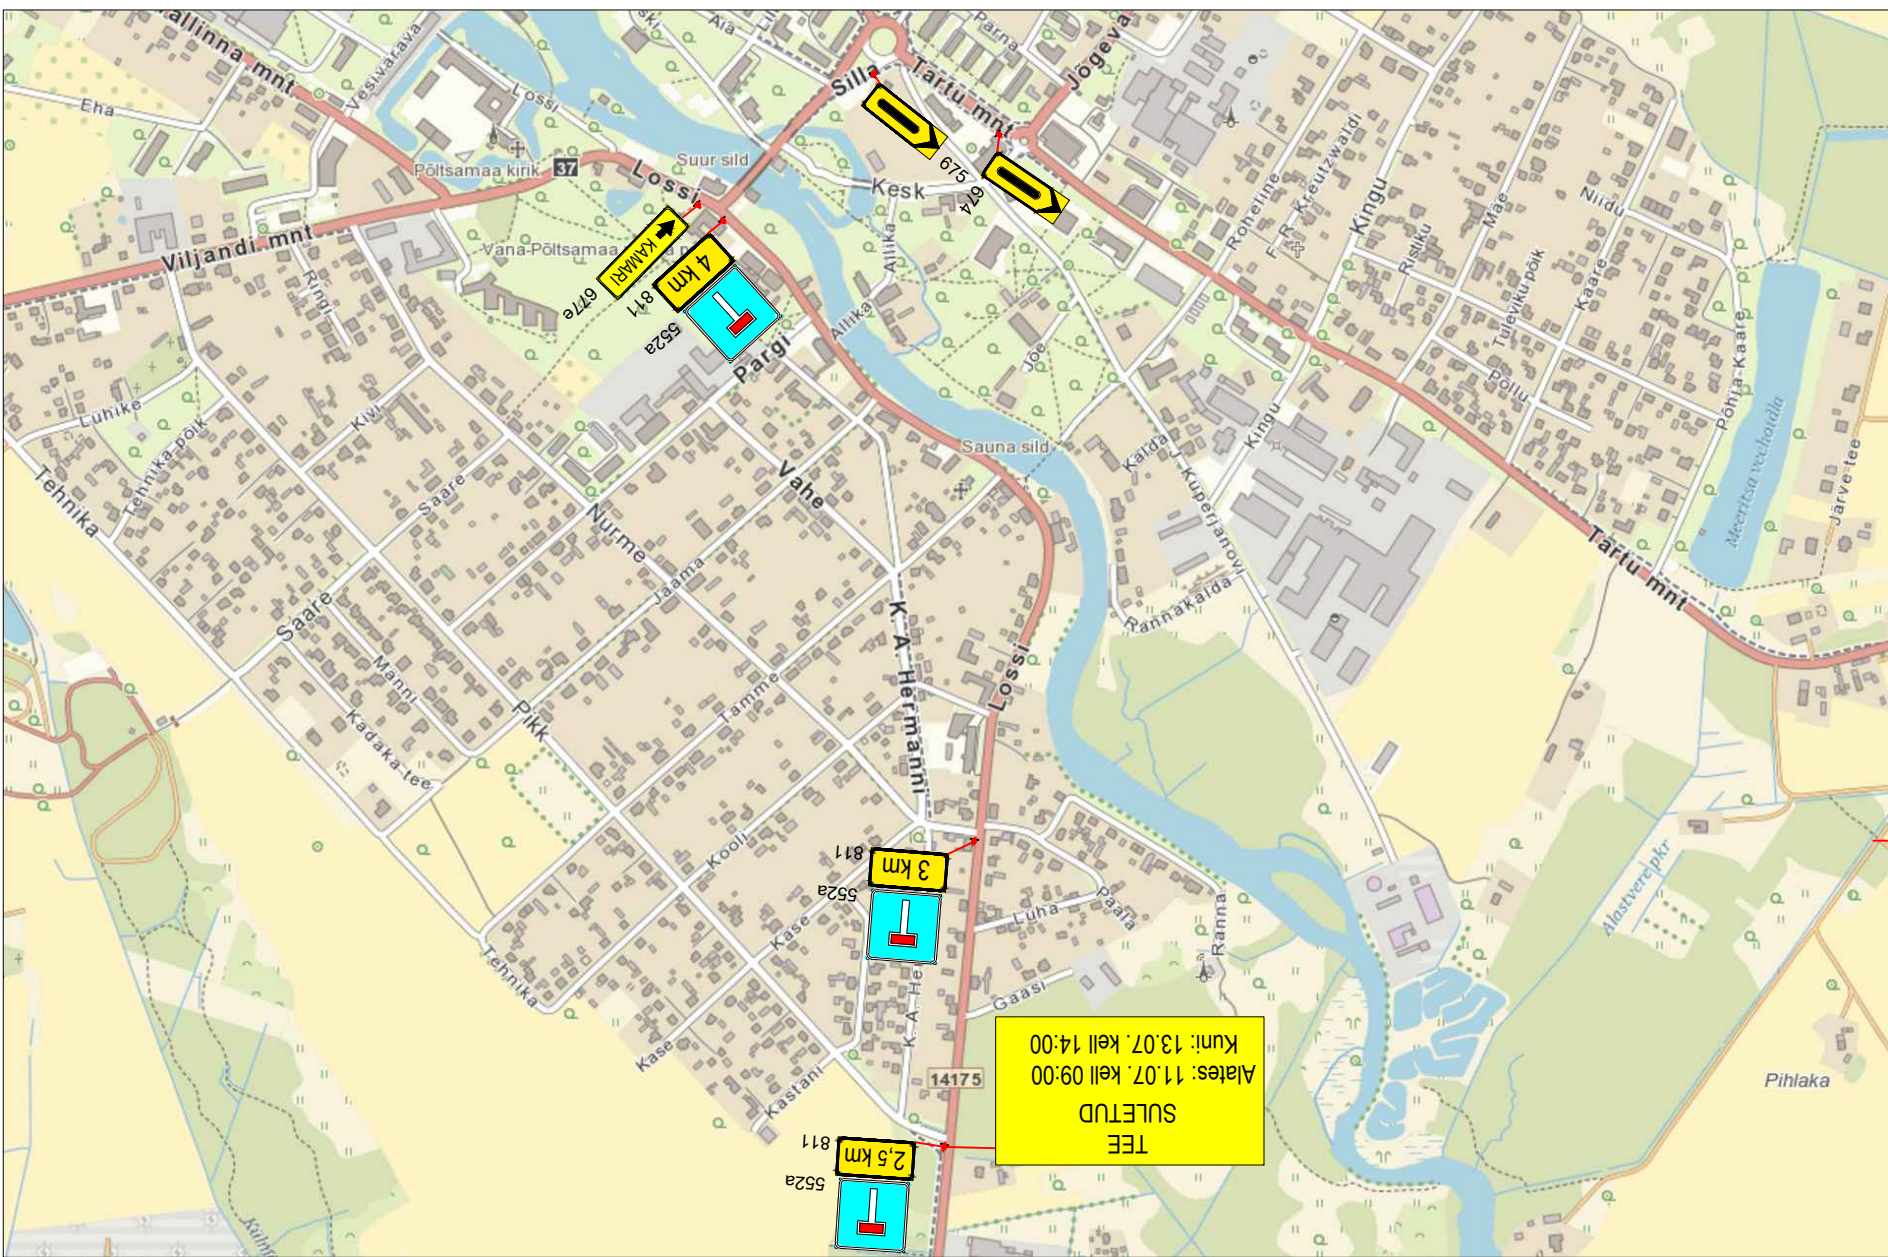

- Märkused:**
- Muud olemasolevad liiklusemärgid, mis lähevad vastuollu antud ajutise liikluskorraldusega, tuleb kinni katta.
 - Vajadusel lisada objektile täiendavaid liiklusemärgid.
 - Ajutised liiklusemärgid tuleb paigaldada nii, et nad on liiklejale üheselt mõistetavad ja arusaadavad.
 - Tagada kogu ürituse vältel ajutiste liiklusemärgide püstitolek ja loetavus.
 - Joonist lugeda märgitud numbrite järgi.

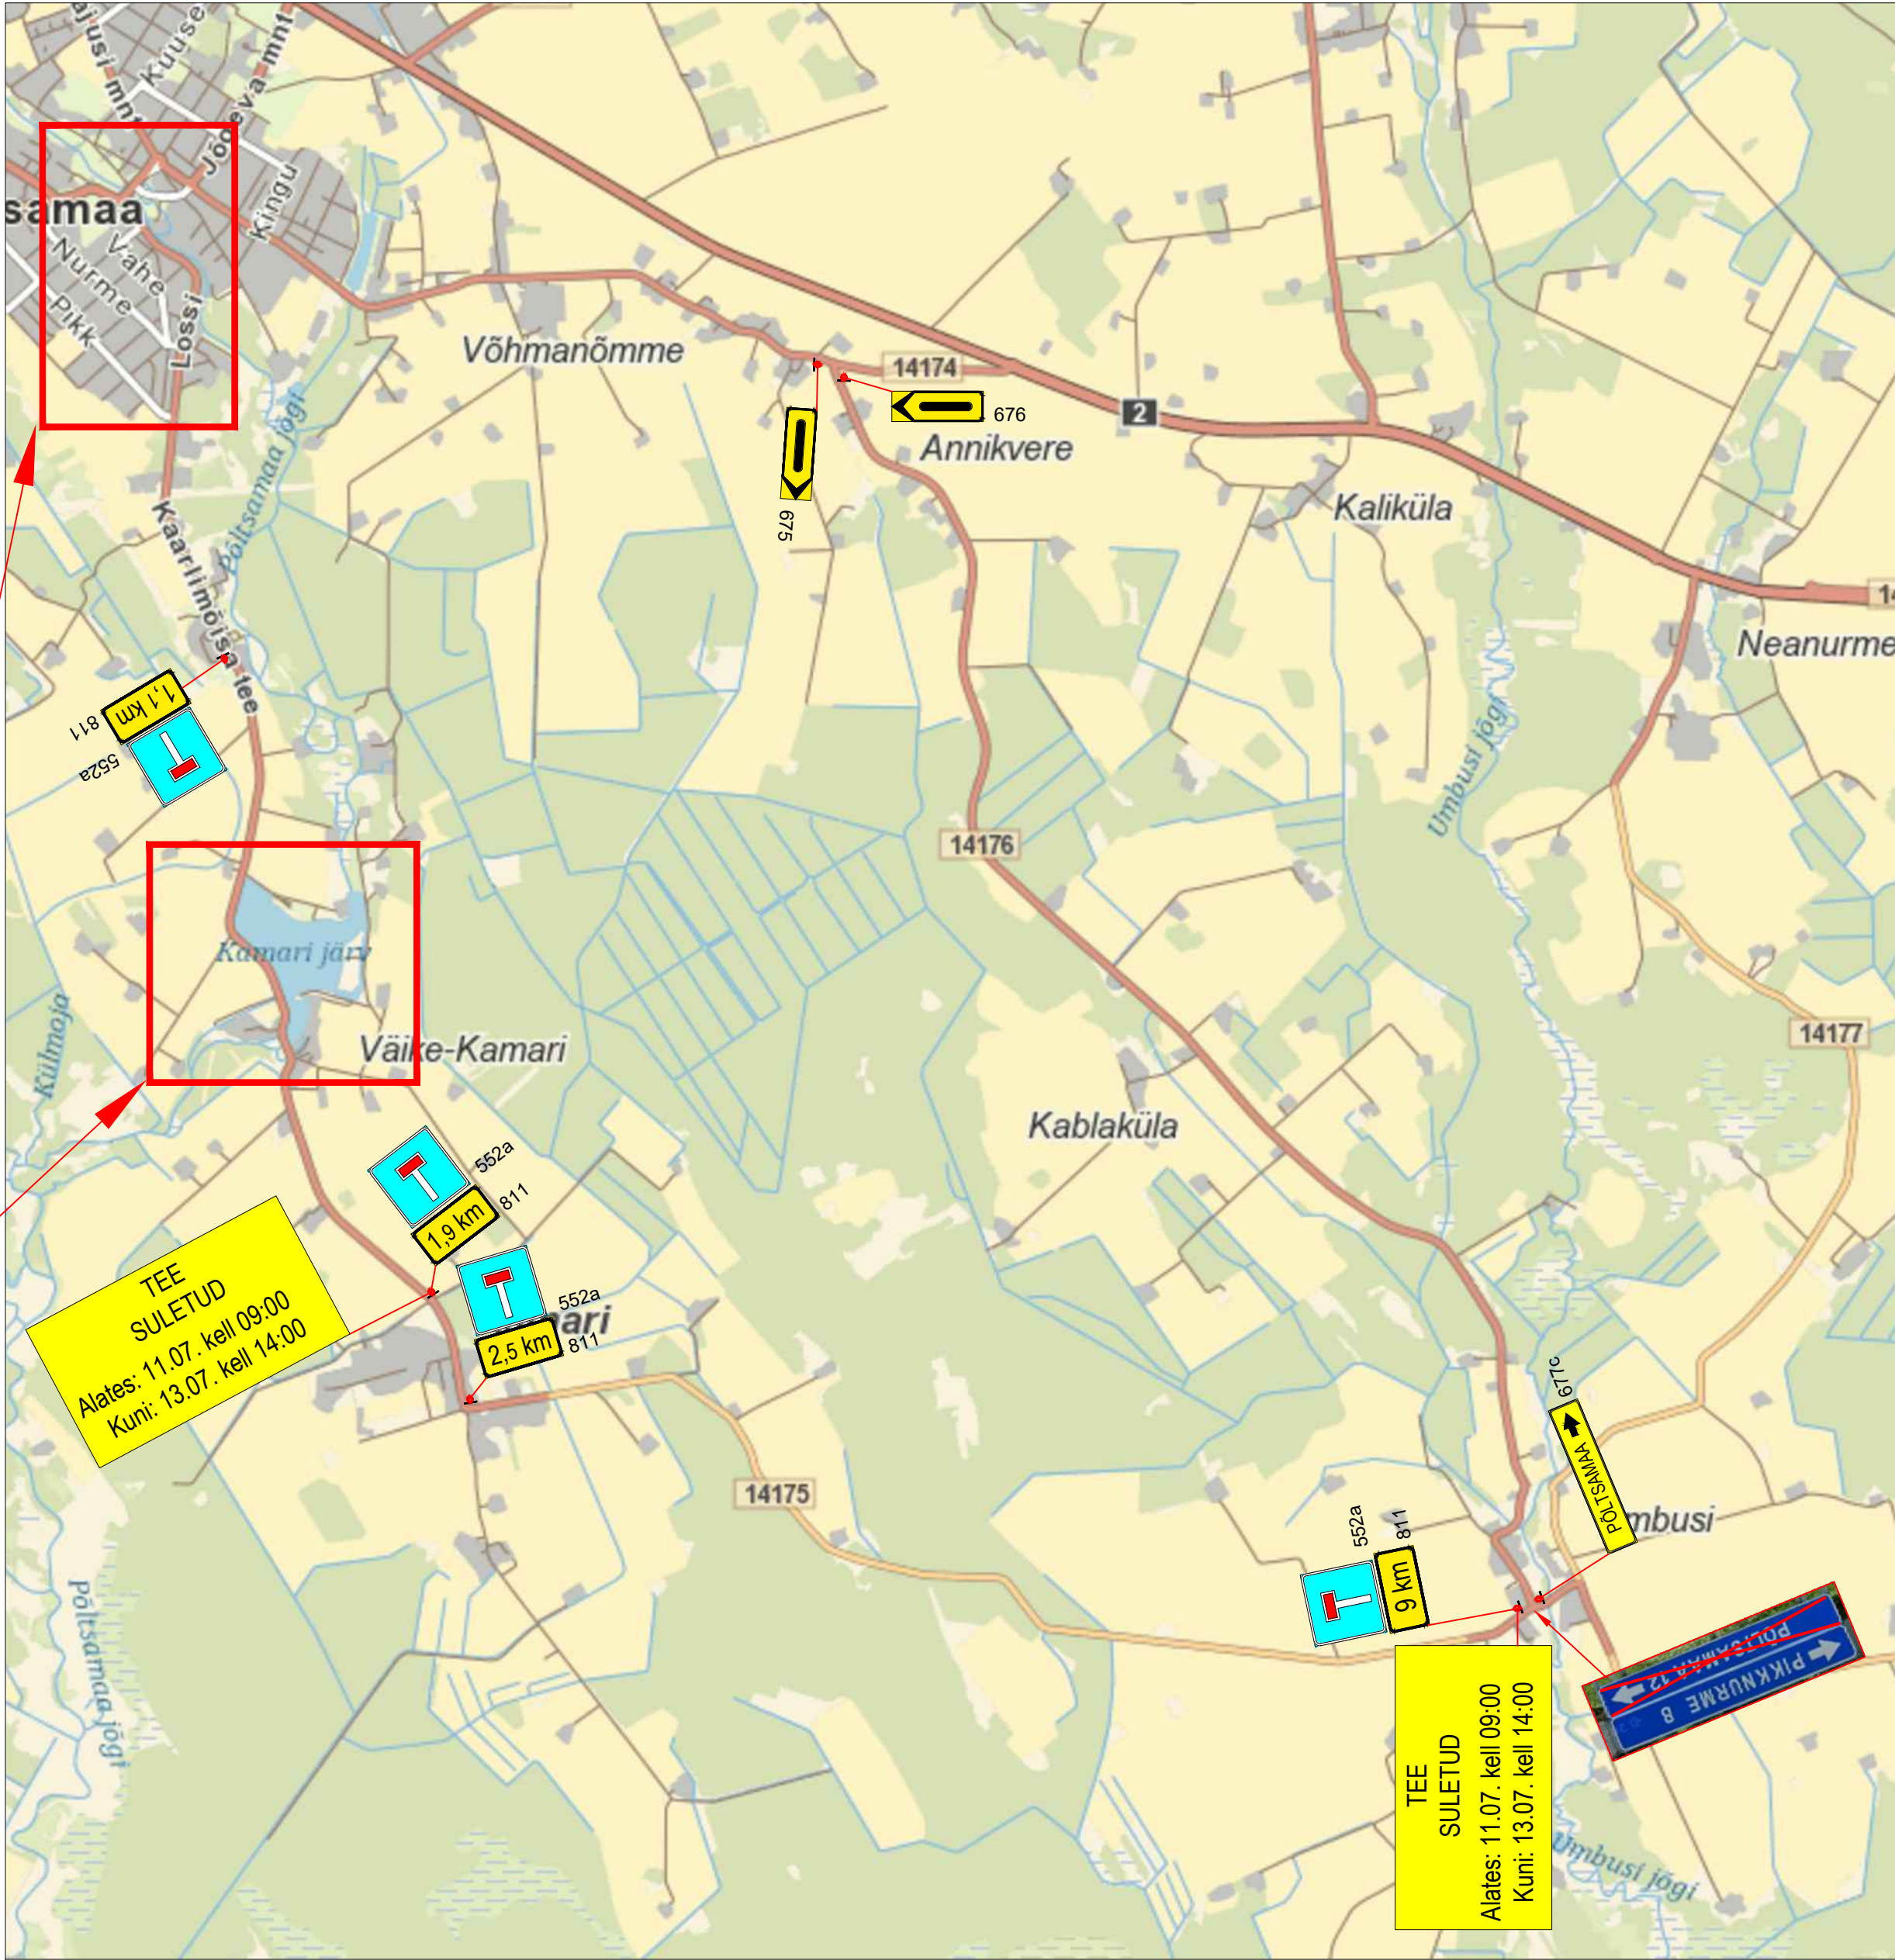

LEPPEMÄRGID			 Tähe põik 8, Kambja vald, Tartu maakond Telefon: +372 5248 400 E-post: info@lounaliiklus.ee	Projekti nimetus:	Kuupäev 10.02.2025
	Paigaldatav ajutine liiklusmärk			Objekti asukoht: Tee nr 14175 Pikknurme-Põltsamaa km 17-18	Töö nr: 028/25
	Olemasolev liiklusmärk		Koostas: Indrek Vähi	Joonis nr : 1 - (1)	Joonis: Ajutine liikluskorraldusskeem
			Tellijä: Kuusk OÜ		Mootkava