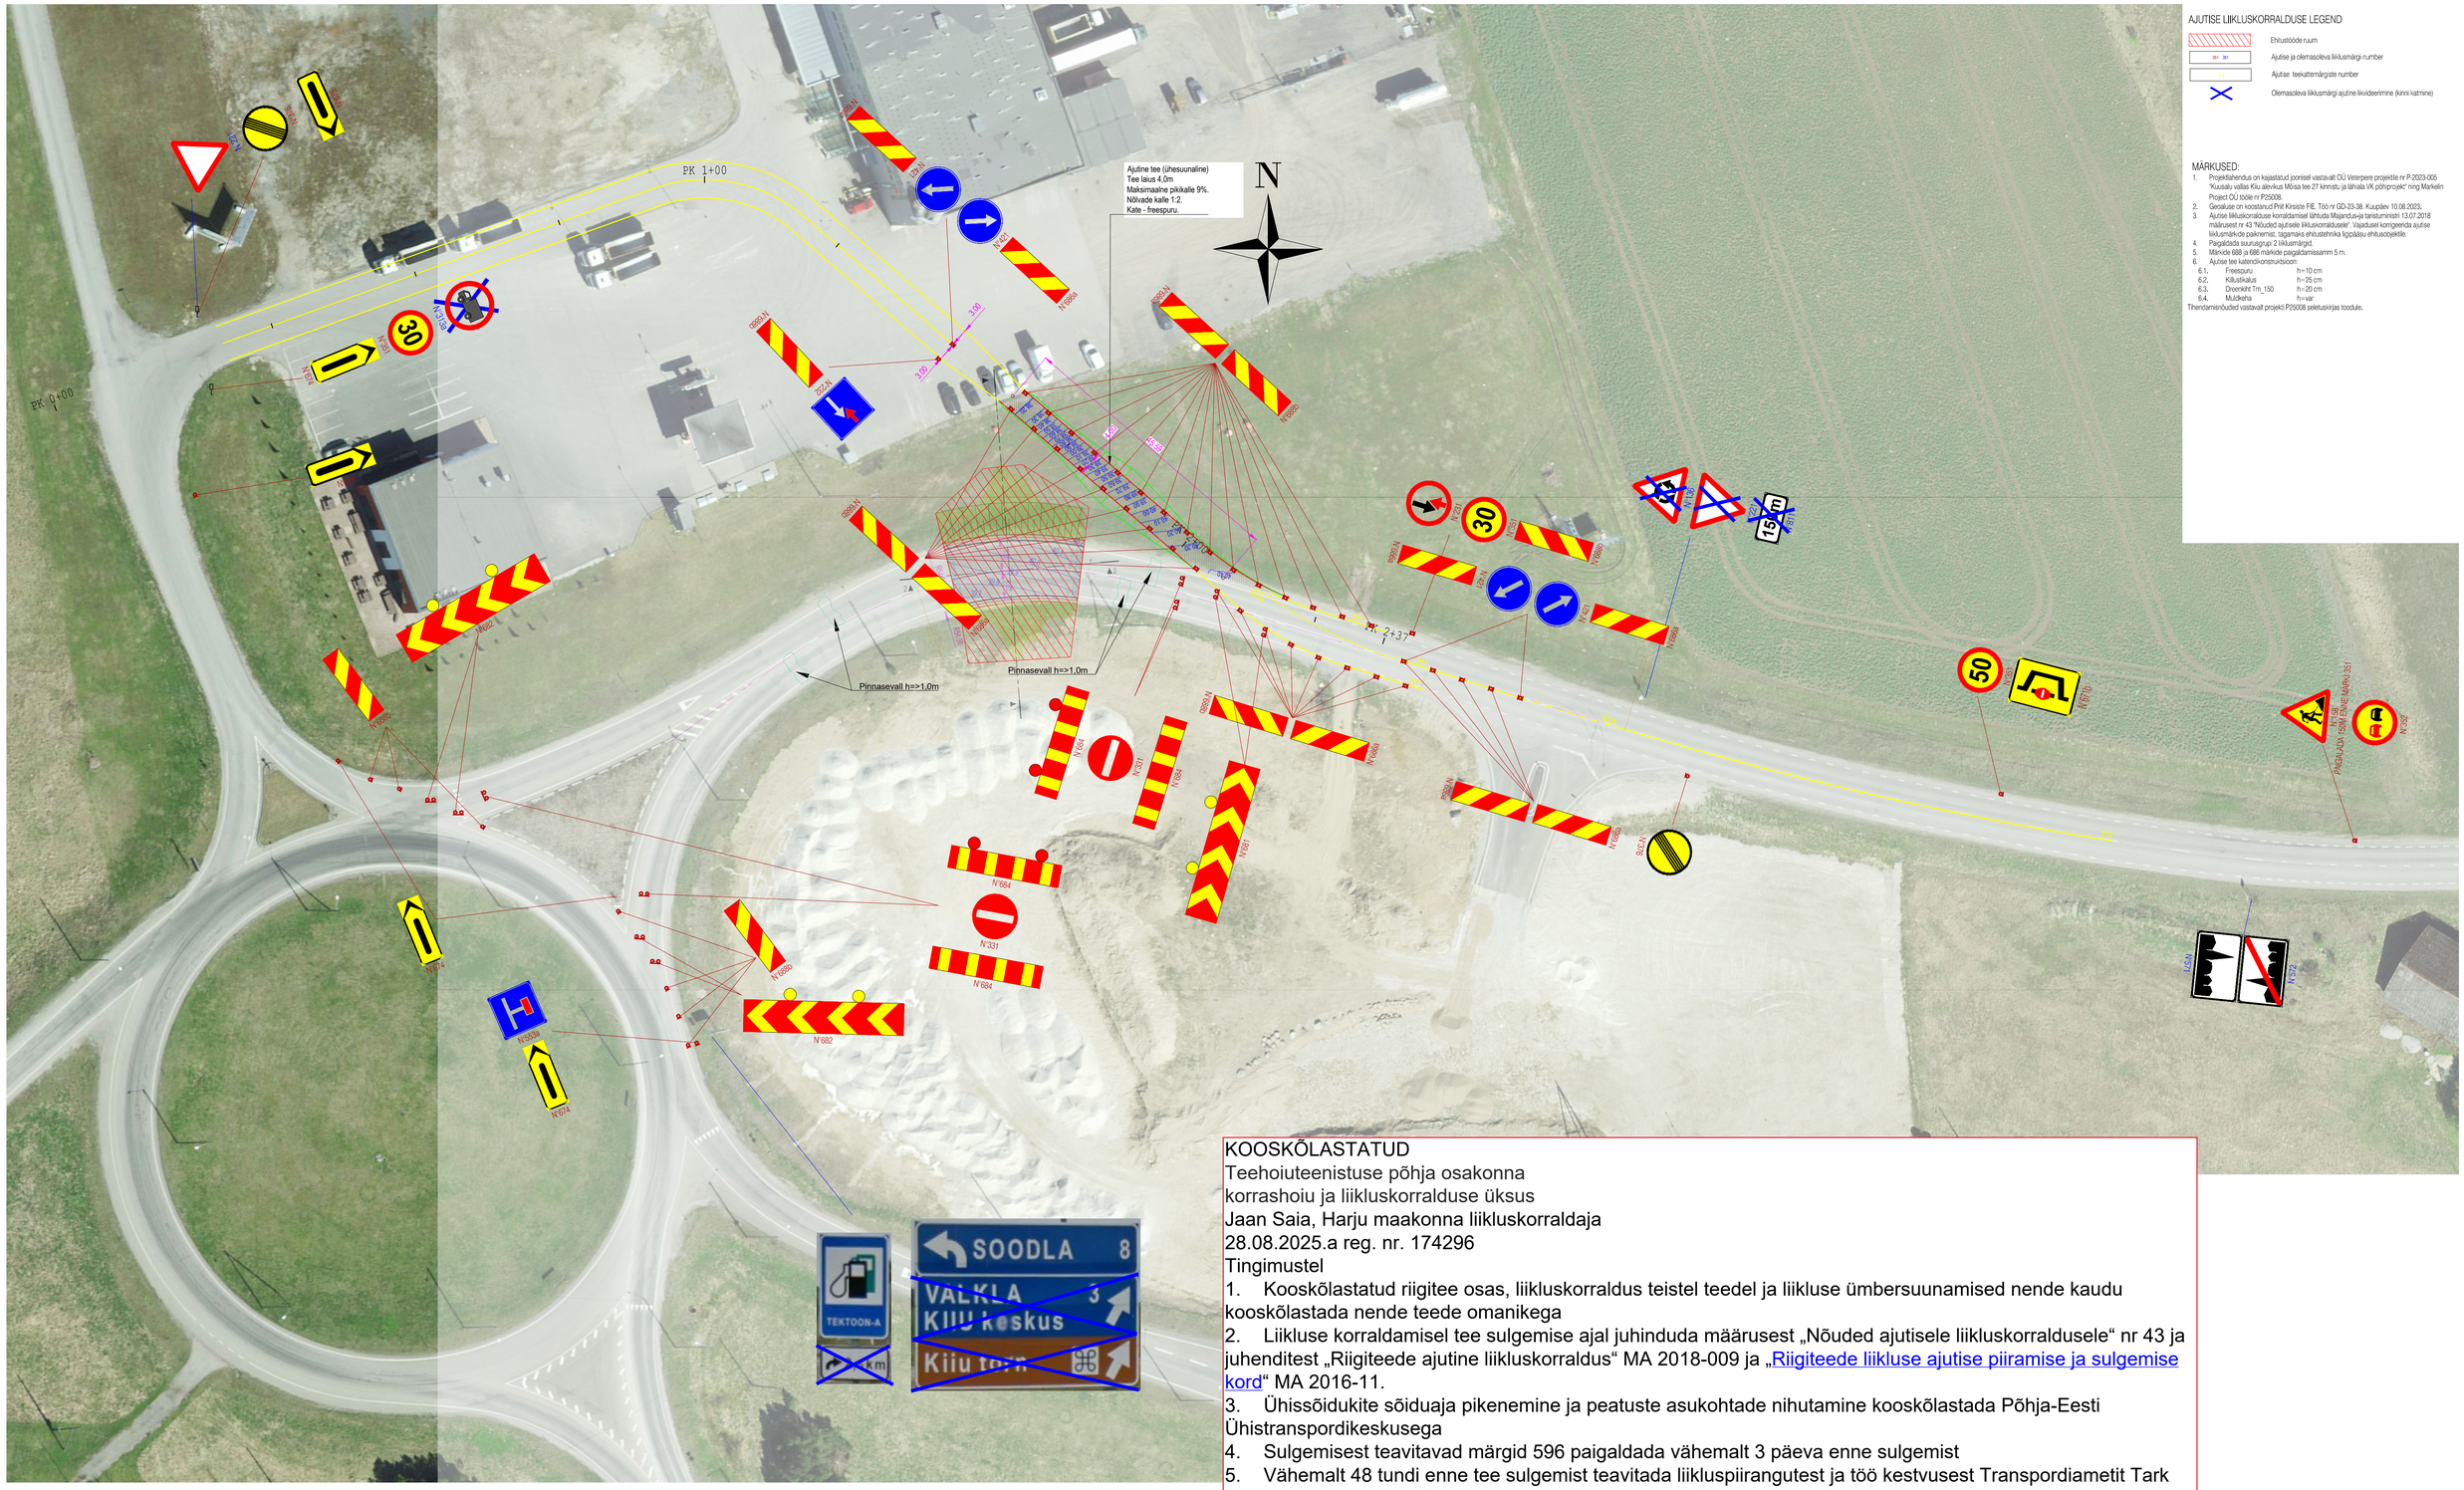

AJUTISE LIIKLUSKORRALDUSE LEGEND

- Ehitustööde ruum
- Ajutise ja olemasoleva liiklusmärgi number
- Ajutise teekattemärgiste number
- Olemasoleva liiklusmärgi ajutine liikvideerimine (kinni katmine)

MÄRKUSED:

1. Projektilahendus on kajastatud joonisel vastavalt OÜ Veterpere projektile nr P-2023-005 "Kuusalu vallas Kiiu alevikus Mõisa tee 27 kinnistu ja lähiala VK põhiprojekt" ning Markelin Project OÜ töölle nr P25008.
2. Geoaluse on koostanud Priit Kiristele FIE. Töö nr GD-23-38. Kuupäev 10.08.2023.
3. Ajutise liikluskorralduse korraldamisel lähtuda Majandus-ja taristuministri 13.07.2018 määrusest nr 43 "Nõuded ajutisele liikluskorraldusele". Vajaduseil komisjonerida ajutise liiklusmärkide paikneemist, tagamaks ehitustehnika ligipääsu ehitusobjektile.
4. Paigaldada suurusgrupp 2 liiklusmärgid.
5. Märkide 688 ja 686 märkide paigaldamisamm 5 m.
6. Ajutise tee katendikonstruktsioon:
   - 6.1. Freespuru h=10 cm
   - 6.2. Killustikalus h=25 cm
   - 6.3. Dreenkitt Tm_150 h=20 cm
   - 6.4. Muldkeha h=var

Tihendamisnõuded vastavalt projekt P25008 seletuskirjas toodule.

KOOSKÕLASTATUD
Teehoiuteenistuse põhja osakonna
korrashoiu ja liikluskorralduse üksus
Jaan Saia, Harju maakonna liikluskorraldaja
28.08.2025.a reg. nr. 174296
Tingimustel

1. Kooskõlastatud riigitee osas, liikluskorraldus teistel teedel ja liikluse ümbersuunamised nende kaudu kooskõlastada nende teede omanikega
2. Liikluse korraldamisel tee sulgemise ajal juhinduda määrusest „Nõuded ajutisele liikluskorraldusele“ nr 43 ja juhenditest „Riigiteede ajutine liikluskorraldus“ MA 2018-009 ja „Riigiteede liikluse ajutise piiramise ja sulgemise kord“ MA 2016-11.
3. Ühissõidukite sõiduaja pikenemine ja peatuste asukohtade nihutamine kooskõlastada Põhja-Eesti Ühistranspordikeskusega
4. Sulgemisest teavitavad märgid 596 paigaldada vähemalt 3 päeva enne sulgemist
5. Vähemalt 48 tundi enne tee sulgemist teavitada liikluspiirangutest ja töö kestvusest Transpordiametit Tark Tee liikluspiirangute iseteeninduskeskkonnas, millele pääseb ligi ameti e-teeninduse kaudu.

Kooskõlastatud liikluskorralduse projekt ei asenda riigiteede sulgemise luba

0 5 10 15 20 25 30m
M 1:500

markelin
Markelin Project OÜ
Reg. kood 14680783
MTR nr. EEP004348
Tel. +372 552 8845
info@markelin.ee

Töö nimetus	Mõisa tee katendi taastamine
Tellija	SR VEOD OÜ
Asukoht	Harjumaa, Kuusalu vald, Kiiu, 11105 Kiiu-Soodla tee
Insener / Engineer:	Martti Kelindeman
Joonise nimetus	AJUTINE TEE JA -LIIKLUSKORRALDUS
Mõõtkava	M 1:500
Töö nr	P25008
Staadium	PP
Kõide; eriosa	TL
Joonise nr	4-102

Fail / Kuupäev: P25008_PP_TL-4-002_ajutine-liikluskorraldus.dwg / 23.08.2025