


KOOSKÕLASTUSE LEHT

Oja tn 3, 29202:001:0110

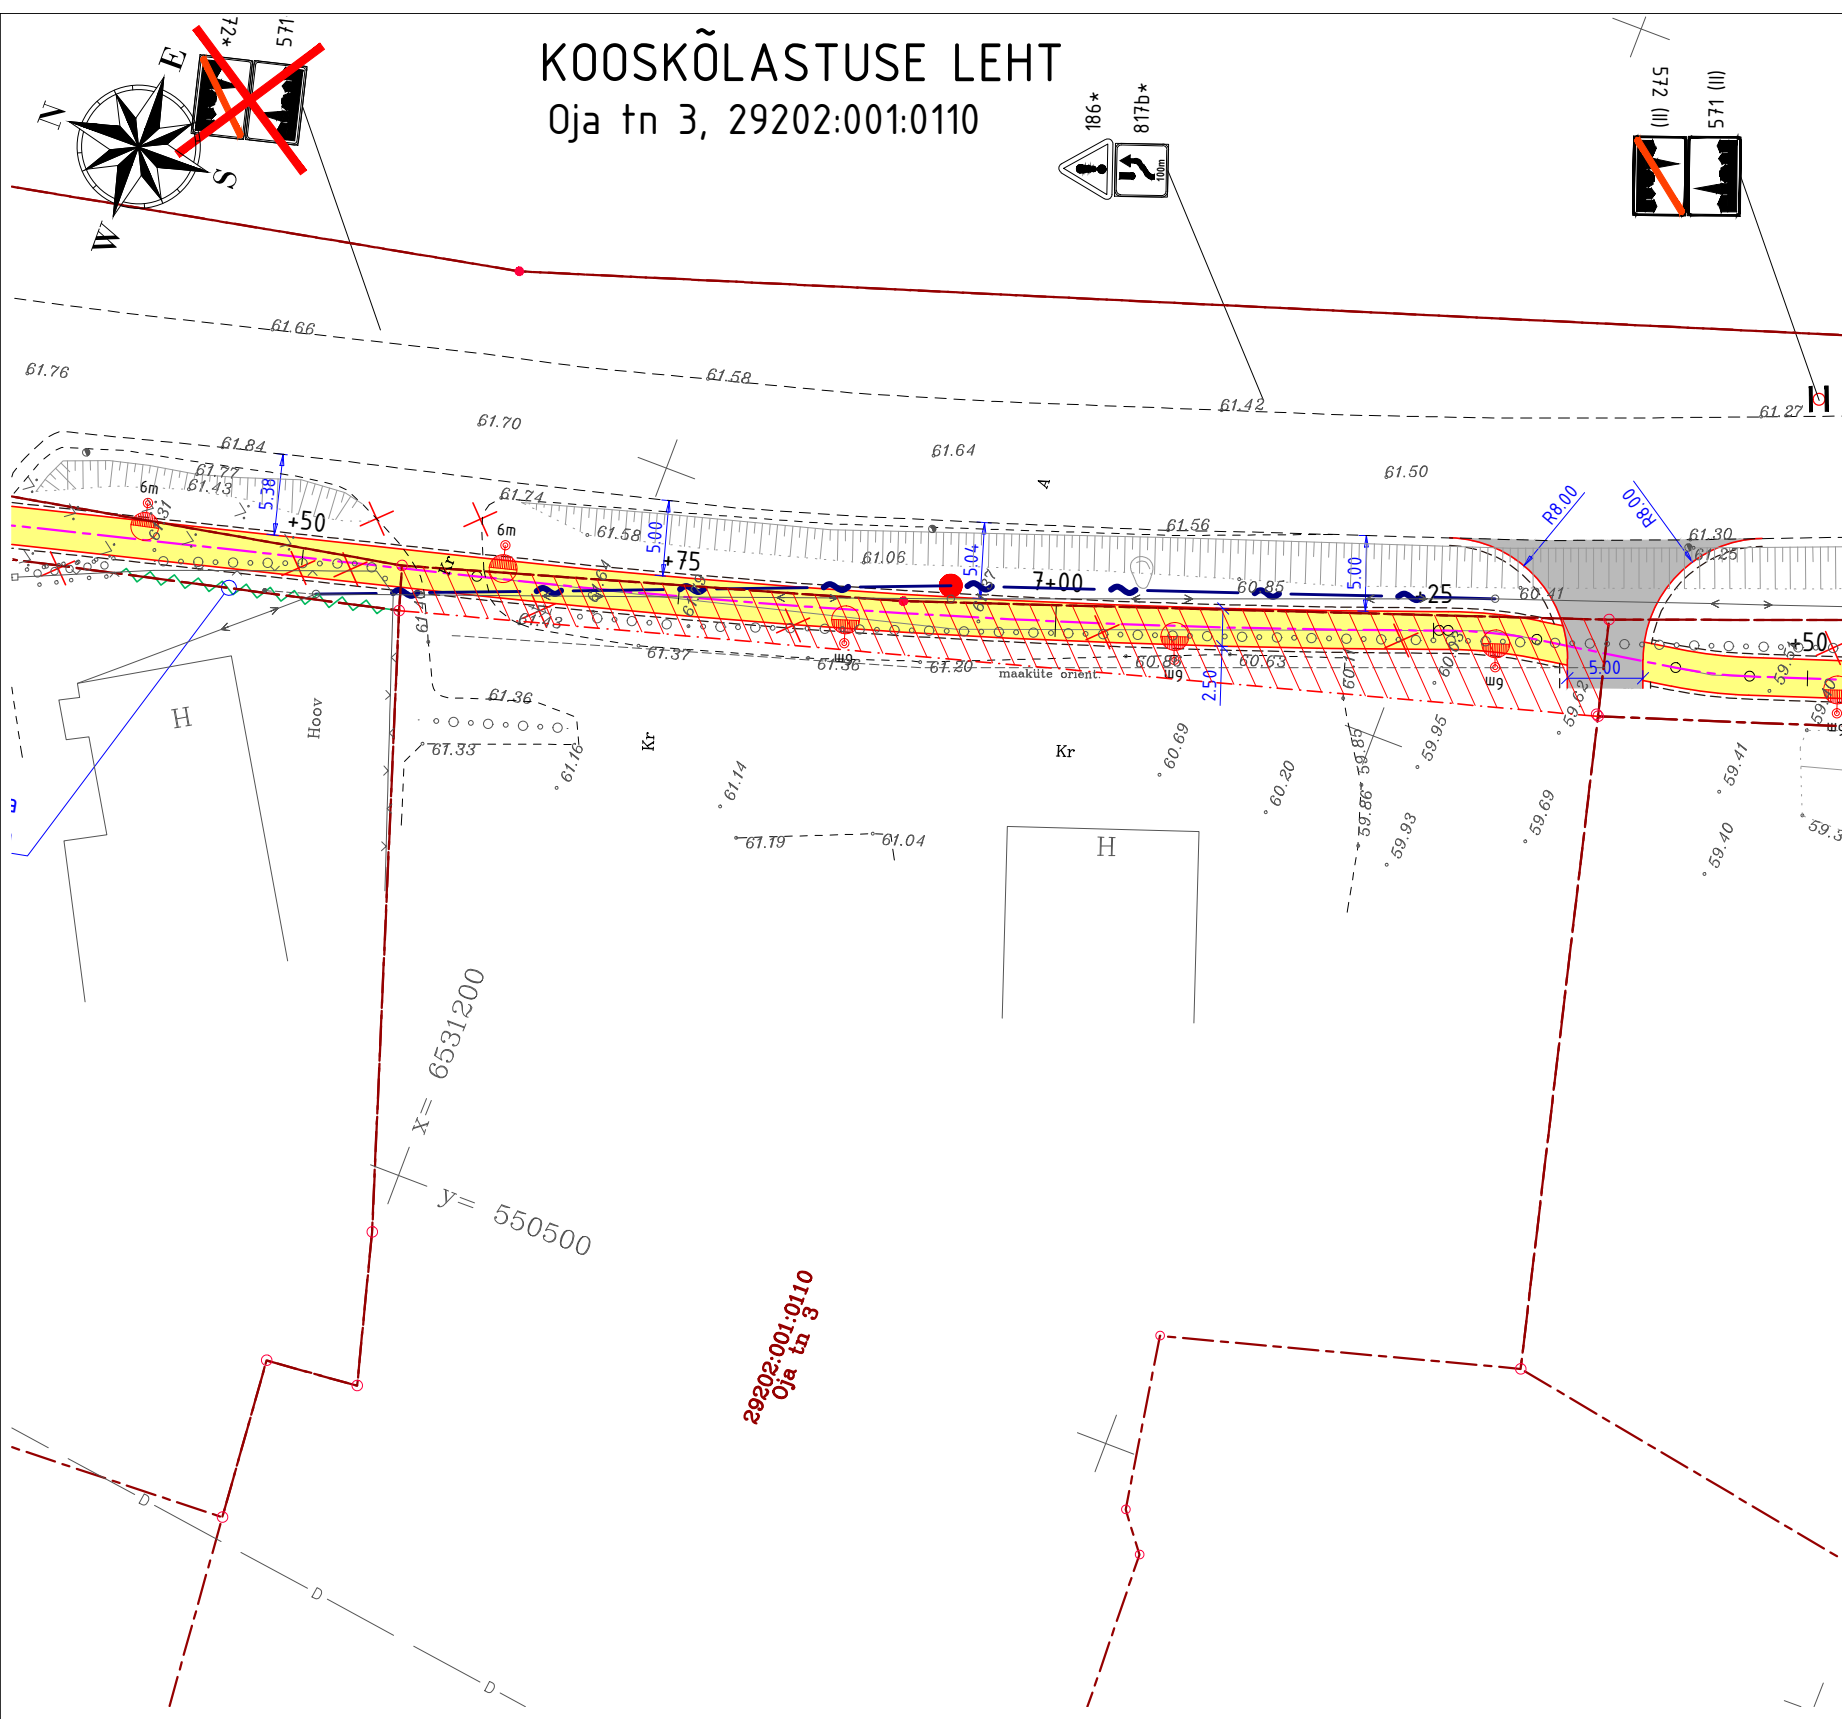

Tingmärgid:

- | | | | |
|--|---|--|--|
| | Katastriüksuse/kinnistu piir | | Projekteeritud õhuliini mast |
| | Projekteeritud sõidutee asfaltbetoonkate (tüüp 2) | | Projekteeritud MP õhuliin |
| | Projekteeritud kergtee asfaltbetoonkate | | Teemaa piiri ettepanek ning äralõike pindala |
| | Likvideeritav objekt | | |
| | Projekteeritud asfaltkatte serv | | |
| | Projekteeritud tugipeenra serv | | |
| | Projekteeritud tänavavalgusti mastil (parkla, kõnnitee) | | |

KINNISTU ANDMED

| | |
|--------------------------|---------------------|
| Kinnistu registriosia nr | 1195137 |
| Katastriüksuse tunnus: | 29202:001:0110 |
| Katastriüksuse nimi | Oja tn 3 |
| Kinnistu pindala: | 6903 m ² |
| Äralõike pindala: | 340 m ² |

OMANIKE ANDMED

| | |
|----------|--|
| aadress: | |
| tel: | |
| faks: | |
| e-post: | |

KOOSKÕLASTUSE TEKST

/kooskõlastaja nimi/

/allkiri/

/kuupäev/

| | | | |
|--|---------------------|----------|--|
| Töö nimetus: Kehtna-Räägu kergtee projekteerimine | | | |
| Joonise nimetus: | | | |
| Nr. | Muudatuse kirjeldus | Allkiri | Kuup. |
| Projekteeris | A. Larjušin | | 15.11.2024 |
| Krundijaotuskava Kooskõlastuse leht Oja tn 3, 29202:001:0110 | | | |
| Staadium | Joonise nr | Mõõtkava | |
| ES | AA-2-01 | 1:500 | |
| Töö nr: | | 2024-04 | |
| Tellija: Kehtna Vallavalitsus (reg 7700252) Pargi tn 2, Kehtna alevik, Kehtna vald, Raplamaa tel.: +372 5348 0602 e-post: kehtna@kehtna.ee | | | RoadArt OÜ (reg 16810706) MTR reg nr: EEP004975, EPE001601 tel.: +372 56634050, e-post: info@roadart.ee |

