

+11,770
+9,700

KÕRGUSPIIRANG 4 K
ABS 22.00
(BK77)


KATUSE+KUPPELAKEN
1200X1200 MM

KÕRGUSPIIRANG 4 K
ABS 22.24(EH2000)
+13,770

KATUSEAKEN 850X2850 MM
(AVA 720X2720 MM)
ELEKTRILISELT AVATAV
KONSTR. AVA 800X2720
(15' ALL MÕÖT) MM

VALTSPLEKK
ROOV 25X100, SAMP 150 MM
ROOV 25X100, SAMP 600 MM
SBS KATE
VEEKINDEL VINEER VÕI OSB 15 MM
PIR SOOJUSTUS 100 MM
PRUSS 50X100 KALDEGA,
SAMP 600

ABS 22.24
+13,770

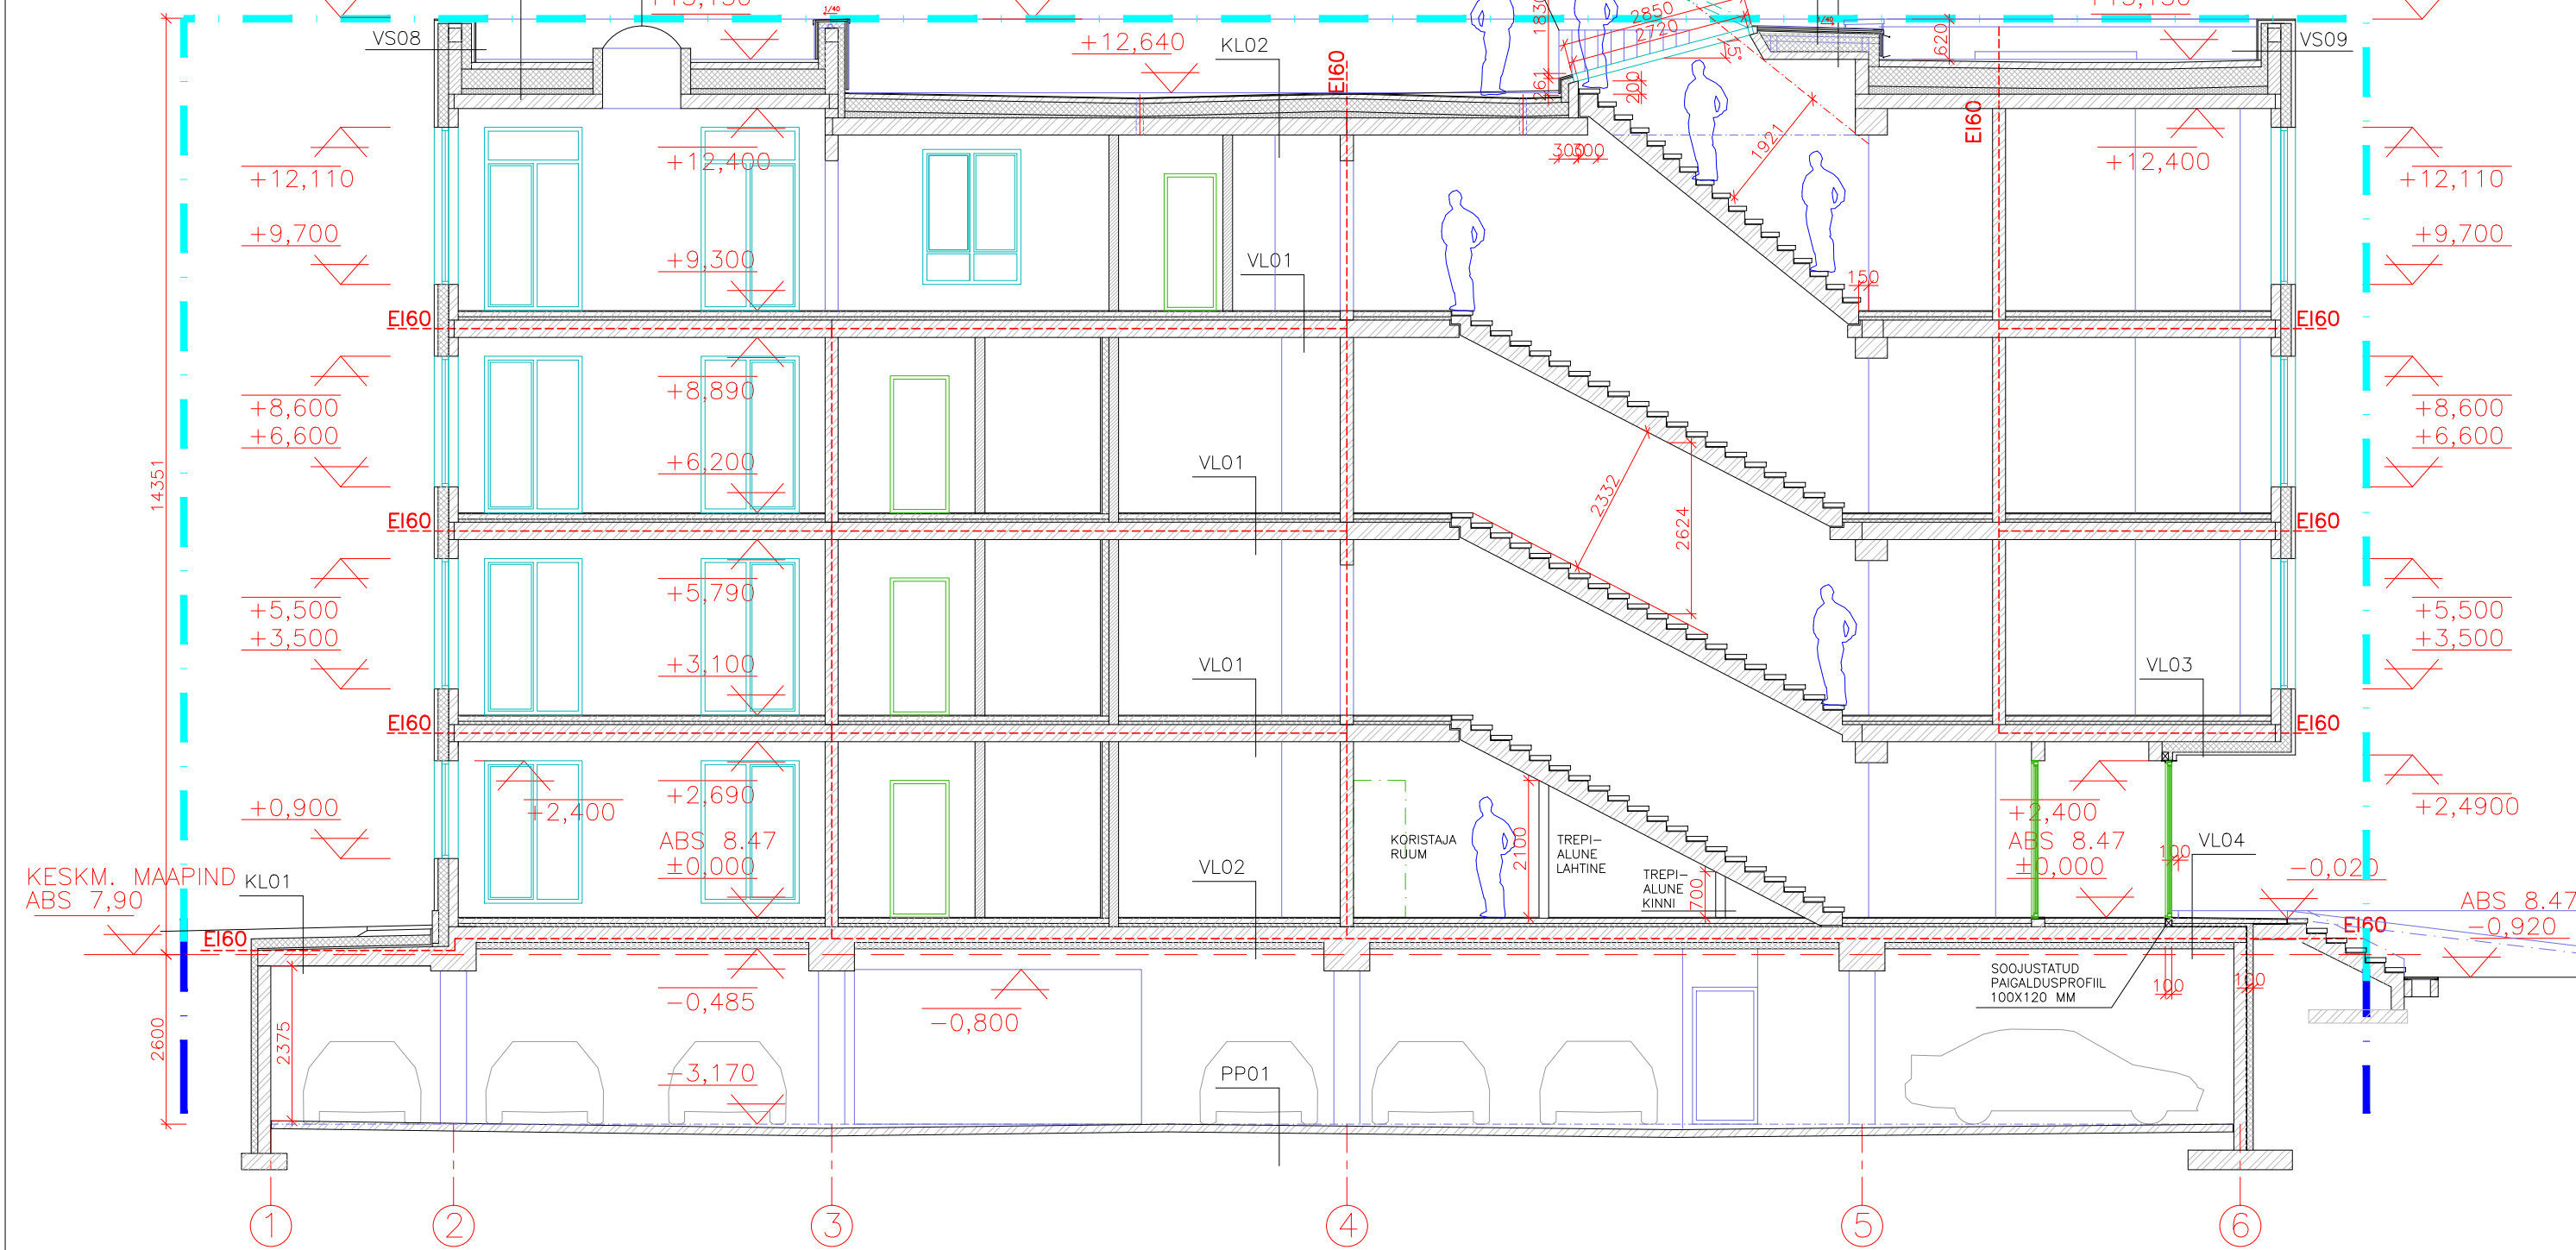

KESKM. MAAPIND
ABS 7,90

- TINGMÄRGID
- BETOONKIVI
 - RAUDBETON
 - KERGBLOKK (VÕI BETOONKIVI)
 - SOOJUSTUS
 - TULETÕKKESEKTSIOONI PIIR

EHTUSJON MAAPEALNE
EHTUSJON MAA-ALUNE

MÄRKUS
SEINATÜÜBID VAATA KONSTRUKTIIVNE OSA

Tähis. A	Muudatus MUUDETUD SISESEINAD	Kuupäev 5.12.2023
----------	------------------------------	-------------------

Objekti nimi KORTERELAMU A.ADAMSONI 34, TALLINN	Joonis LÕIGE E-E
Osaühing Arhitektuurstudio Paavo Kais MTR. EEPO00608 Pärnu mnt. 48-6, Tallinn tel. 6 605 736, 5 058 591 paavo.kais@gmail.com	Autor PAAVO KAIS Kuupäev 5.12.2023
Stadium EP	Mõõtkava 1:100
Joonise nr. A-14	T88 nr. 17-AA34