


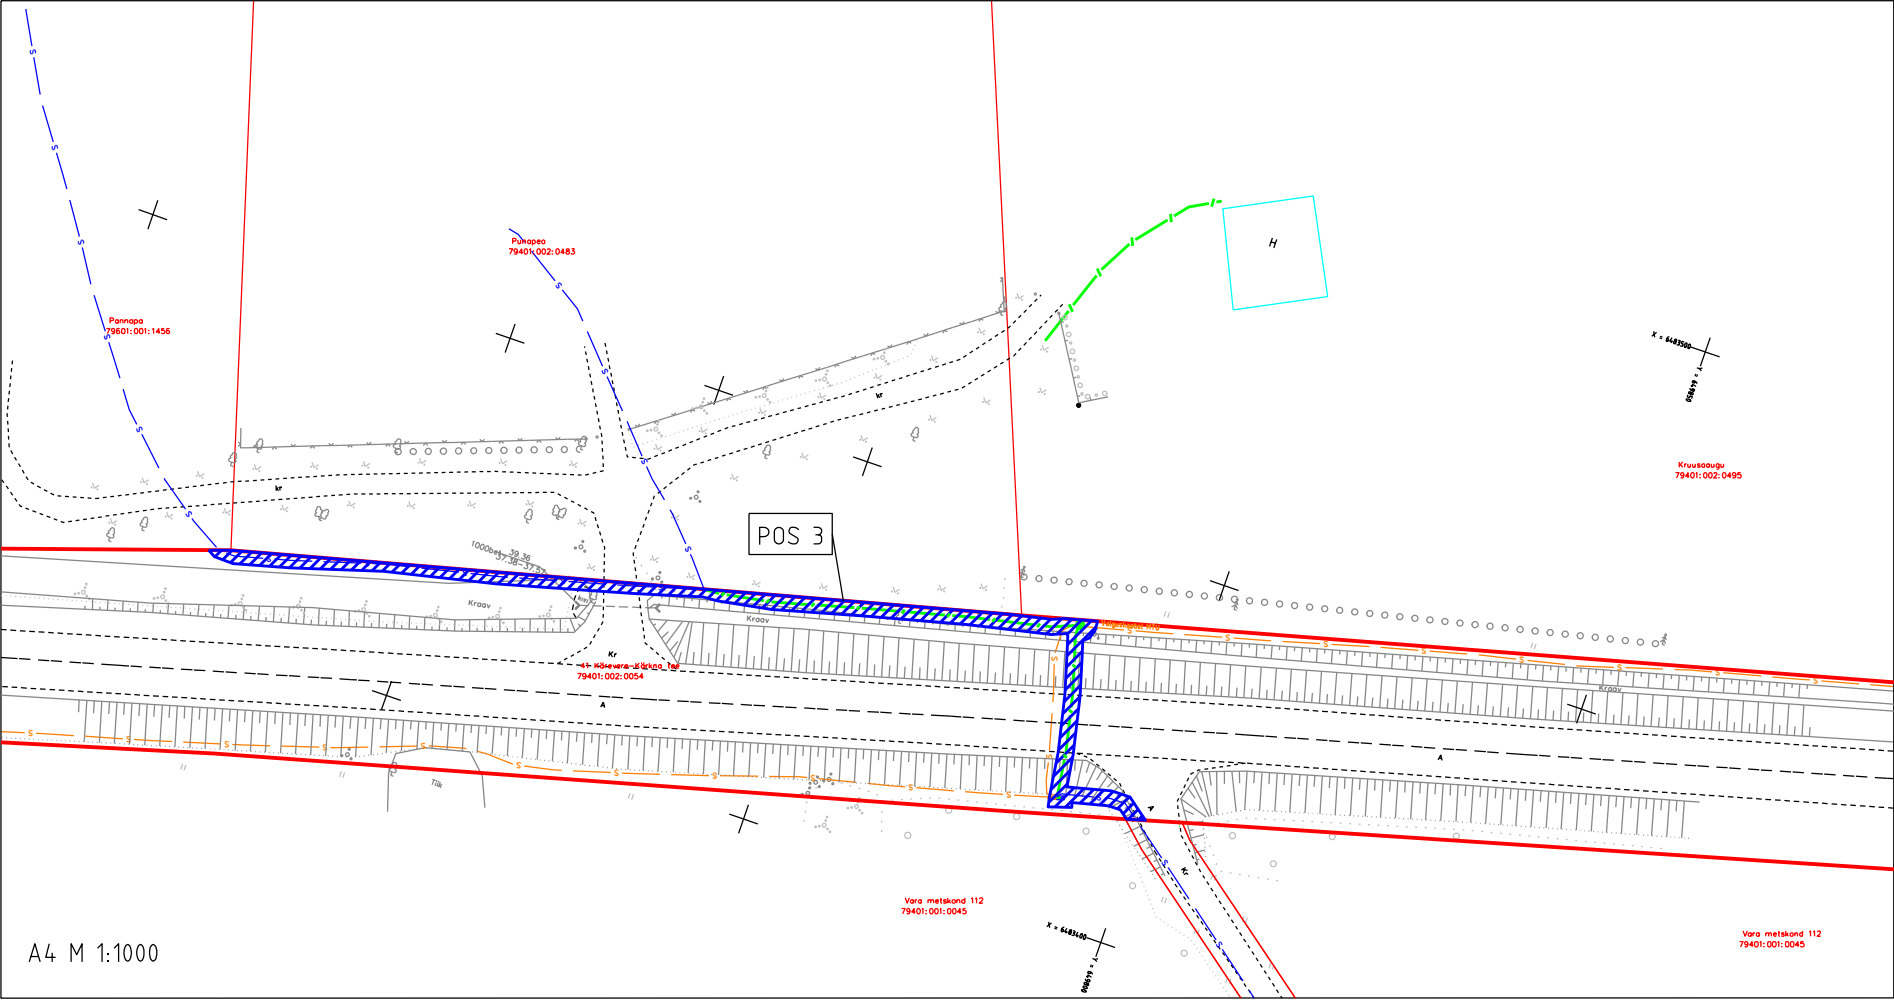

IKÕ ala Pos. nr.	Kinnistu registriosa nr	Katastriüksuse nimi, tunnus	IKÕ ala pindala m ²	PARI ID
Pos 3	3265550	41 Kärevere-Kärkna tee 79401:002:0054	255	801304

Projekti nr FP-1151_1 "Õvi sidevõrk muudatus"
Tartu maakond, Tartu vald, Õvi küla
Projekti koostaja: Fiberup OÜ, Lea Toomet

- TINGMÄRGID
- IKÕ seadmise ala
 - Lepingu objektiks oleva kinnistu piir
 - Kinnistute piirid
 - Projekteeritud sidekalisatsioon (mikrotorustik) (MTÜ Õvi Külaelu)
 - Olemasolev sidetrass (Valguskaabel MTÜ)
 - Olemasolev sidetrass (MTÜ Õvi Külaelu)
 - Projekteeritud sidekaev (MTÜ Õvi Külaelu)
 - Ol.ol sidejaotuskapp (MTÜ Õvi Külaelu)
 - Ol.ol sidejaotuskapp (Valguskaabel MTÜ)