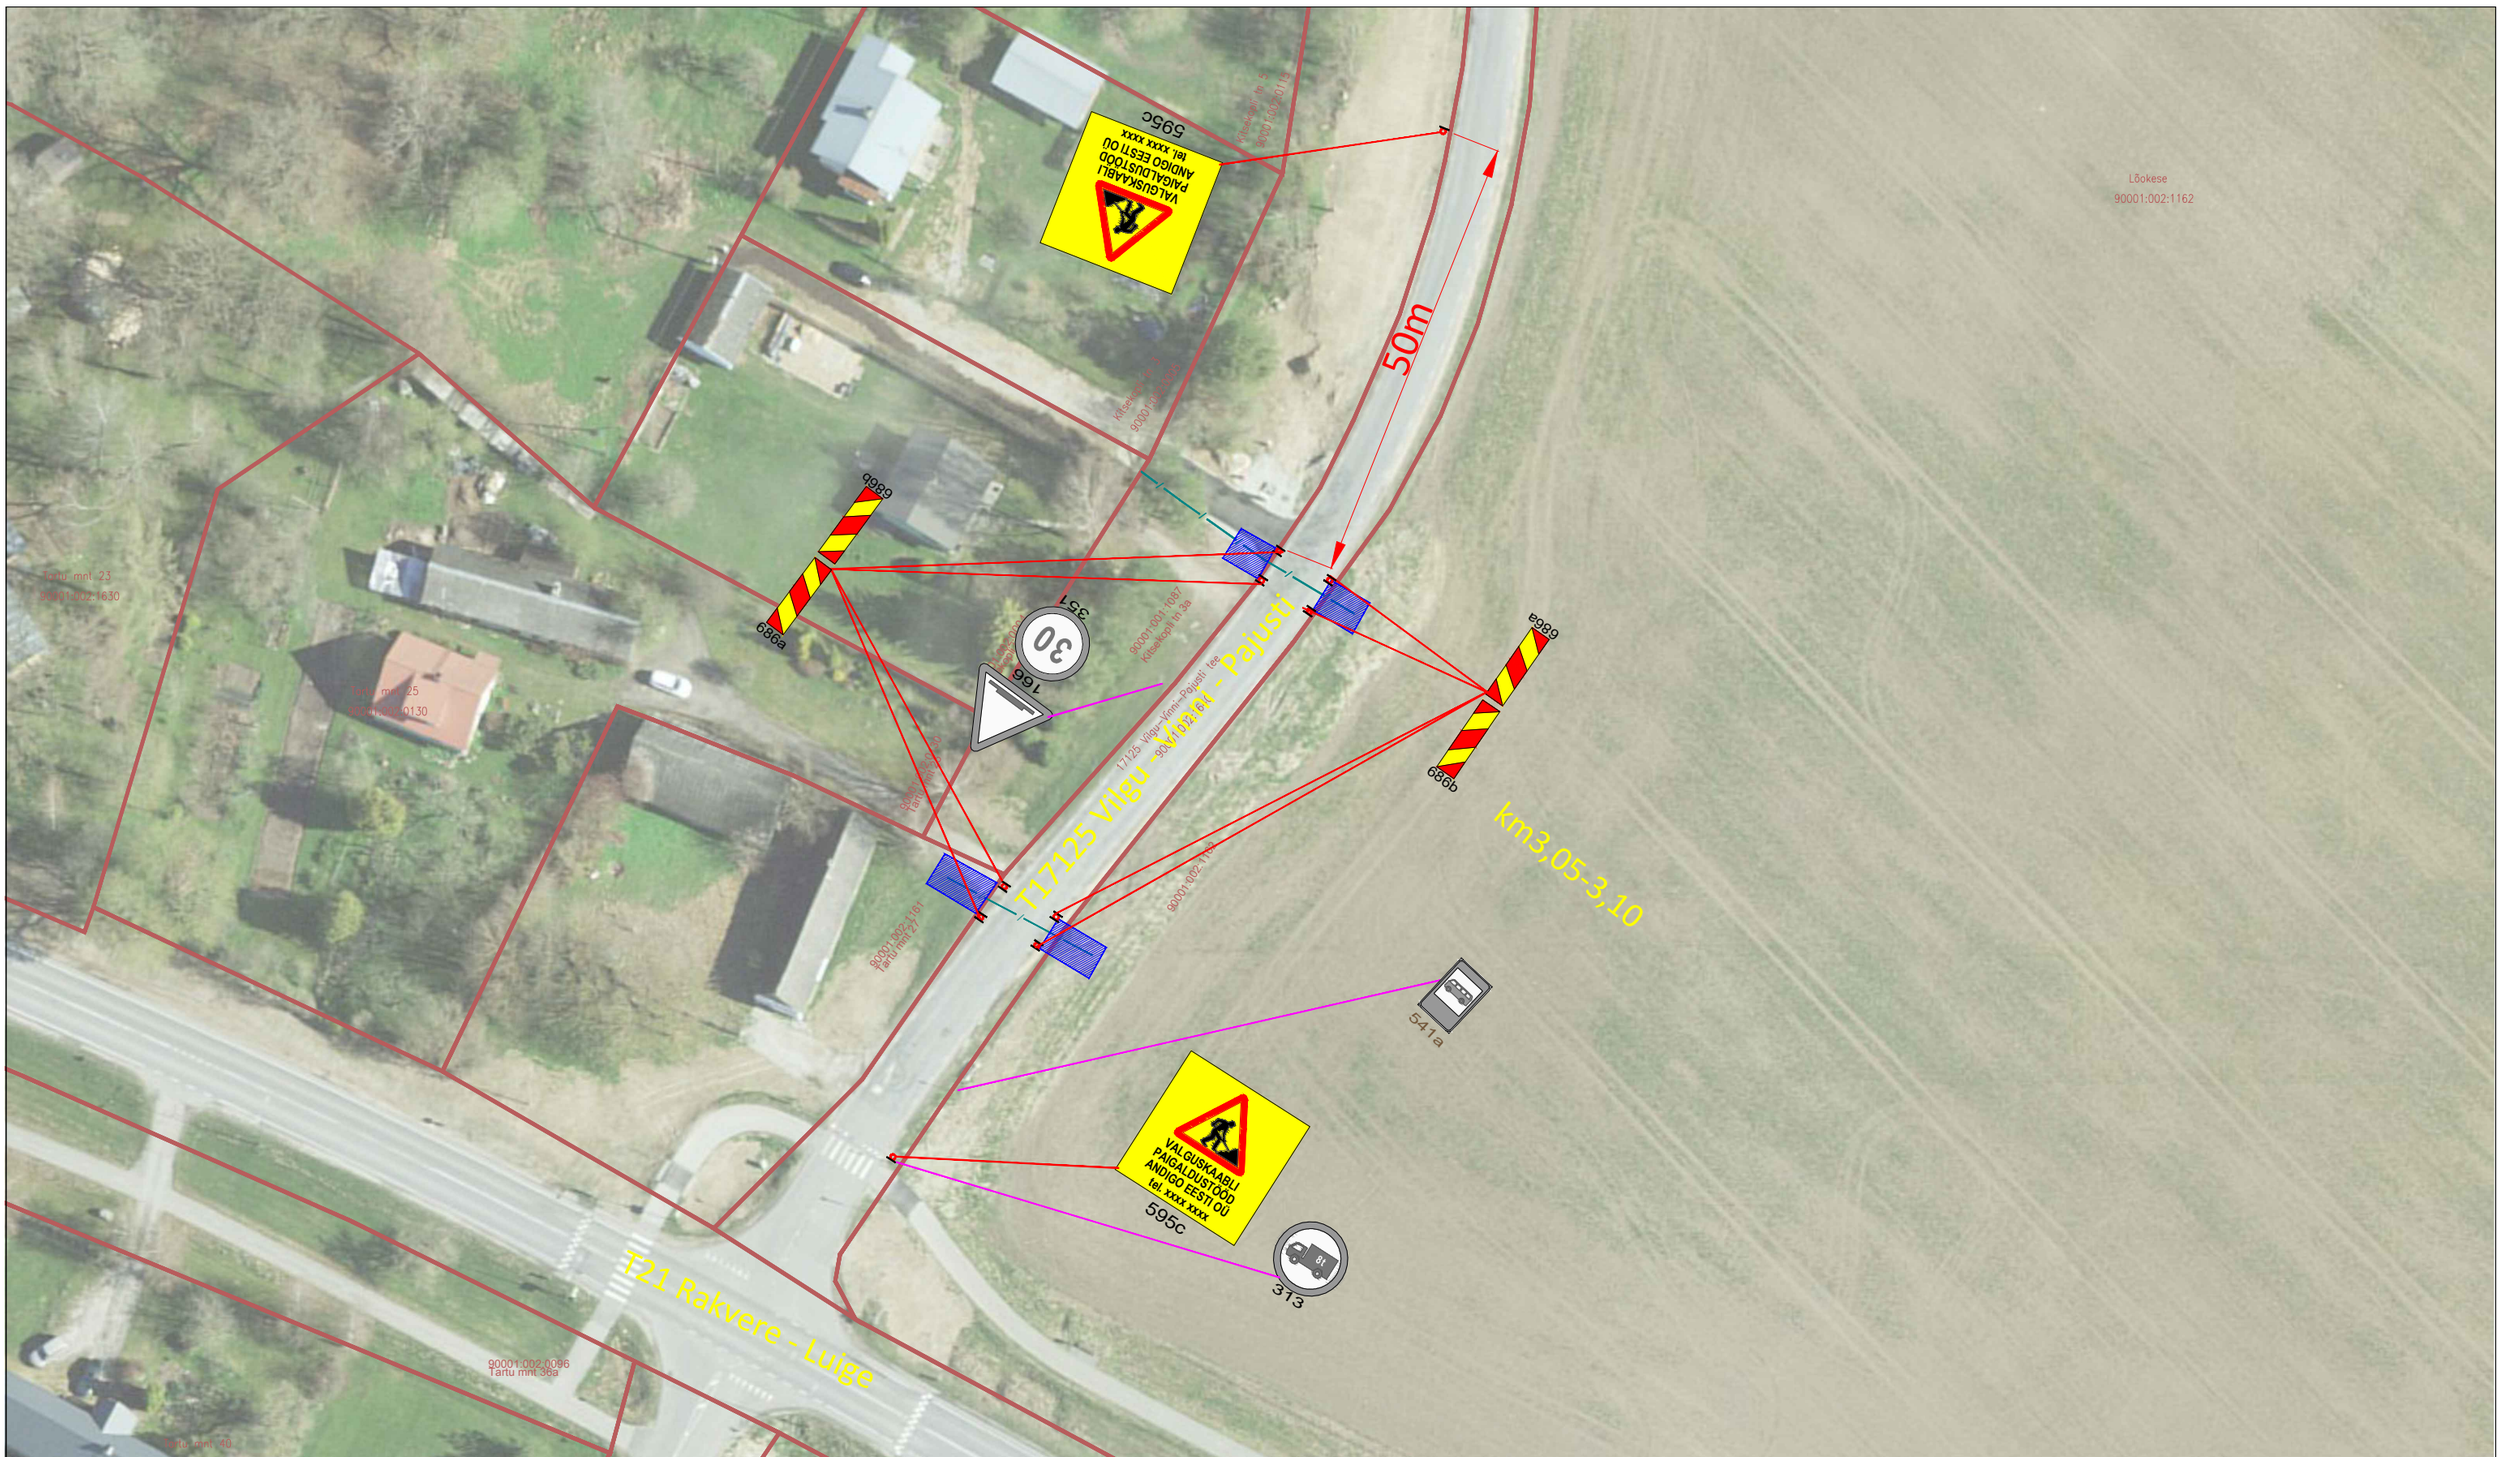

Info:

1. Enne joonisel toodud liikluskorraldusvahendite paigaldamist kooskõlastada joonis Transpordiametis.
2. Töötsooni tähistamisel lähtuda Majandus- ja taristuministri määrusest nr 43 "Nõuded ajutisele liikluskorraldusele". Kaevetöödel tähistada kaevik vastavalt määruses esitatud nõuetele.
3. Lähtuda juhendist "Riigiteede ajutine liikluskorraldus".
4. Kaevetöödel piirata kaevik ajutise piirdeaiaga.
5. Ehitajal tagada elanike ohutu ligipääs elamutele.
6. Statsionaarsed liiklusmärgid, mis lähevad vastuollu ajutise liikluskorraldusega tühistada skeemi kehtimise ajal

Tingmärgid:

VALGUSKAABLI PAIGALDUSTÖÖD ANDIGO EESTI OÜ tel. xxxx xxxx
595c
Projekteeritud ajutine liiklusmärk

Töötsoon

30
351
Olemasolev statsionaarne liiklusmärk

SIGNAAL	AS Signaal TM Liimi 3, Tallinn 10621 Tel 656 3532 signaal@signaal.ee ELK000009, EEP002572		Joonis	Ajutise liikluskorralduse joonis		
			Projekt	Valguskaabli paigaldustööd		
Projekteerija	T.Tepandi	Tel 5307 9977	Asukoht	T17125 Vilgu - Vinni - Pajusti km3,05-3,10		
Projekteerija	K.Skljarova	Tel 5326 8672				
Assistent	M.Põiklik		Tellija	Andigo Eesti OÜ; Arkna tee 27, Papiaru küla, 44206 Rakvere vald, Lääne-Viru maakond; tel 59818432		
Kuupäev	17.03.2025	Mõõtkava 1:750	Töö nr	14693	Staadium Tööprojekt	Joonise nr [nr-leht(lehti)] TL-5-1(1)