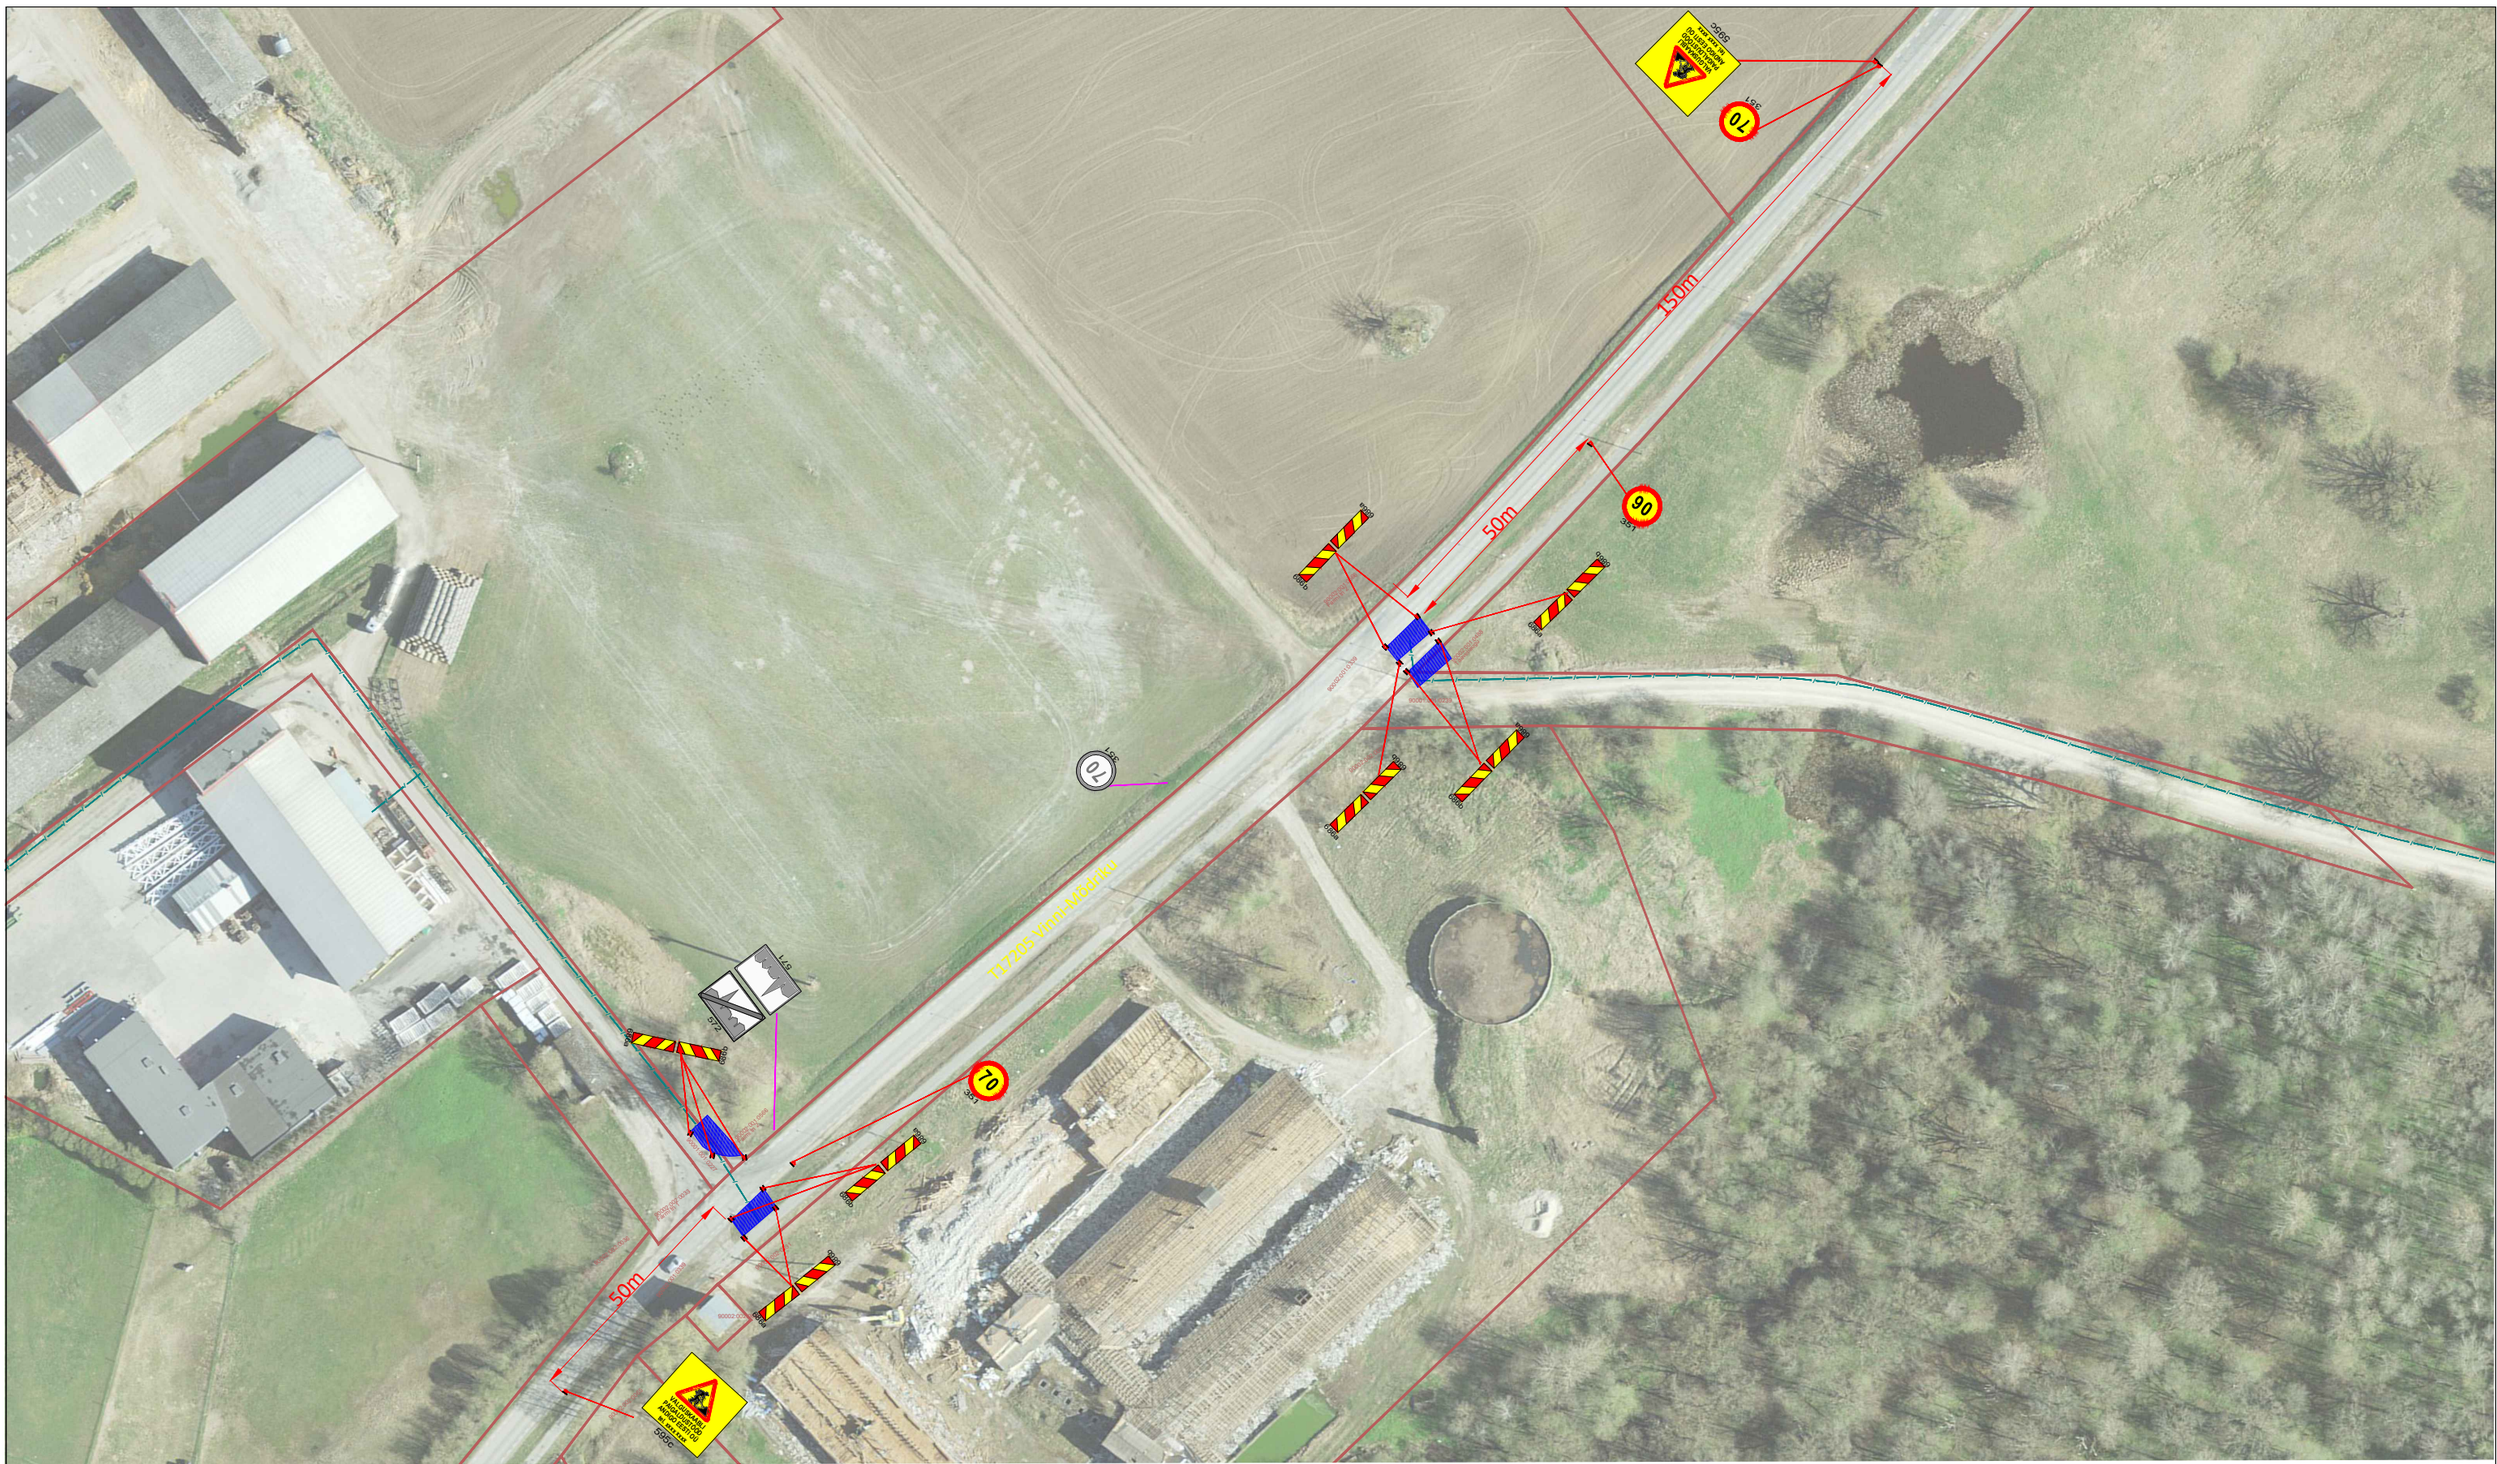
150m
50m
50m
T17205 Vinni-Mõdriku
70
90
70
70
595c
595c
595c