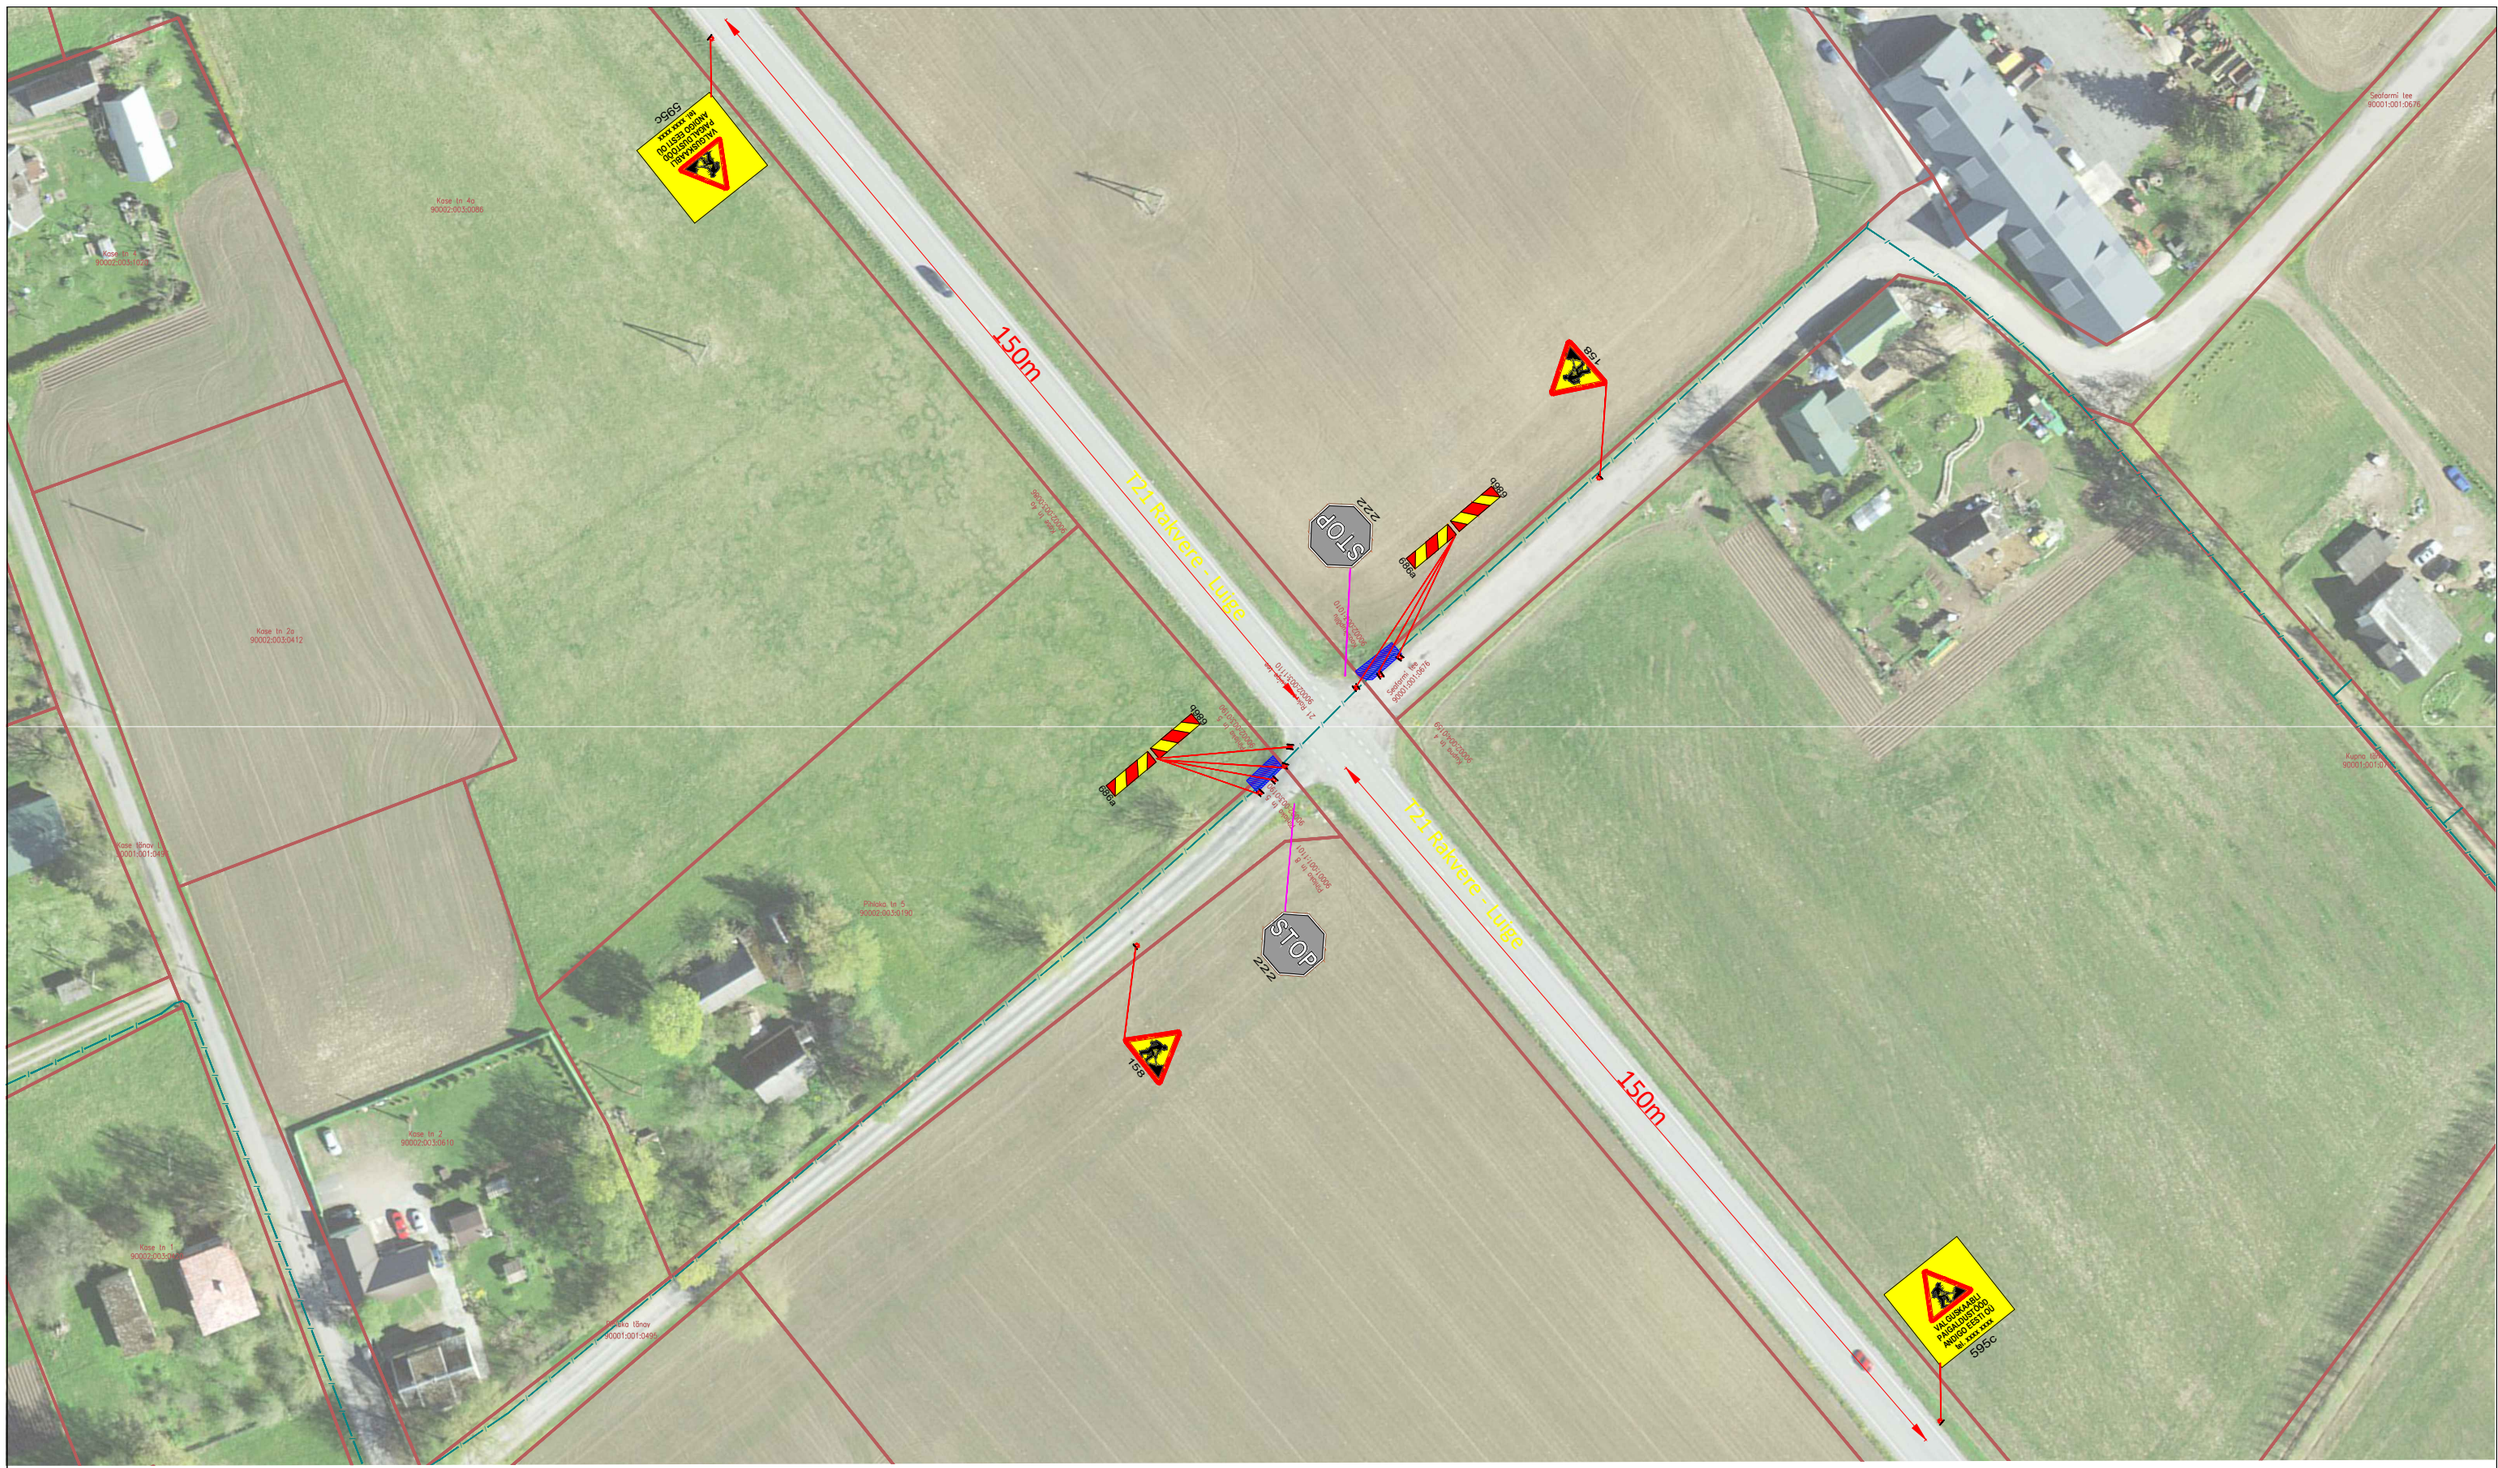

Info:

1. Enne joonisel toodud liikluskorraldusvahendite paigaldamist kooskõlastada joonis Transpordiametis.
2. Töötsooni tähistamisel lähtuda Majandus- ja taristuministri määrusest nr 43 "Nõuded ajutisele liikluskorraldusele". Kaevetöödel tähistada kaevik vastavalt määruses esitatud nõuetele.
3. Lähtuda juhendist "Riigiteede ajutine liikluskorraldus".
4. Kaevetöödel piirata kaevik ajutise piirdeaiaga.
5. Statsionaarsed liiklusmärgid, mis lähevad vastuollu ajutise liikluskorraldusega tühistada skeemi kehtimise ajal

Tingmärgid:

Projekteeritud ajutine liiklusmärk

Töötsoon

Olemasolev statsionaarne liiklusmärk

SIGNAAL

AS Signaal TM
Liimi 3, Tallinn 10621
Tel 656 3532
signaal@signaal.ee
ELK000009, EEP002572

Joonis	Ajutise liikluskorralduse joonis					
Projekt	Valguskaabli paigaldustööd					
Asukoht	T21 Rakvere - Luige km 14,65					
Projekteerija	T.Tepandi	Tel 5307 9977	Tellija	Andigo Eesti OÜ; Arkna tee 27, Papiaru küla, 44206 Rakvere vald, Lääne-Viru maakond; tel 59818432		
Projekteerija	K.Skljarova	Tel 5326 8672				
Assistent	M.Põiklik					
Kuupäev	17.03.2025	Mõõtkava	1:1000	Töö nr	14695	Staadium	Tööprojekt	Joonise nr [nr-leht(lehti)]	TL-11-1(1)