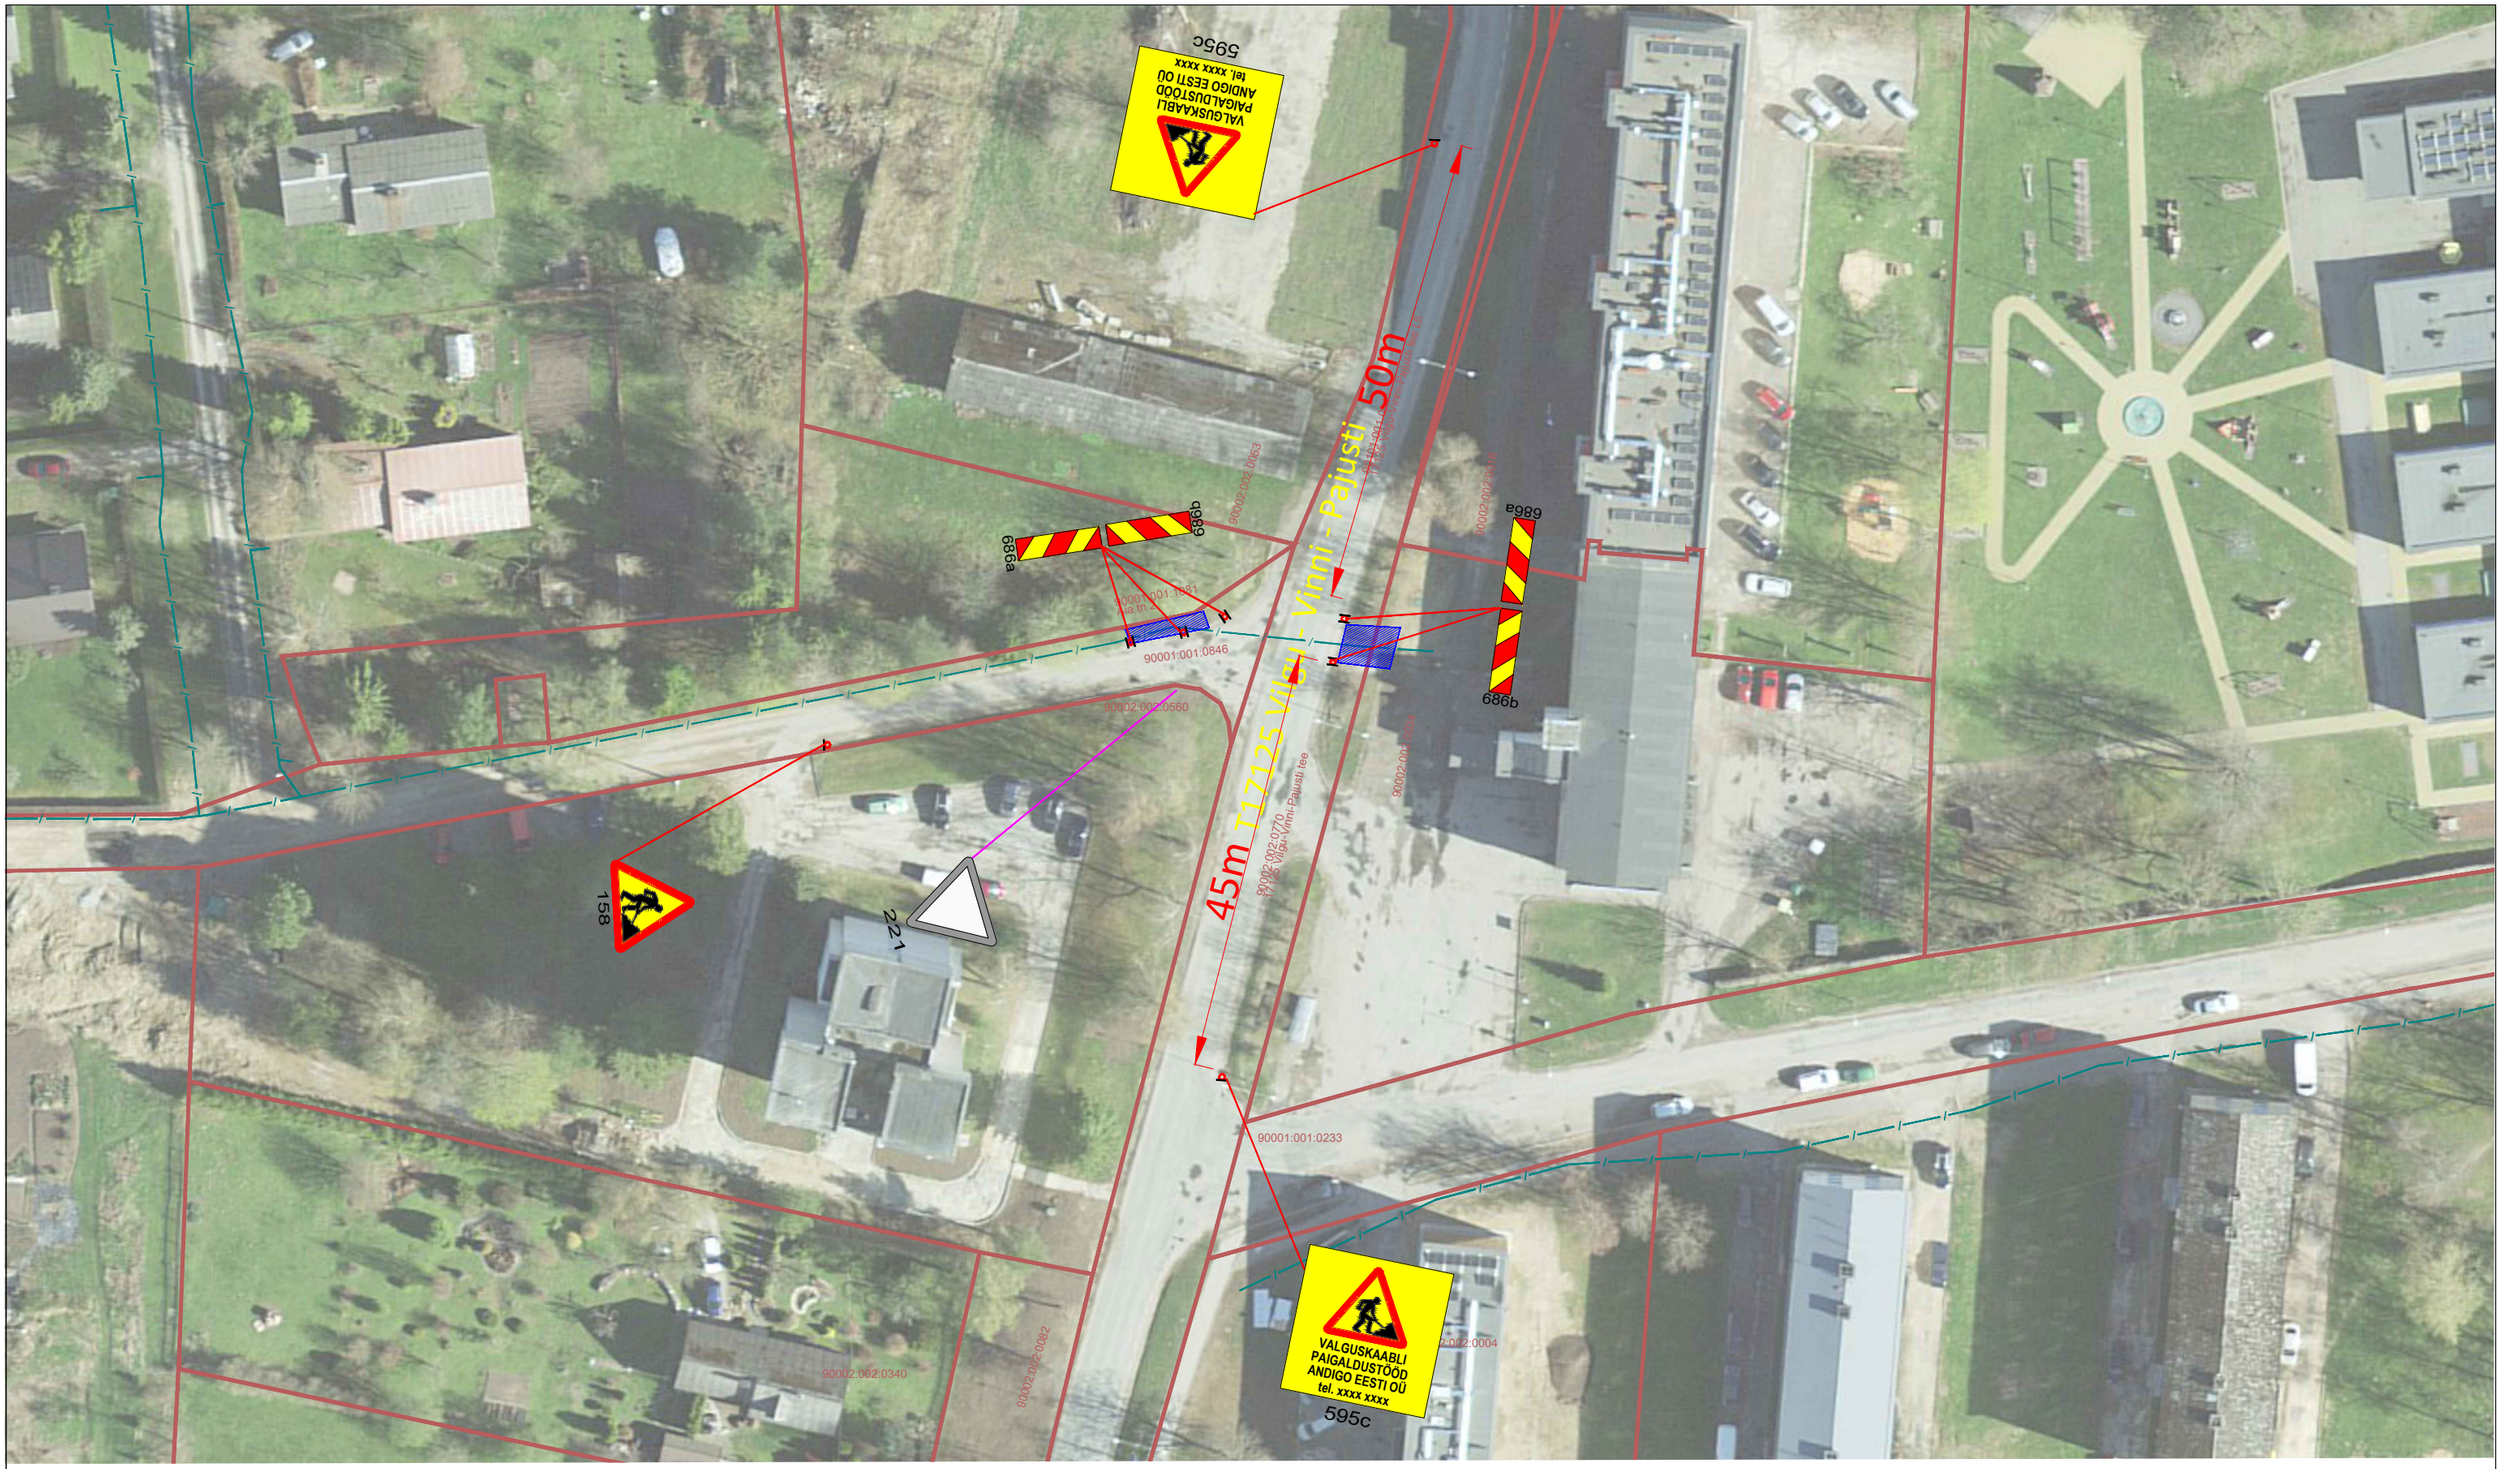


## Info:

1. Enne joonisel toodud liikluskorraldusvahendite paigaldamist kooskõlastada joonis Transpordiametis.
2. Töötsooni tähistamisel lähtuda Majandus- ja taristuministri määrusest nr 43 "Nõuded ajutisele liikluskorraldusele". Kaevetöödel tähistada kaevik vastavalt määruses esitatud nõuetele.
3. Lähtuda juhendist "Riigiteede ajutine liikluskorraldus".
4. Kaevetöödel piirata kaevik ajutise piirdeaiaga.
5. Tagada jalakäijate ohutu läbipääs. Vajadusel lisada täiendavad märgid jalakäijate suunamiseks.
6. Ehitajal tagada elanike ohutu ligipääs elamutele.
7. Statsionaarsed liiklusmärgid, mis lähevad vastuollu ajutise liikluskorraldusega tühistada skeemi kehtimise ajal

## Tingmärgid:

VALGUSKAABLI PAIGALDUSTÖÖD ANDIGO EESTI OÜ tel. xxxx xxxx
595c

Projekteeritud ajutine liiklusmärk

Töötsoon

221

Olemasolev statsionaarne liiklusmärk


SIGNAAL
AS Signaal TM
Liimi 3, Tallinn 10621
Tel 656 3532
signaal@signaal.ee
ELK000009, EEP002572


| | | | | | |
|---|---|---|---|---|---|
| Joonis | Ajutise liikluskorralduse joonis | | | | |
| Projekt | Valguskaabli paigaldustööd | | | | |
| Projekteerija | T.Tepandi | Tel 5307 9977 | Asukoht | T17125 Vilgu - Vinni - Pajusti km1,82 | |
| Projekteerija | K.Skljarova | Tel 5326 8672 | | | |
| Assistent | M.Põiklik | | Tellija | Andigo Eesti OÜ; Arkna tee 27, Papiaru küla, 44206 Rakvere vald, Lääne-Viru maakond; tel 59818432 | |
| Kuupäev | 17.03.2025 | Mõõtkava 1:750 | Töö nr | 14693 | Staadium Tööprojekt | Joonise nr [nr-leht(lehti)] TL-3-1(1) |