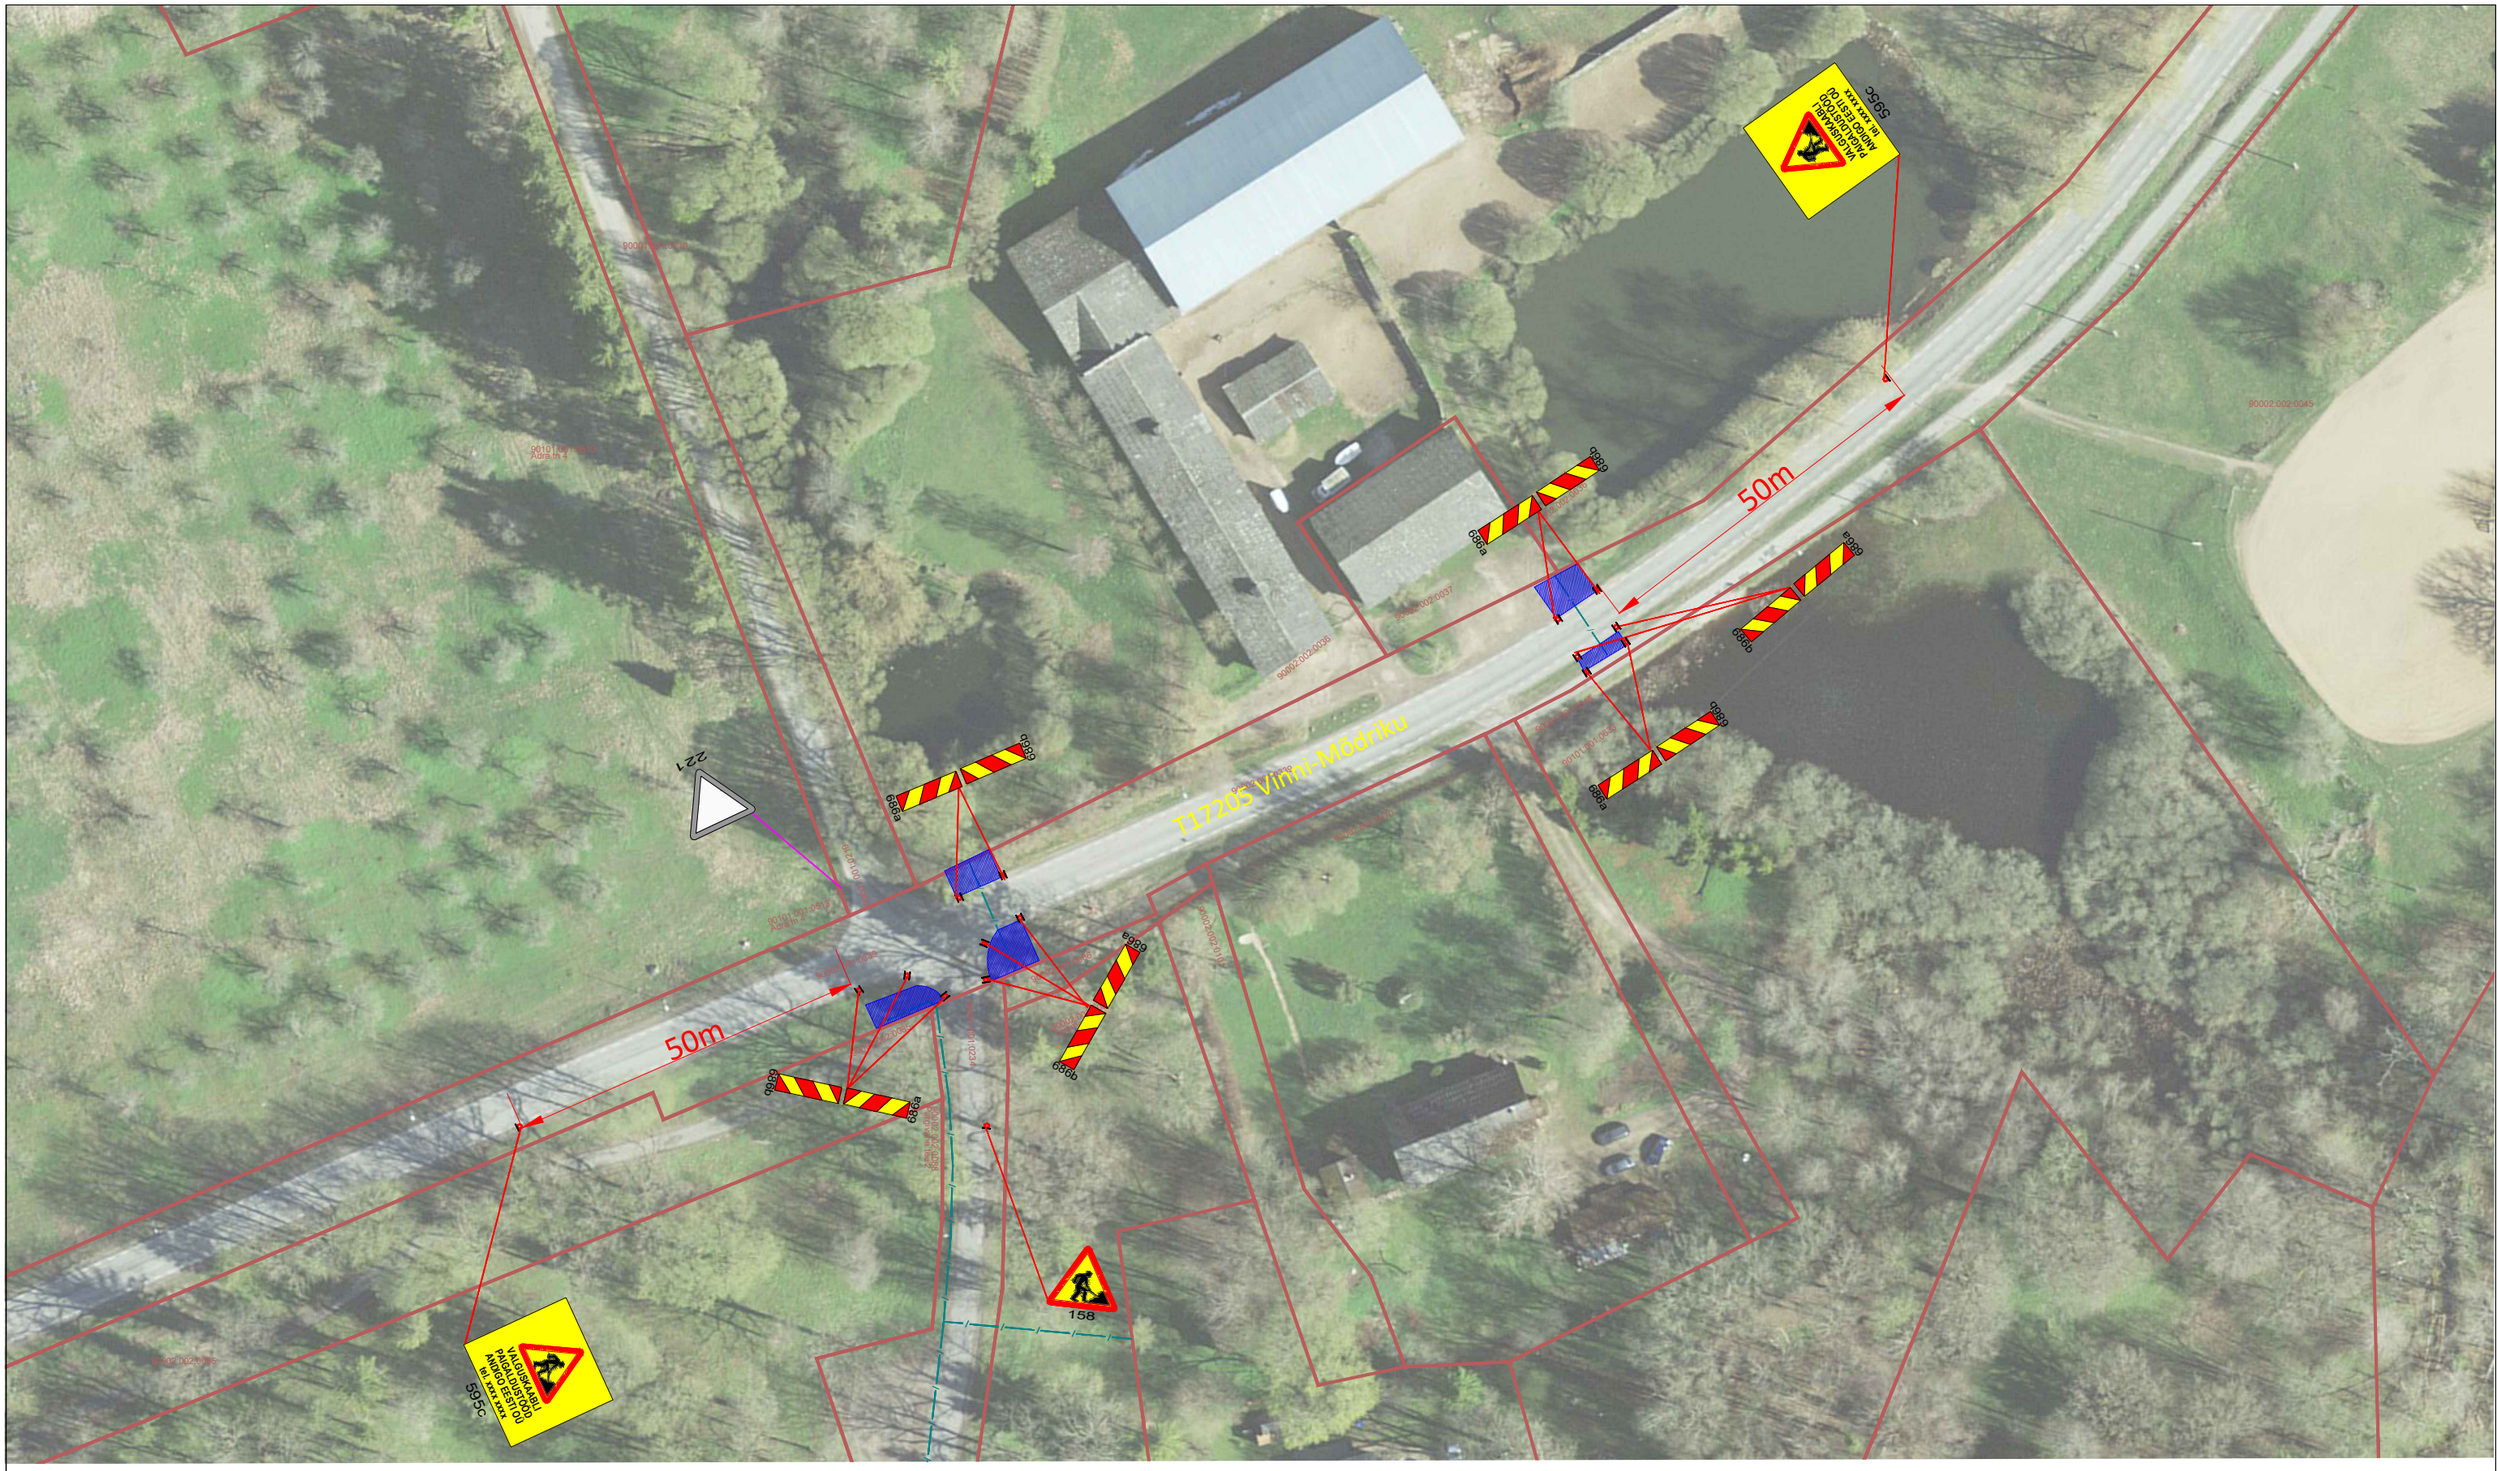

Info:

1. Enne joonisel toodud liikluskorraldusvahendite paigaldamist kooskõlastada joonis Transpordiametis.
2. Töötsooni tähistamisel lähtuda Majandus- ja taristuministri määrusest nr 43 "Nõuded ajutisele liikluskorraldusele". Kaevetöödel tähistada kaevik vastavalt määruses esitatud nõuetele.
3. Lähtuda juhendist "Riigiteede ajutine liikluskorraldus".
4. Kaevetöödel piirata kaevik ajutise piirdeaiaga.
5. Tagada jalakäijate ohutu läbipääs. Vajadusel lisada täiendavad märgid jalakäijate suunamiseks.
6. Statsionaarsed liiklusmärgid, mis lähevad vastuollu ajutise liikluskorraldusega tühistada skeemi kehtimise ajal

Tingmärgid:

Projekteeritud ajutine liiklusmärk

Töötsoon

Olemasolev statsionaarne liiklusmärk

SIGNAAL	AS Signaal TM Liimi 3, Tallinn 10621 Tel 656 3532 signaal@signaal.ee ELK000009, EEP002572		Joonis	Ajutise liikluskorralduse joonis	
			Projekt	Valguskaabli paigaldustööd	
Projekteerija	T.Tepandi	Tel 5307 9977	Asukoht	T17205 Vinni-Mõdriku km0,23-0,35	
Projekteerija	K.Skljarova	Tel 5326 8672			
Assistent	M.Põiklik		Tellija	Andigo Eesti OÜ; Arkna tee 27, Papiaru küla, 44206 Rakvere vald, Lääne-Viru maakond; tel 59818432	
Kuupäev	17.03.2025	Mõõtkava 1:1000	Töö nr	14694	Staadium Tööprojekt	Joonise nr [nr-leht(lehti)] TL-1-1(1)