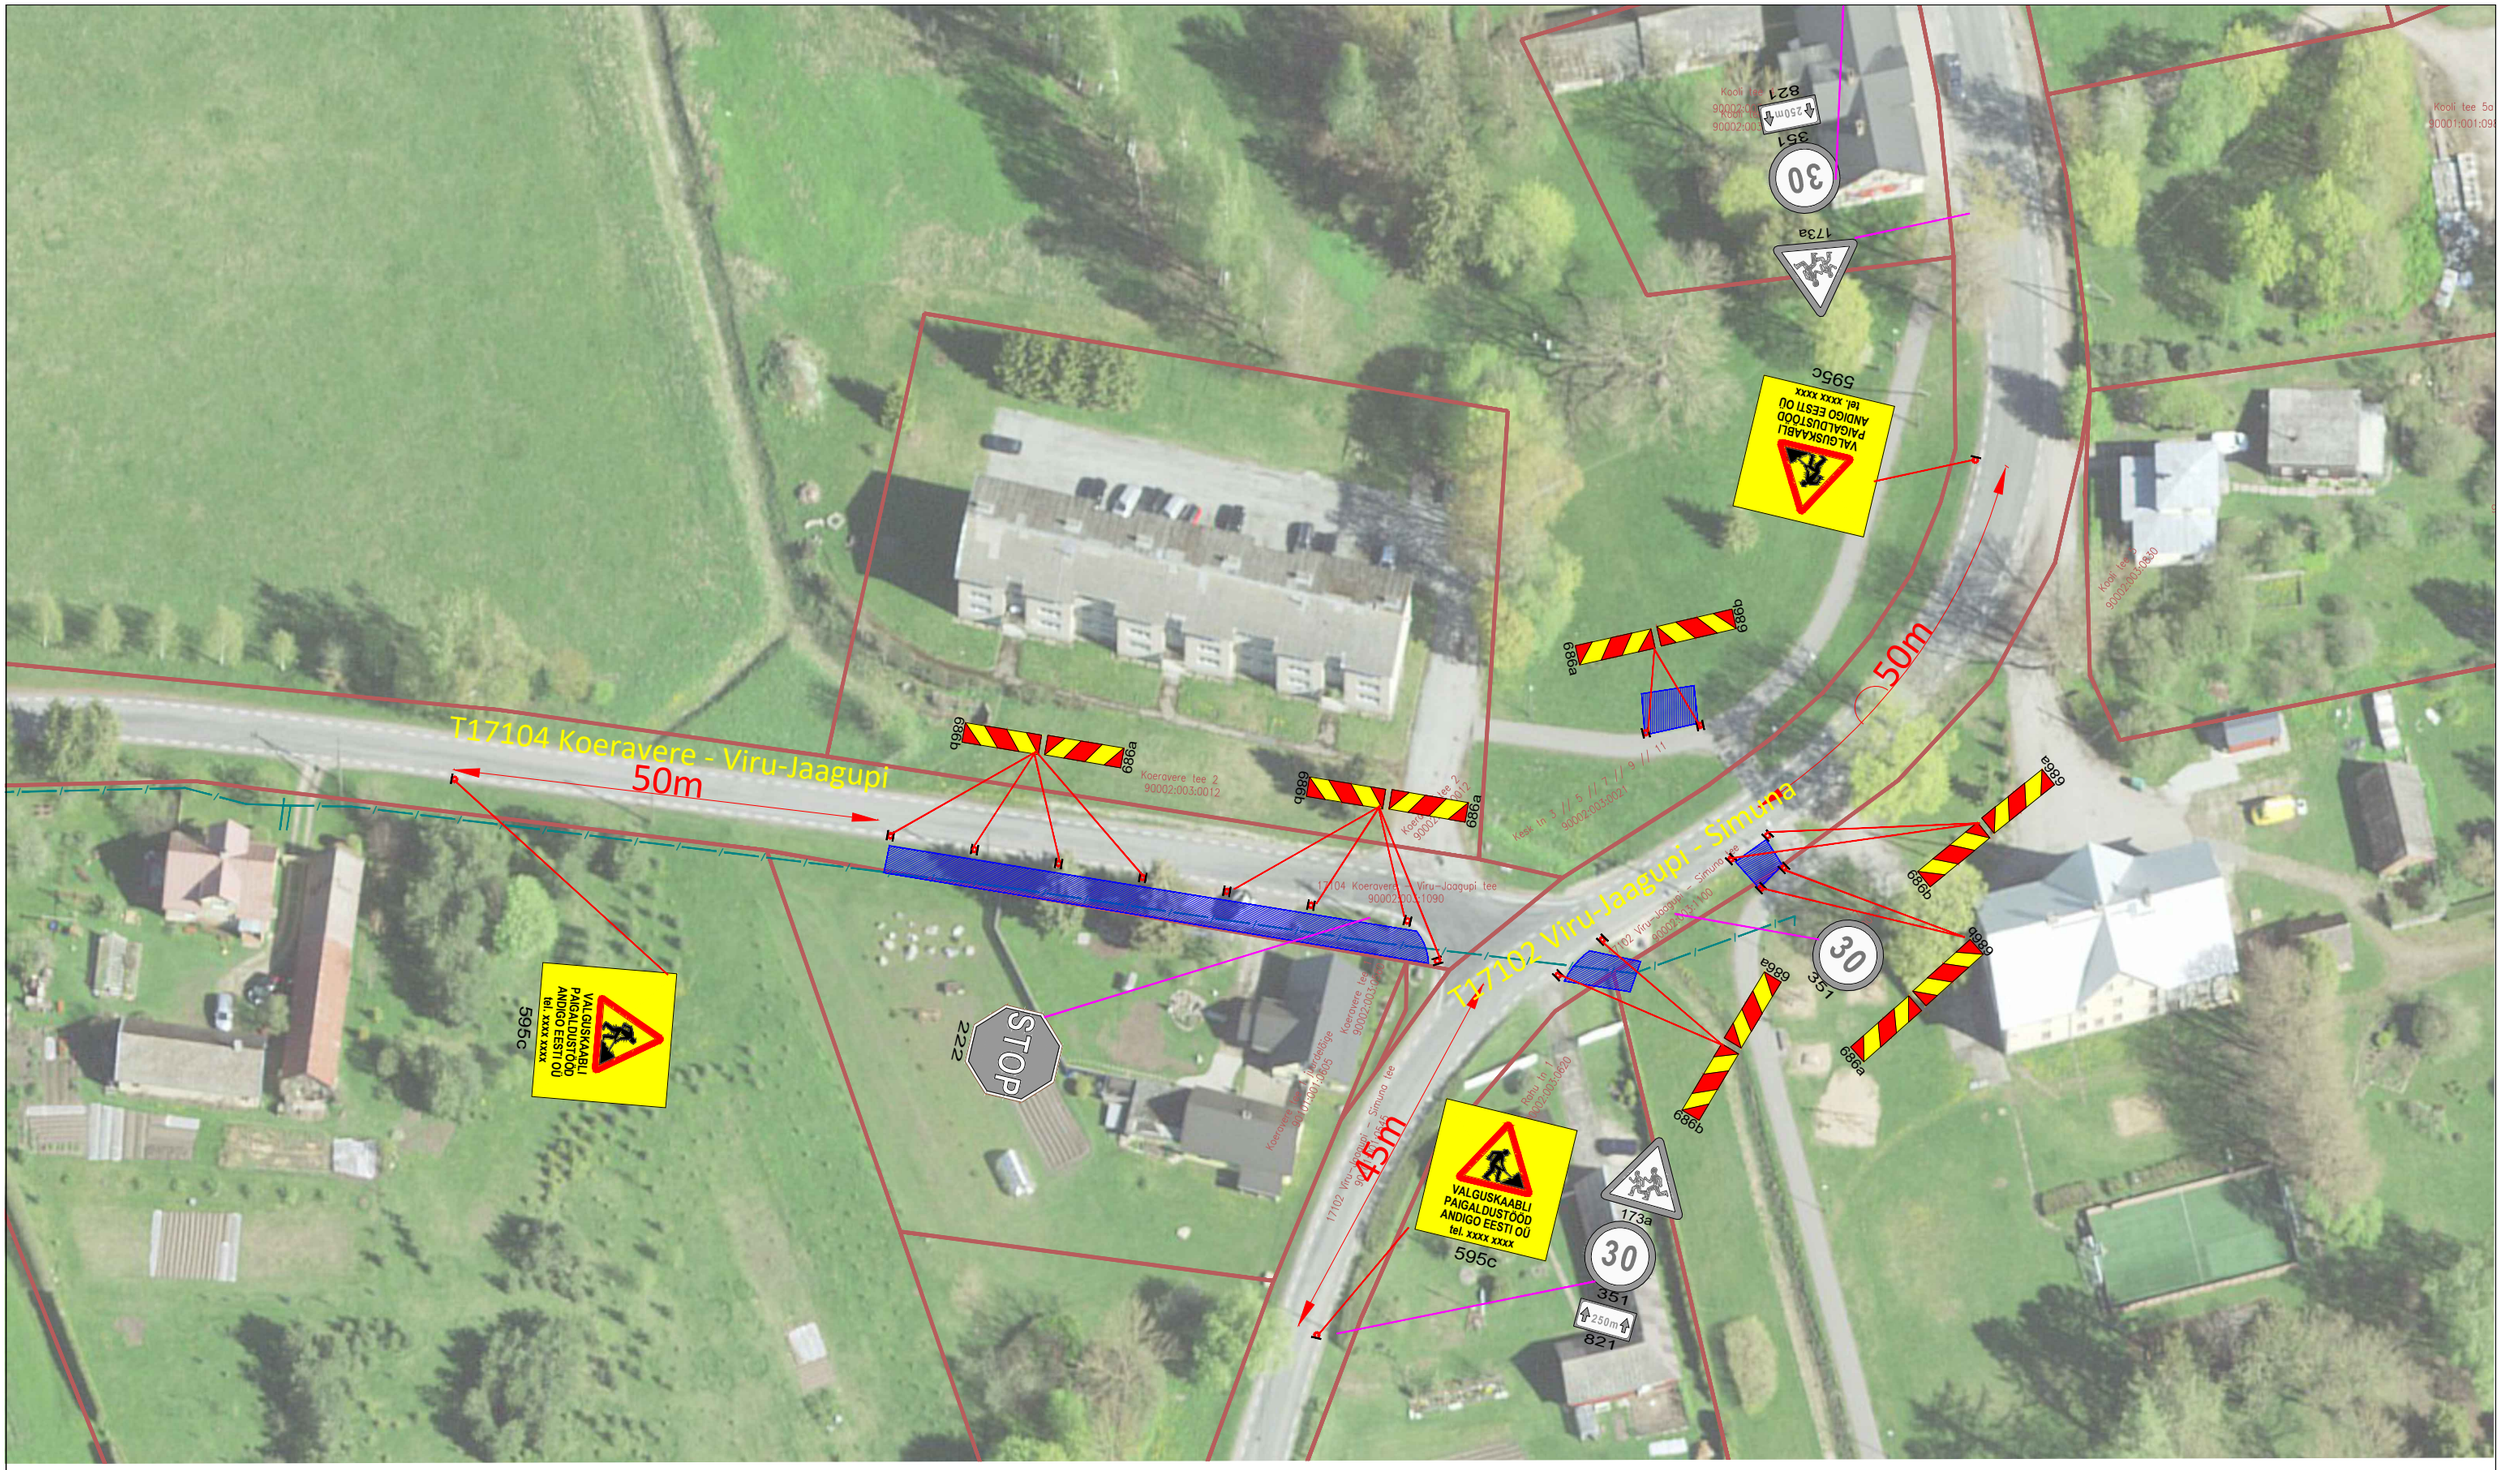

Info:

1. Enne joonisel toodud liikluskorraldusvahendite paigaldamist kooskõlastada joonis Transpordiametis.
2. Töötsooni tähistamisel lähtuda Majandus- ja taristuministri määrusest nr 43 "Nõuded ajutisele liikluskorraldusele". Kaevetöödel tähistada kaevik vastavalt määruses esitatud nõuetele.
3. Lähtuda juhendist "Riigiteede ajutine liikluskorraldus".
4. Kaevetöödel piirata kaevik ajutise piirdeaiaga.
5. Tagada jalakäijate ohutu läbipääs. Vajadusel lisada täiendavad märgid jalakäijate suunamiseks.
6. Ehitajal tagada elanike ohutu ligipääs elamutele.
7. Statsionaarsed liiklusmärgid, mis lähevad vastuollu ajutise liikluskorraldusega tühistada skeemi kehtimise ajal

Tingmärgid:

VALGUSKAABLI PAIGALDUSTÖÖD ANDIGO EESTI OÜ tel. xxxx xxxx
595c
Projekteeritud ajutine liiklusmärk

Töötsoon

30
351
Olemasolev statsionaarne liiklusmärk

SIGNAAL

AS Signaal TM
Liimi 3, Tallinn 10621
Tel 656 3532
signaal@signaal.ee
ELK000009, EEP002572

Joonis	Ajutise liikluskorralduse joonis					
Projekt	Valguskaabli paigaldustööd					
Projekteerija	T.Tepandi	Tel 5307 9977	Asukoht	T17102 Viru-Jaagupi - Simuna km 1,36-1,39 T17104 Koeravere - Viru-Jaagupi km 7,23-7,30		
Projekteerija	K.Skljarova	Tel 5326 8672				
Assistent	M.Põiklik		Tellija	Andigo Eesti OÜ; Arkna tee 27, Papiaru küla, 44206 Rakvere vald, Lääne-Viru maakond; tel 59818432		
Kuupäev	17.03.2025	Mõõtkava 1:1000	Töö nr	14698	Staadium	Tööprojekt
			Joonise nr [nr-leht(lehti)]	TL-5-1(1)		