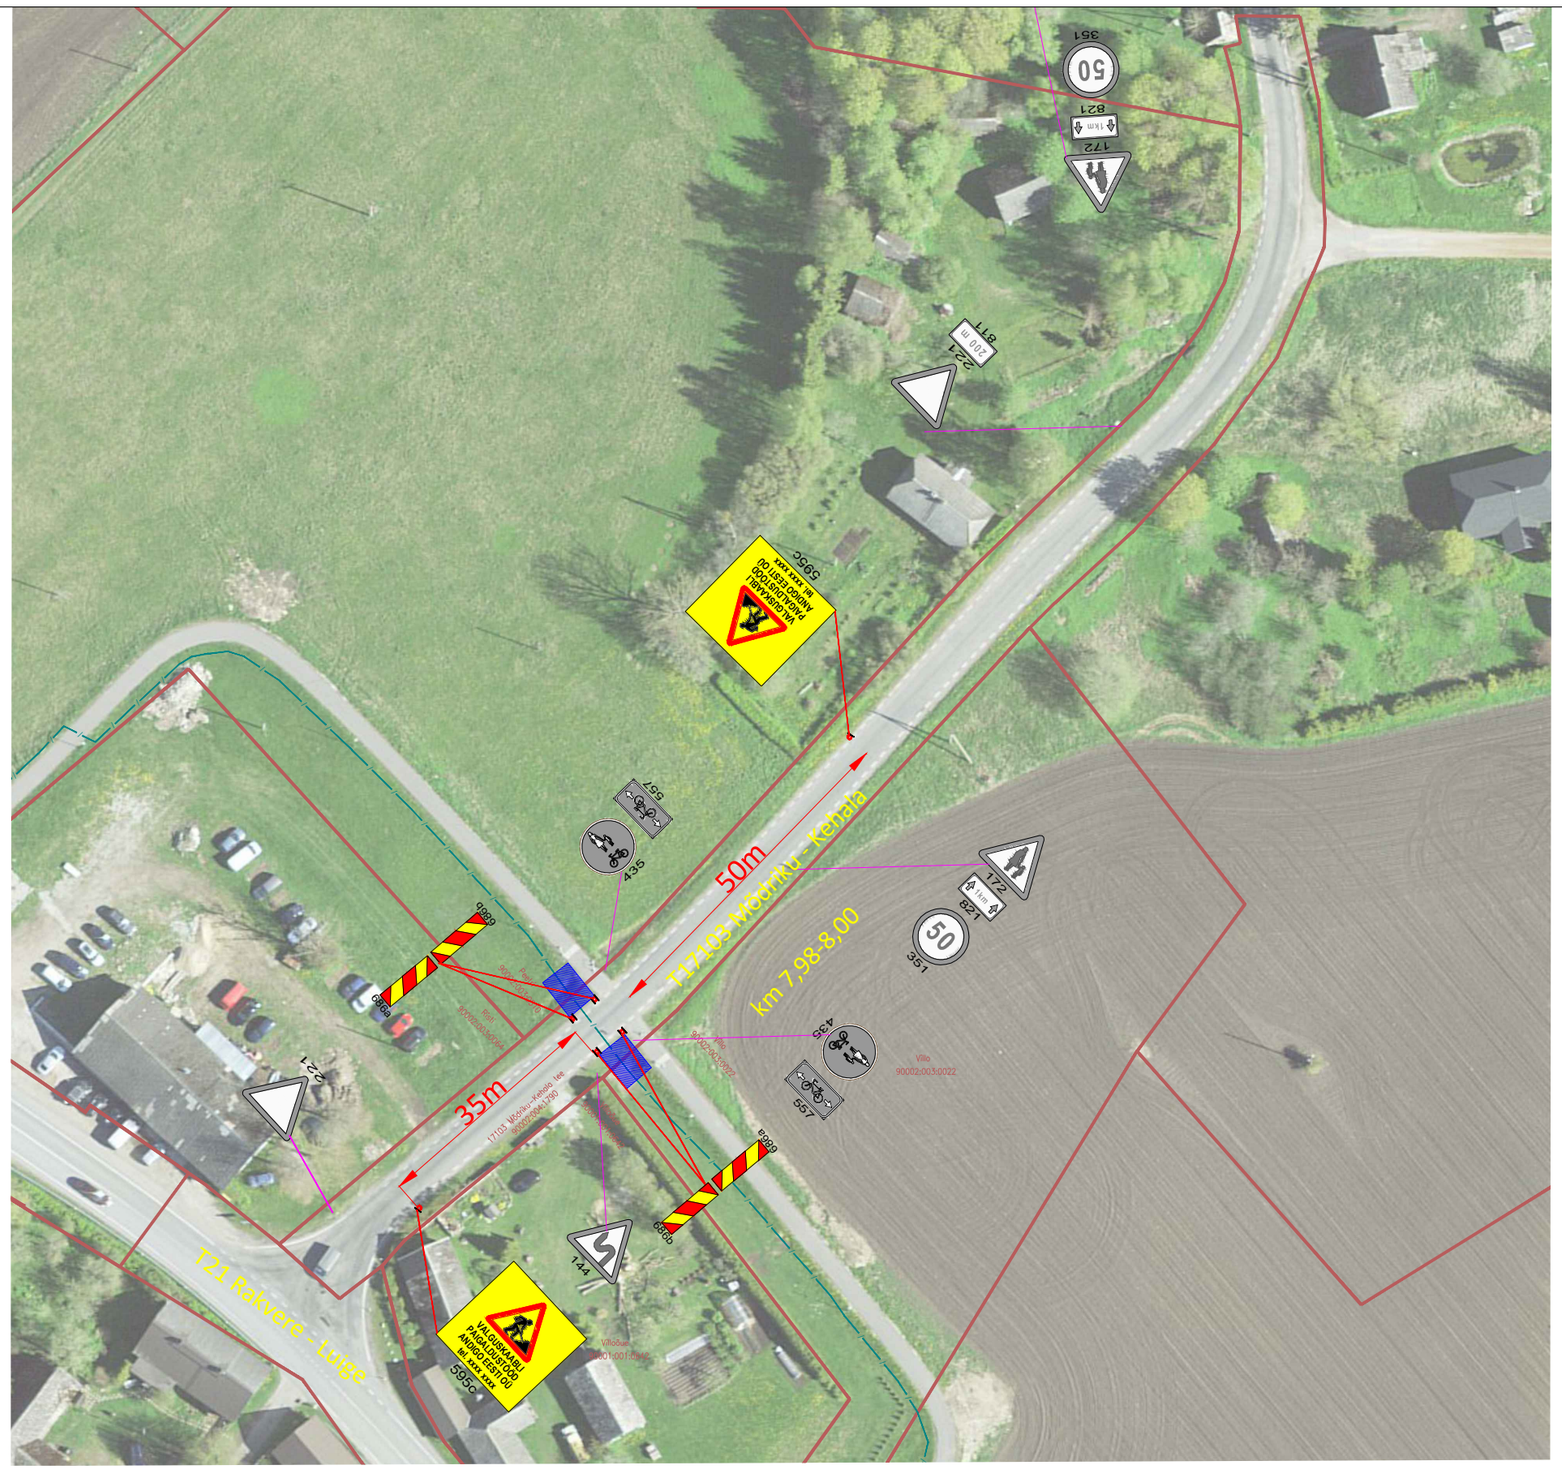


## Info:

1. Enne joonisel toodud liikluskorraldusvahendite paigaldamist kooskõlastada joonis Transpordiametis.
2. Töötsooni tähistamisel lähtuda Majandus- ja taristuministri määrusest nr 43 "Nõuded ajutisele liikluskorraldusele". Kaevetöödel tähistada kaevik vastavalt määruses esitatud nõuetele.
3. Lähtuda juhendist "Riigiteede ajutine liikluskorraldus".
4. Kaevetöödel piirata kaevik ajutise piirdeaiaga.
5. Tagada jalakäijate ohutu läbipääs. Vajadusel lisada täiendavad märgid jalakäijate suunamiseks.
6. Statsionaarsed liikluskorraldusega tühistada skeemi kehtimise ajal

## Tingmärgid:

VALGUSKAABLI PAIGALDUSTÖÖD ANDIGO EESTI OÜ tel. xxxx xxxx
595c

Projekteeritud ajutine liiklusmärk

Töötsoon

50
351

Olemasolev statsionaarne liiklusmärk

| | | | | | | |
|---|---|---|---|---|---|---|
| SIGNAAL | AS Signaal TM<br>Liimi 3, Tallinn 10621<br>Tel 656 3532<br>signaal@signaal.ee<br>ELK000009, EEP002572 | | Joonis | Ajutise liikluskorralduse joonis | | |
| | | | Projekt | Valguskaabli paigaldustööd | | |
| **Projekteerija** | T.Tepandi | Tel 5307 9977 | Asukoht | T17103 Mõdriku - Kehala km 7,98-8,00 | | |
| Projekteerija | K.Skljarova | Tel 5326 8672 | | | | |
| Assistent | M.Põiklik | | Tellija | Andigo Eesti OÜ; Arkna tee 27, Papiaru küla, 44206 Rakvere vald, Lääne-Viru maakond; tel 59818432 | | |
| Kuupäev | 17.03.2025 | Mõõtkava 1:1000 | Töö nr | 14696 | Staadium | Tööprojekt |
| | | | Joonise nr [nr-leht(lehti)] | TL-1-1(1) | | |