



Isikliku kasutusõiguse seadmise plaan
Põlva vald, Rosma küla, 18110 Rosma-Tiike-Leevi tee
Katastri nr. 61903:003:0732
M 1:500

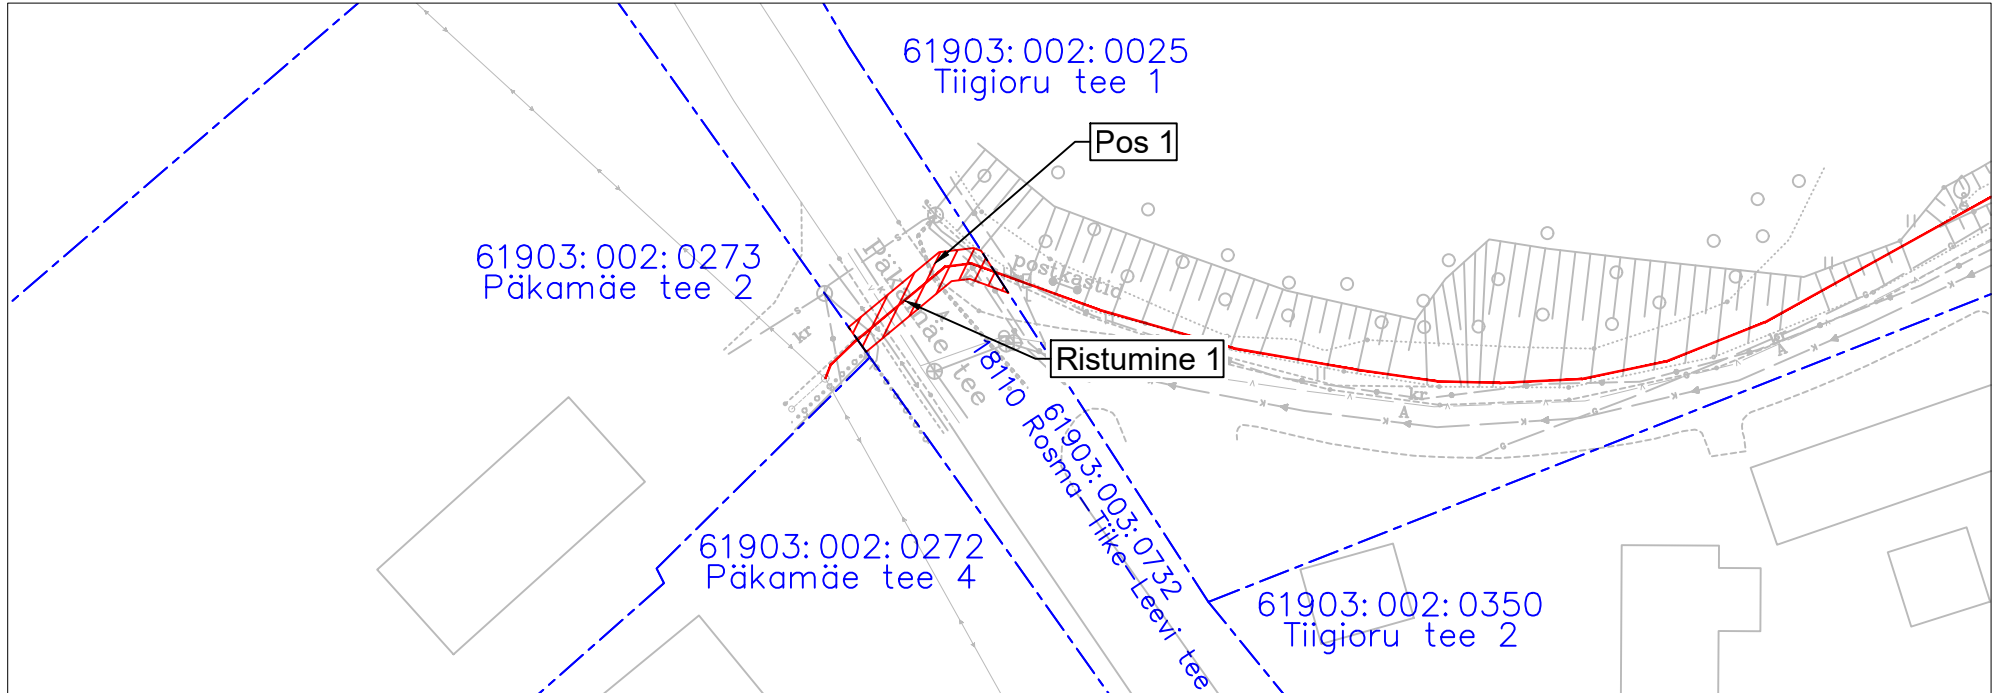

Jrk nr	IKÕ ala Pos nr (plaanil)	Kinnistu registrios number	Katastriüksuse tunnus, nimi ja sihiotstarve;	Asukoht riigitee (nr ja nimi) suhtes (lõigu algus ja lõpp km);	Ala pindala ruutmeetrites m ²
1	Pos 1	6090750	61903:003:0732; 18110 Rosma-Tiike-Leevi tee; Transpordimaa 100%	18110 Rosma-Tiike-Leevi tee km 0,085	22
2	Ristumine 1	6090750	61903:003:0732; 18110 Rosma-Tiike-Leevi tee; Transpordimaa 100%	18110 Rosma-Tiike-Leevi tee km 0,085	-

TINGMÄRGID

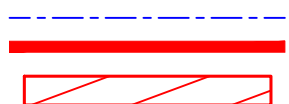

Katastripiir
Projekteeritud sideliin maasisene
Kasutusõiguse ala

Töö tellija: Enefit AS
SIDEVÕRGU PROJEKTEERIMINE PÕLVA MAAKONNAS:
KANAPI, RÄPINA JA PÕLVA VALLAS (P2024-09) VT2108

Töö nr. 24021
Koostas: Kevin Saarna
Hepta Group Energy OÜ projekterija