
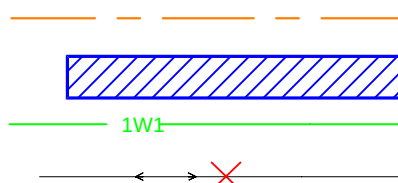


Jrk.nr	IKÕ ala Pos nr. plaanil	Kinnistu registriosa number	Katastriüksuse tunnus nimi ja sihtotstarve	Ala pindala m2
1.	Pos.1	10261750	4 Tallinn-Pärnu-Ikla tee 21303:005:0229 Transpordimaa 100%	126

M 1:500

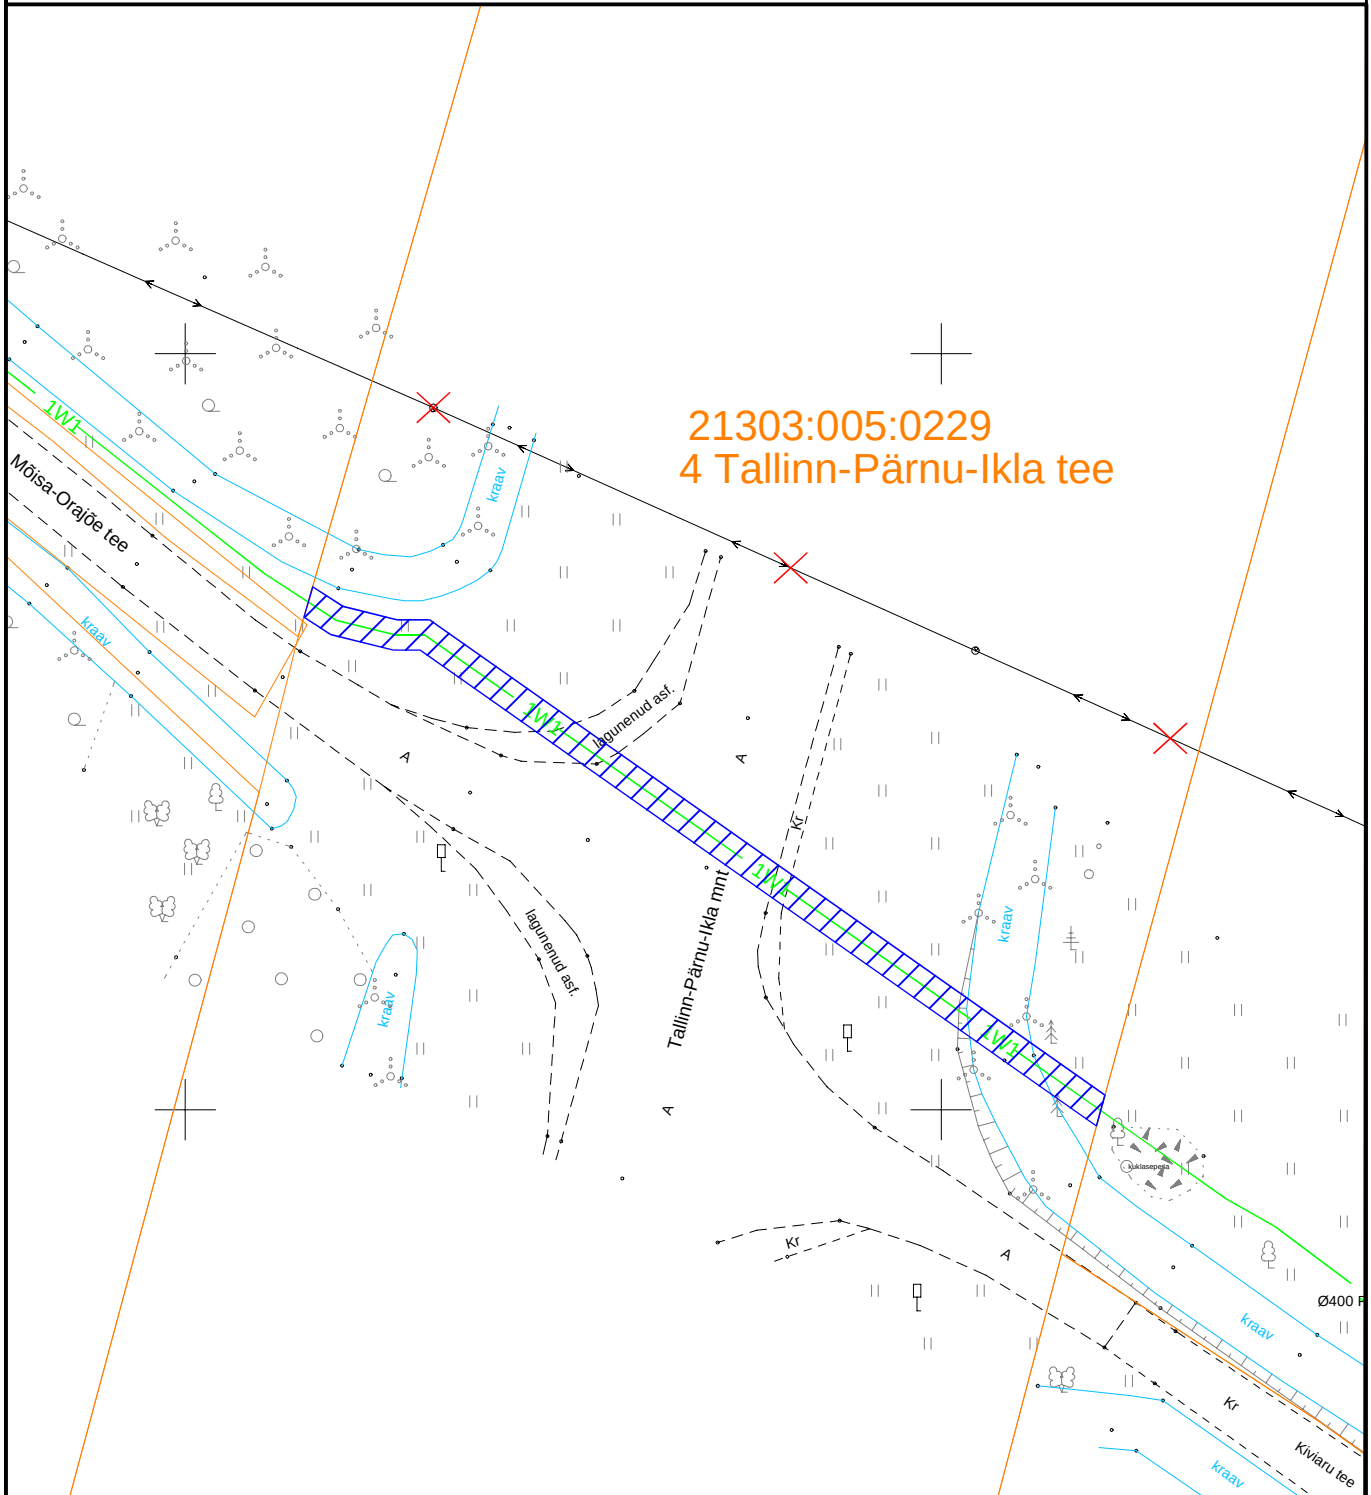

Katastriüksuse piir

Koormatav ala

Projekteeritav maakaabel

Demonteeritav 0,4kV
õhuliin koos mastidega

Töö: LC5590

Koostas: Karl-Magnus Rebane - Leonhard Weiss OÜ