


Filtri tee 7 katastriüksuse aadressi muutmise ja Juhkentali tn 58 katastriüksusele paralleelaadressi lisamise skeem

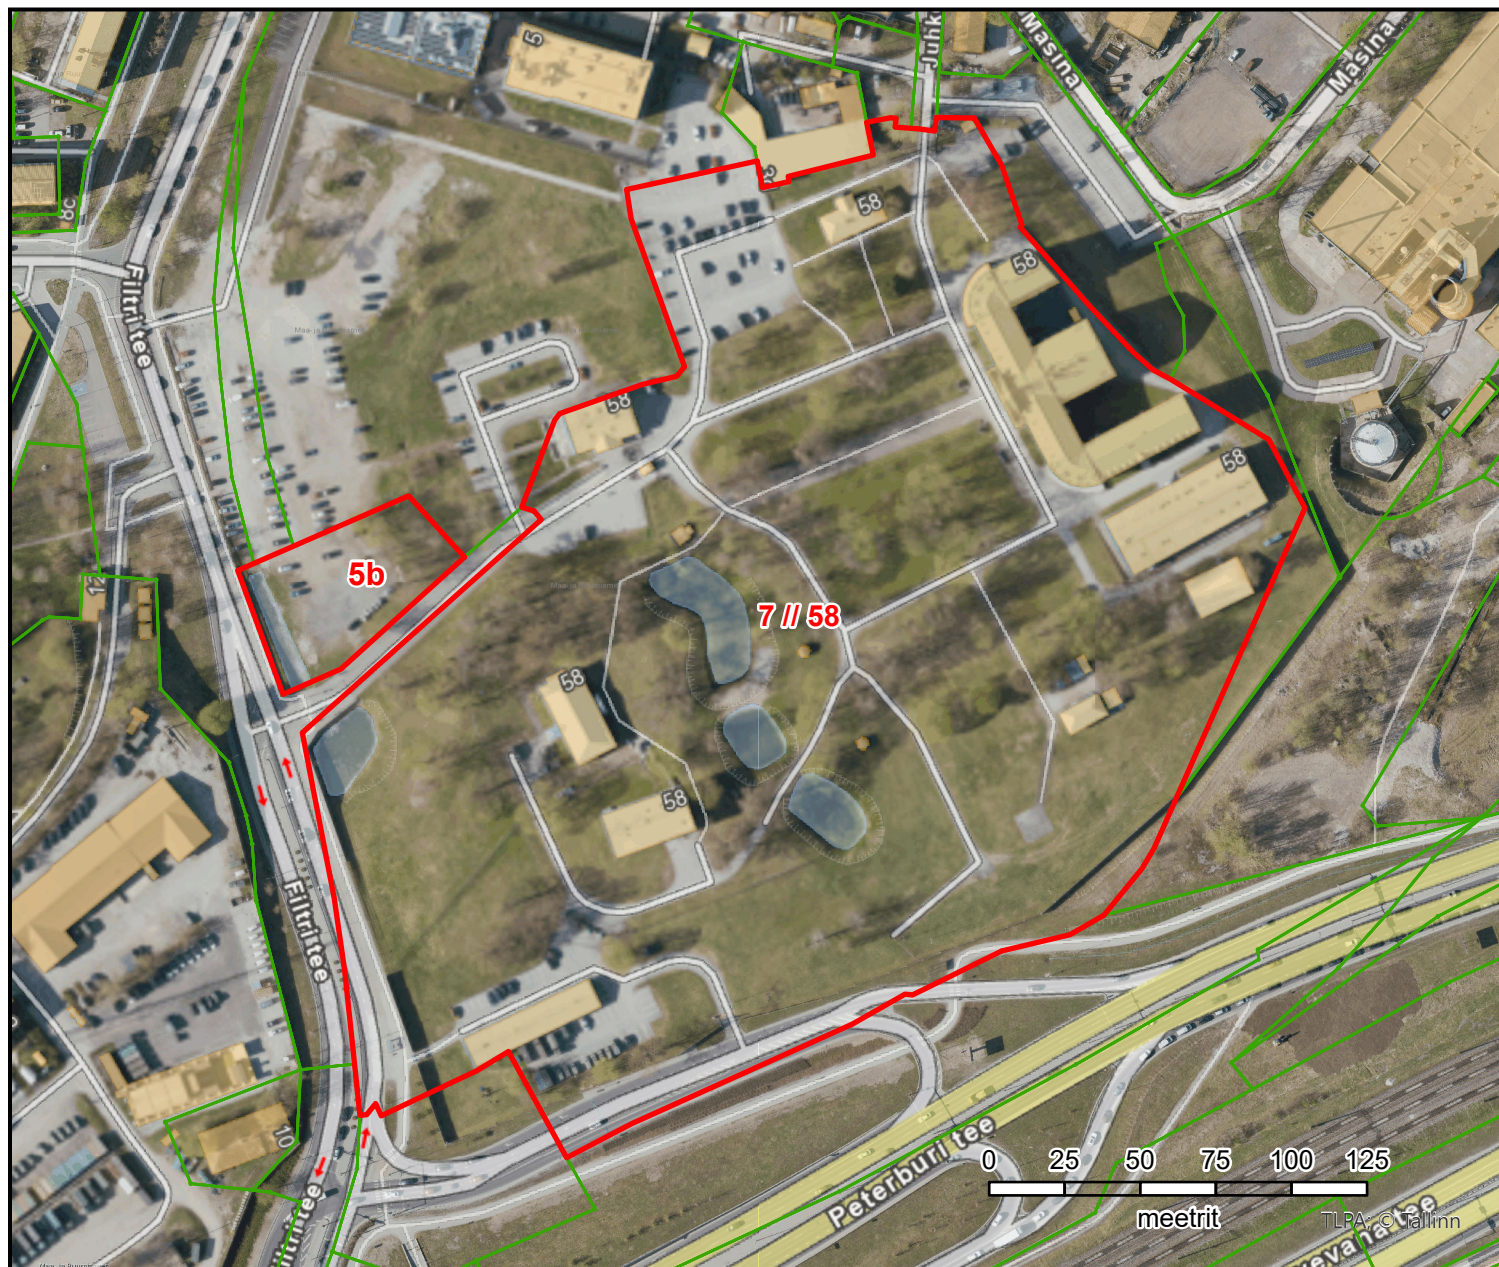

LEGEND

-  katastriüksuse piir
-  muudetava aadressiga katastriüksuse piir
- 5b** määratav aadressi erilisand

Koostaja: Tallinna Linnaplaneerimise Amet
Kuupäev: 07.01.2026