


# ISIKLIKU KASUTUSÕIGUSE SEADMISE PLAAN

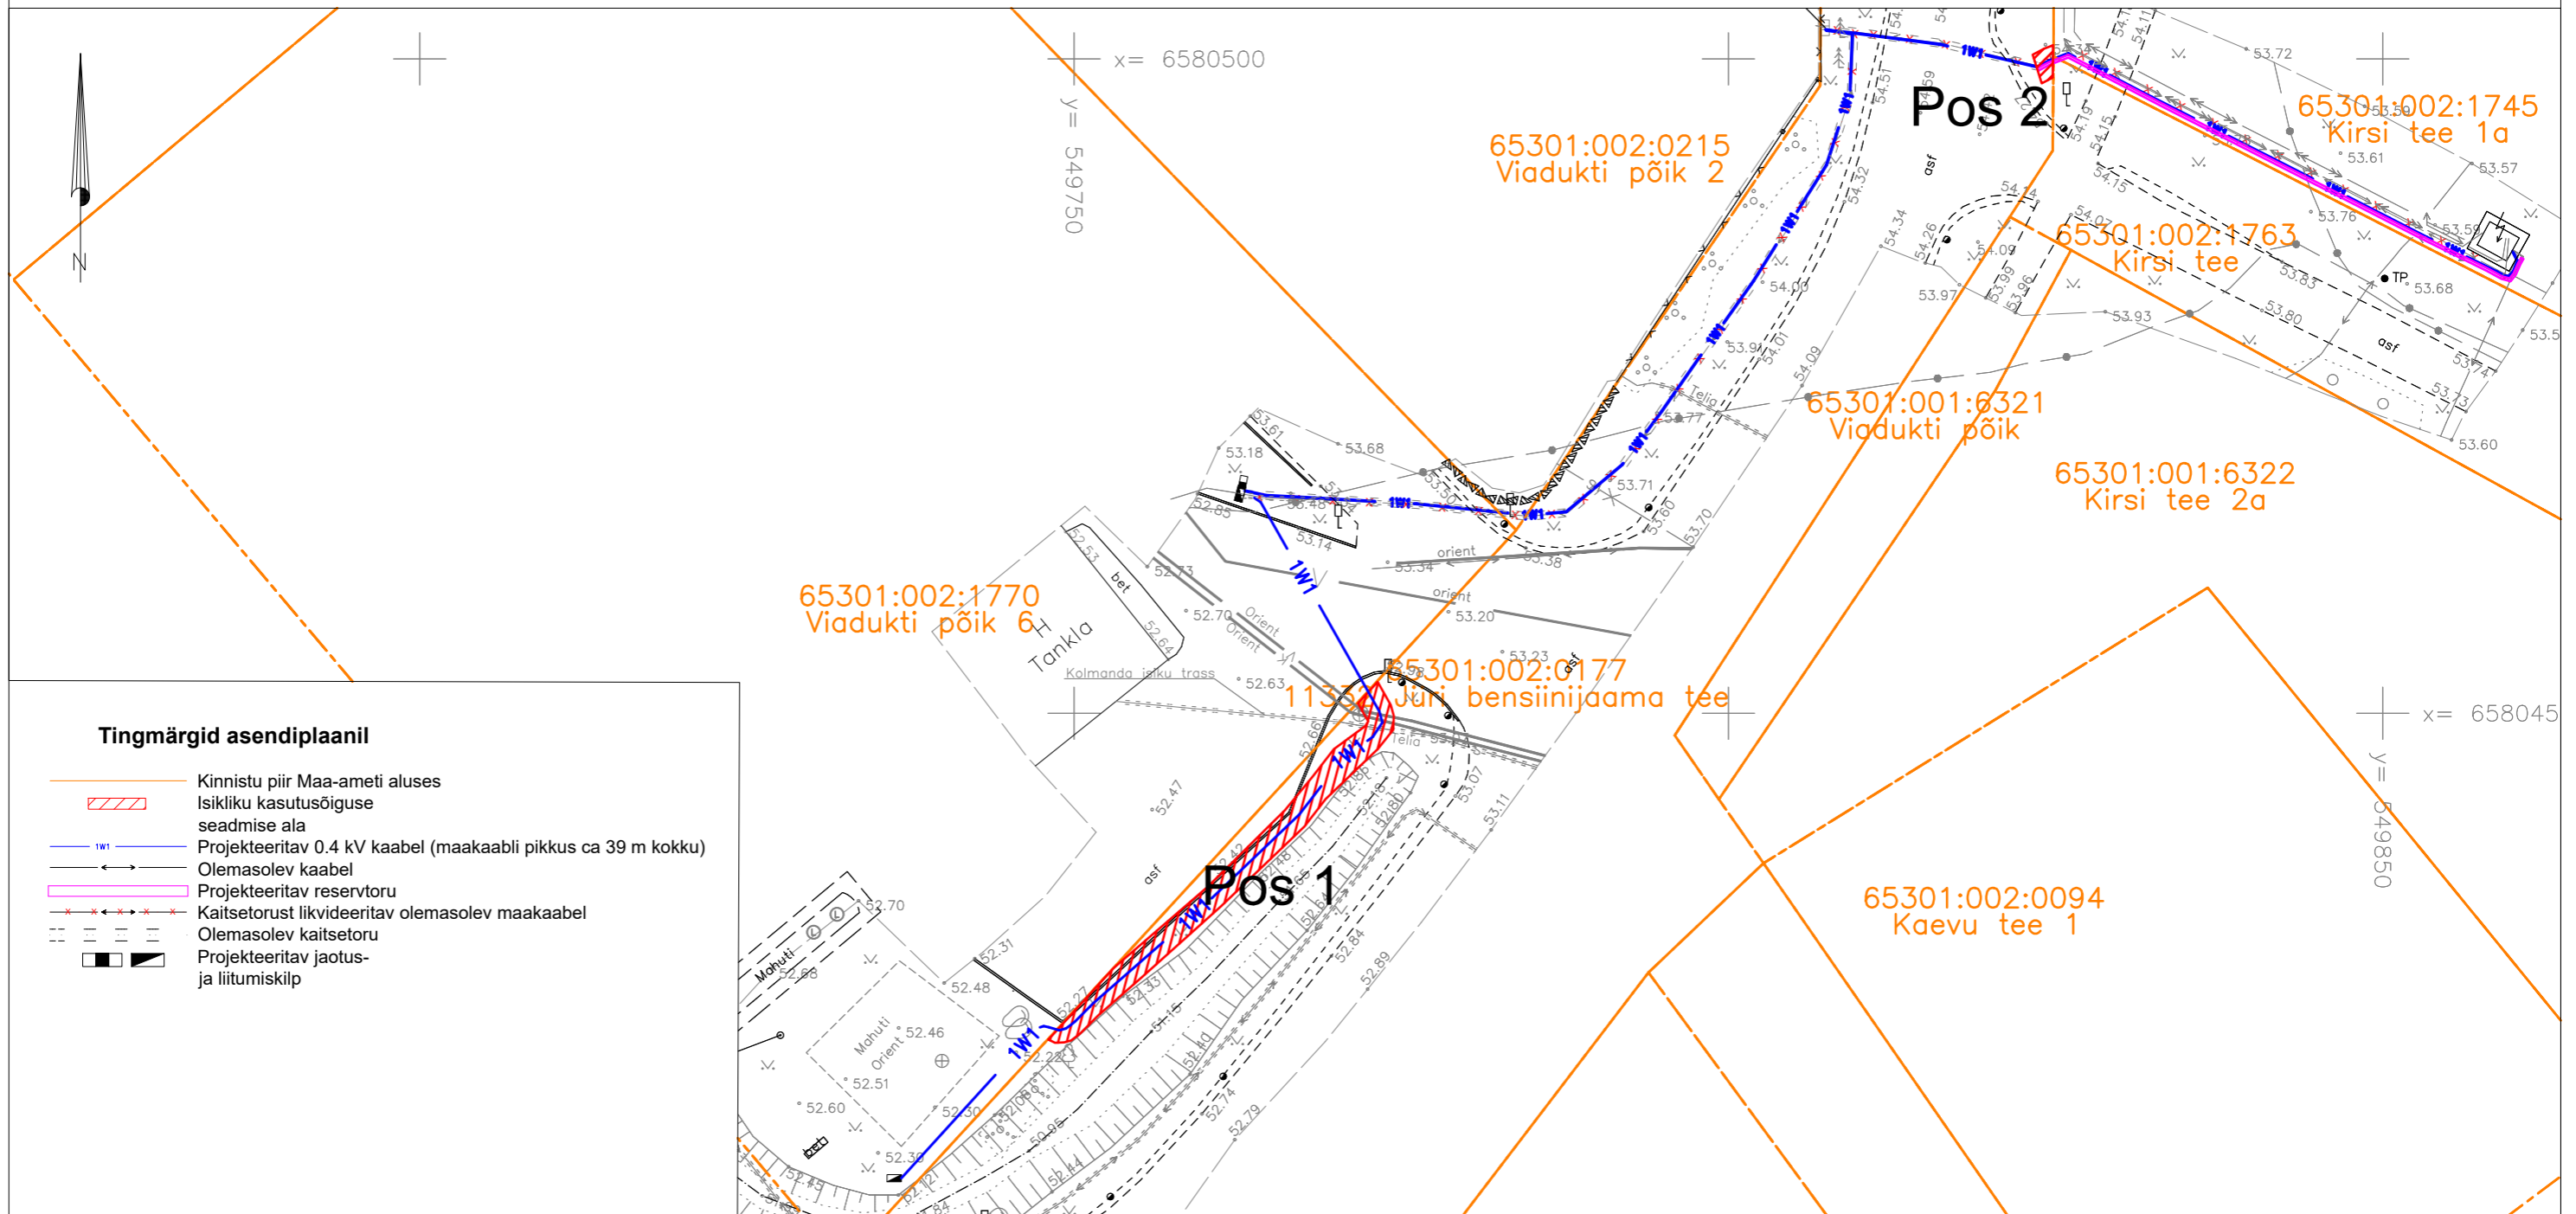

| IKÕ ala pos nr. (plaanil) | Kinnistu registriosa number | Katastriüksse tunnus, nimi ja sihtotstarve                           | IKÕ ala pindala ruutmeetrites m <sup>2</sup> |   |
|---------------------------|-----------------------------|--|--|---|
| Pos 1                     | 5575050                     | 65301:002:0177<br>11332 Jüri bensiinijaama tee<br>Transpordimaa 100% | 70 m <sup>2</sup>                            | <b>Projekt:</b> LC1704 Viadukti pöik 6<br><b>Töö nr:</b> 86/1704  |
| Pos 2                     | 5575050                     | 65301:002:0177<br>11332 Jüri bensiinijaama tee<br>Transpordimaa 100% | 3 m <sup>2</sup>                             | Möötkava: 1:500 (A3)<br><b>Plaani koostas:</b><br>Egle Ninep-Kaselt<br>egle.ninep@enersense.com<br>+372 5597 1898 |