



Lõige 6-6

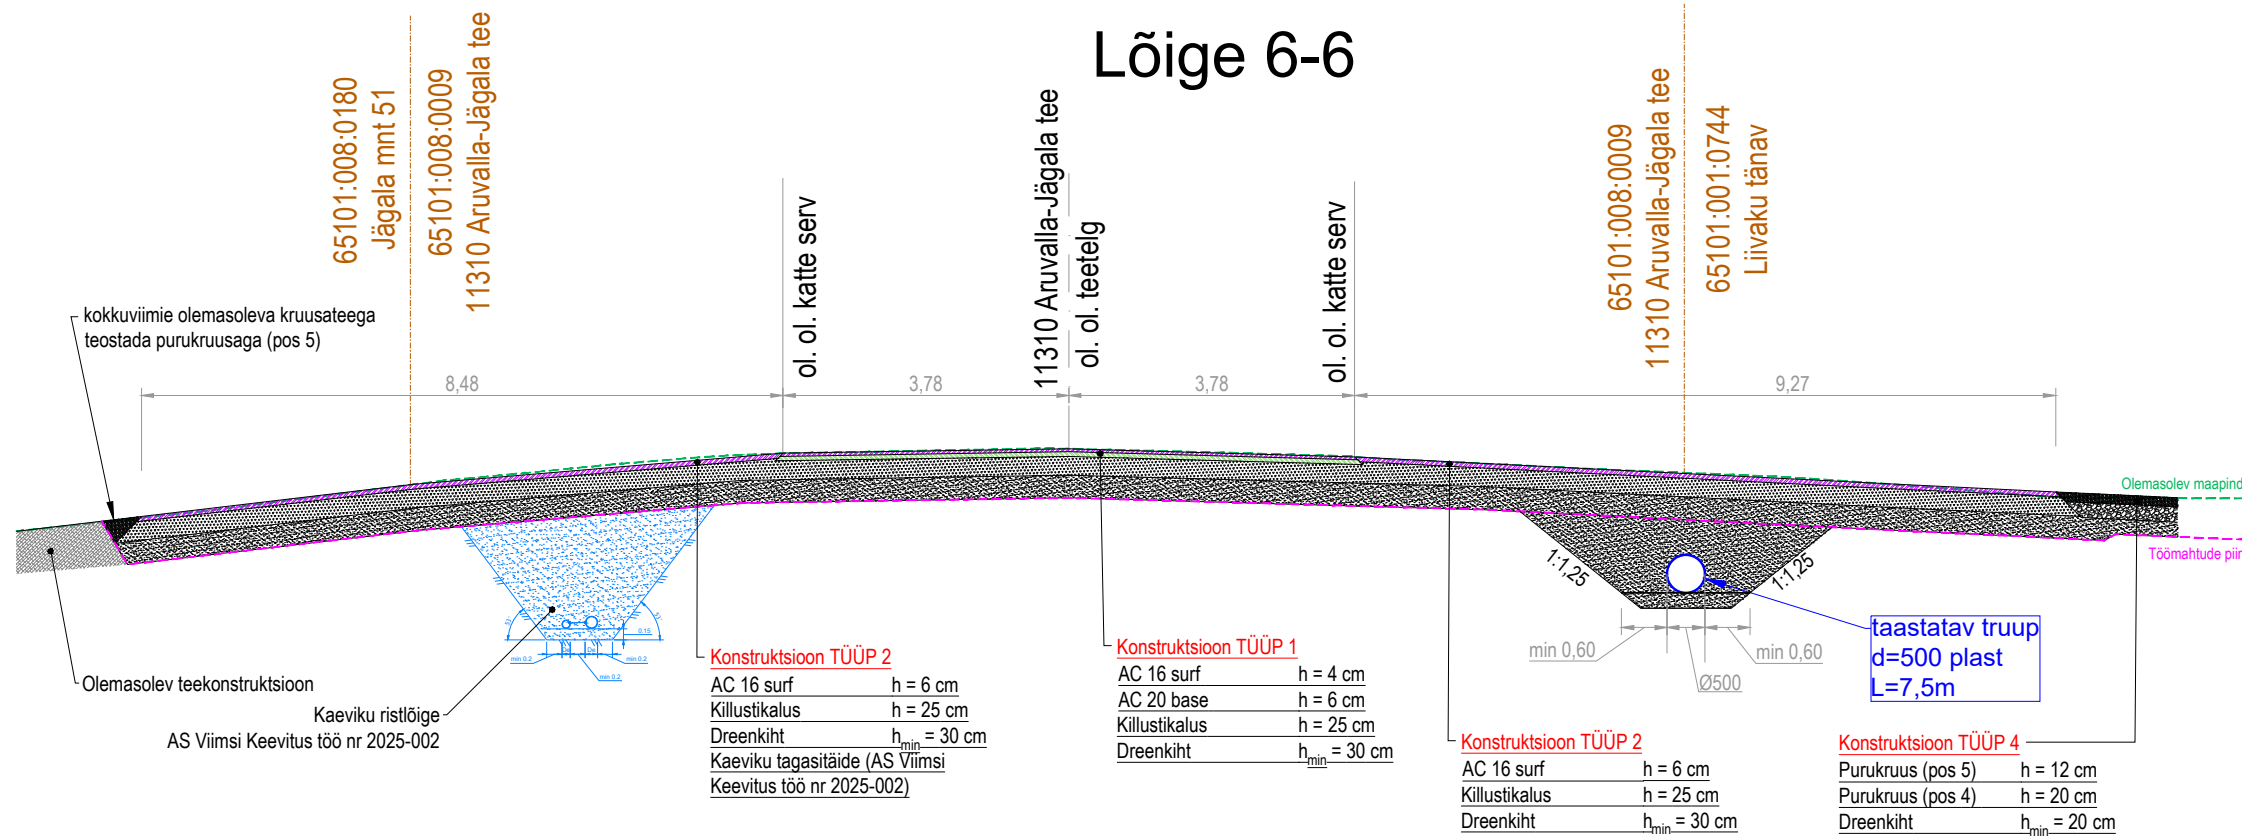

Lõige 7-7

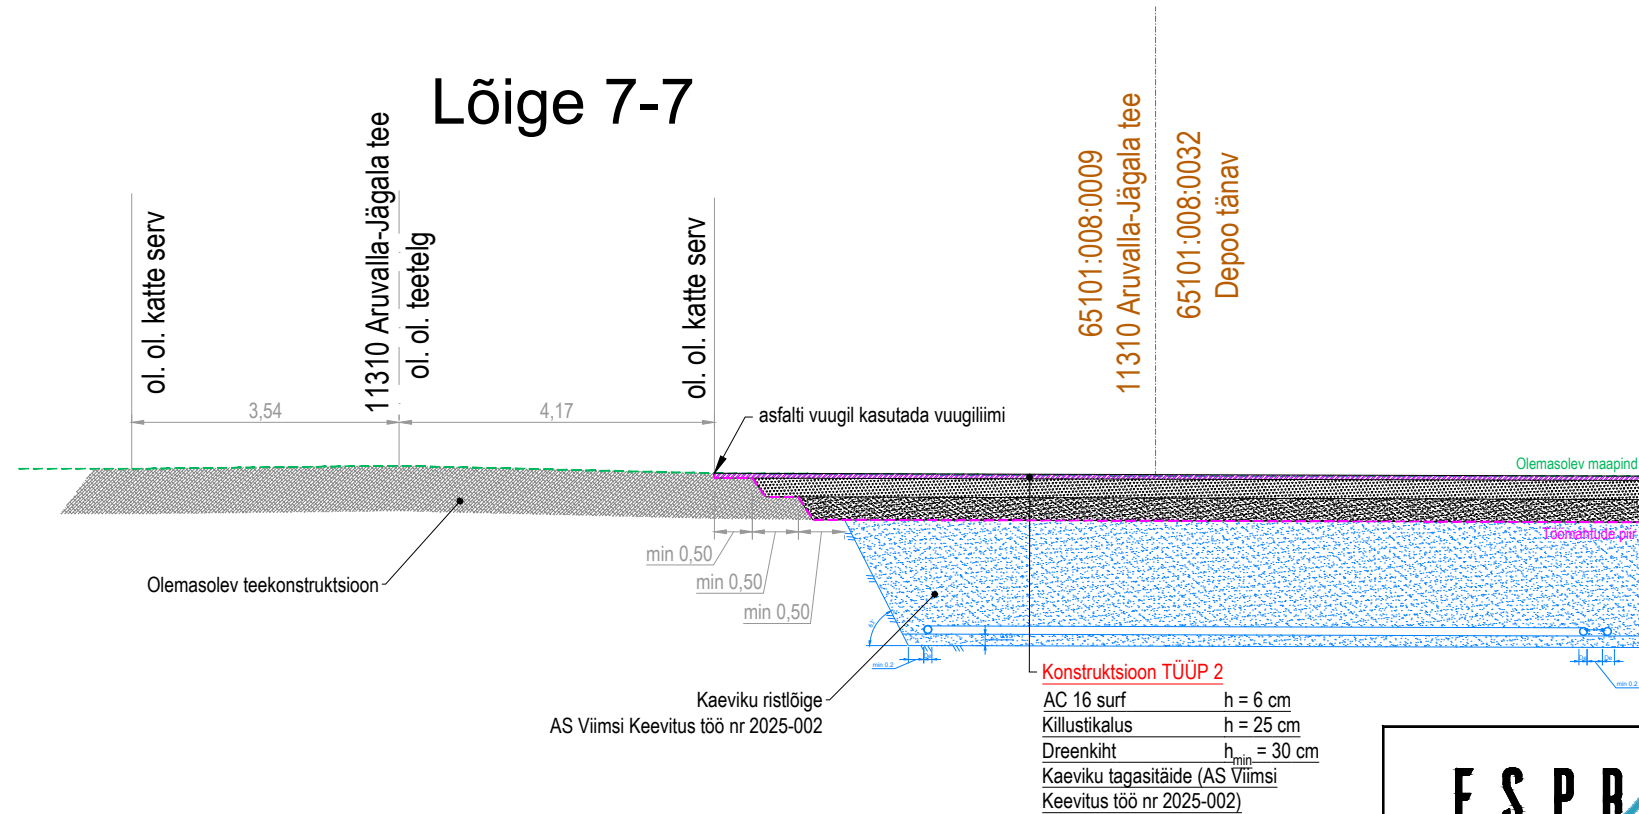

ESPRII Kaisla 3 Tallinn 13516 Registrikood: 12566284 Tel +372 502 6788 esprii@esprii.ee www.esprii.ee	Töö tellija			AS Viimsi Keesitus	
	Töö nimetus			Harju maakond, Raasiku vald, Raasiku alevik Raasiku reoveekogumisala kirdeosa ÜVK projekteerimis-ehitustööde katete taastamise projekt	
	Joonise nimetus			Tüüpistlõiked	
	Staadium			Mõõtkava	
Juhataja	Mikk Mutso		Põhiprojekt	1:500	Töö nr
Projekteerija	Germo Ilvesmets				25001
Vastutav insener	Mikk Mutso		Kuupäev		Joonise nr
			03.03.2026		TL-6-02_M03