


Isikliku kasutusõiguse seadmise plaan

IKÕ ala pos nr	Registriosi nr, KV kood	Katastriüksuse tunnus, nimi ja sihtotstarve	Ala pindala (m2)
1	5164050, KV65231	79401:006:0044; 42 Kärkna-Kobratu tee transpordimaa	3

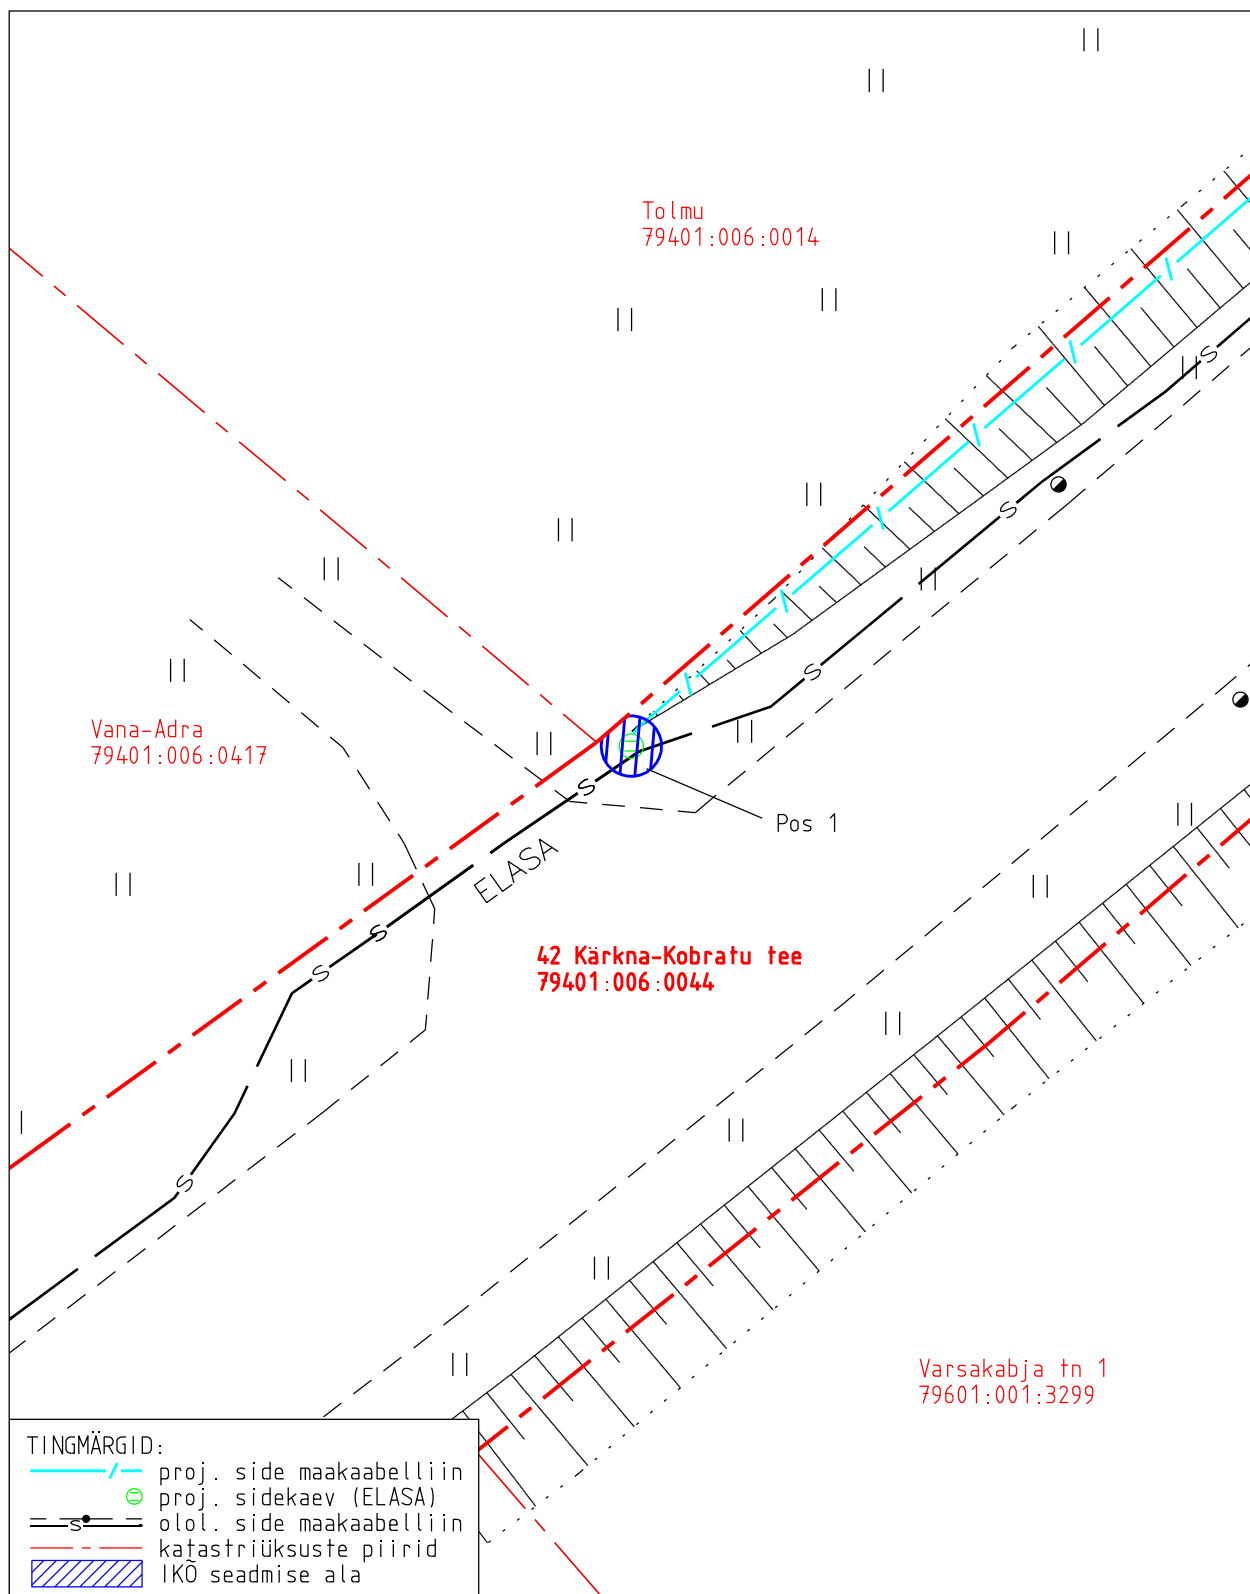

Projekti nimetus Tartu maakond, Tartu vald, Vasula alevik, Tolmu planeeringuala sidetrassid				Töö nr 2468
Projekti koostaja NVA lahendused OÜ	Plaani koostaja A.Jankovskaja	Mõõtkava 1:250	Leht 1-1	Kuupäev 18.09.2025