




LÕIGE 2-2

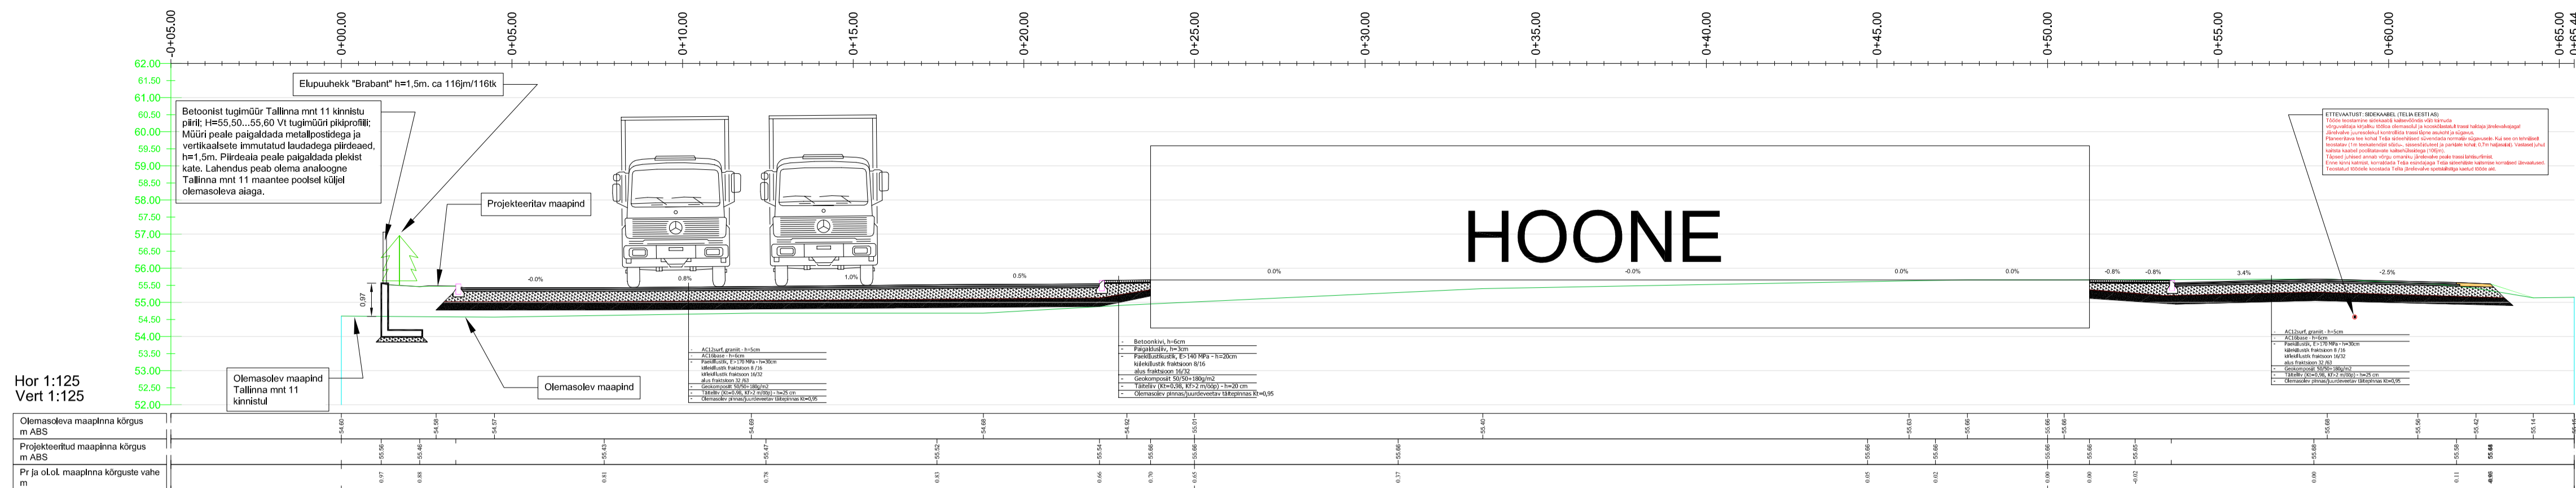

LÕIGE 3-3

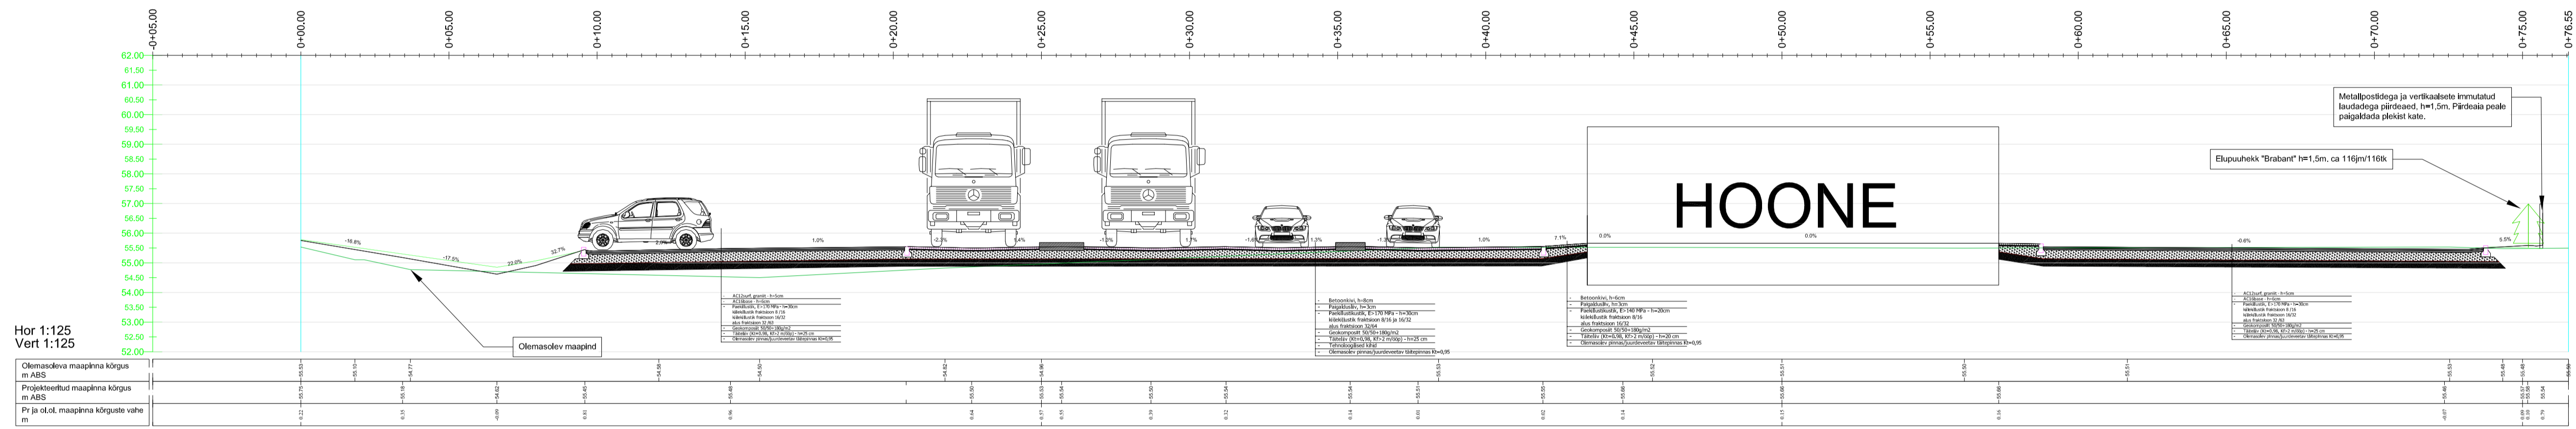

TUGIMÜÜRI PIKIPROFIIL

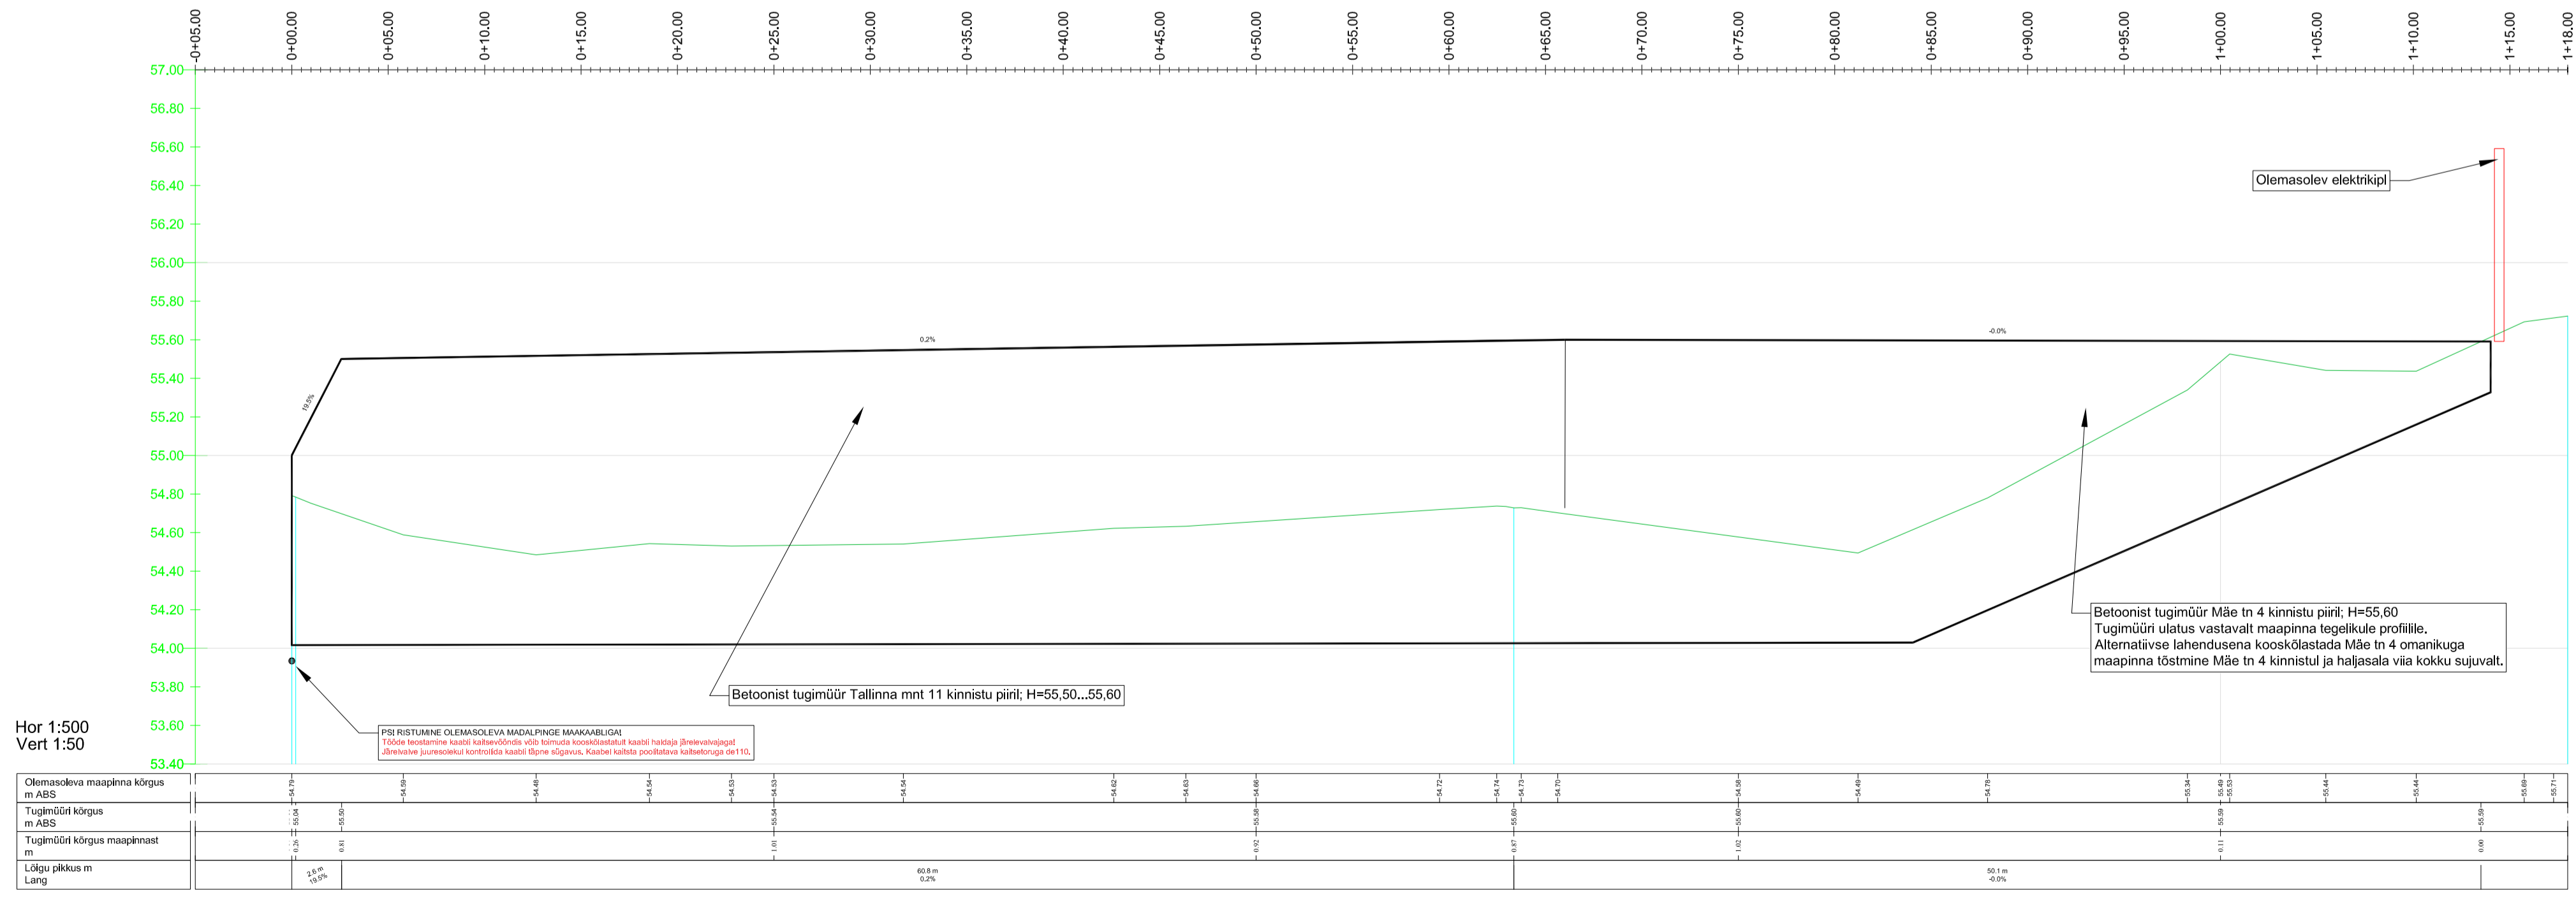

		JÄRVAKANDI MÄE TN 2 HEPA TANKLA TEEPROJEKT MÄE TN RISTUMISKOHT RAPLA-JÄRVAKANDI-KERGU TEEGA	
JOONESTAS VASTUTAV SPETSIALIST TÖÖ NR:	T.TOIMETAJA /aalkirjastatud digitaalselt/ T.TOIMETAJA /aalkirjastatud digitaalselt/ T2325 05.02.2024	Mäe tn 2, Järvakandi alev, Kehtna vald, Rapla maakond TELLUJA: Mivo Ehitus OÜ Lõiked v01	STAADIUM PÕHIPROJEKT JOONIS NR 4
OÜ TOTOM, MTR: EEP003847, ®registri kood: 14154770, address: Voolu 21-1, Tallinn 10918, Harju maakond, Eesti, telefon: +372 5231792, E-mail: info@totom.ee			