


# PÕLEVmaterjali Ladustamise skeem

Vana-Narva mnt 26, Maardu

Ladustaja: Eesti Keskkonnateenused AS  
reg.nr 10277820

Plaani koostaja: EOKK OÜ

Plaani versioon: mai 2026

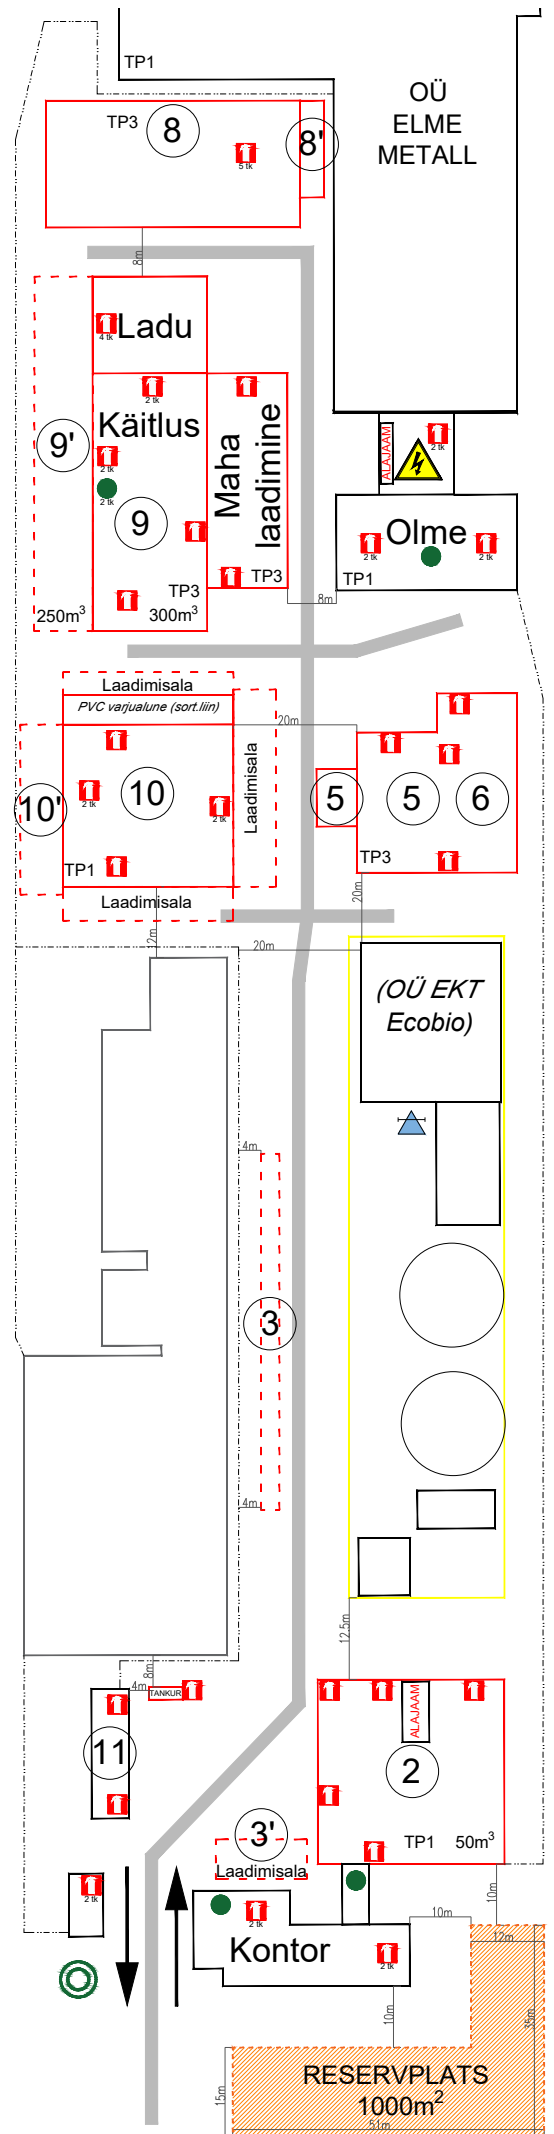

## TINGMÄRGID

TERRITOORIUMI SISENE TEE	
PÕLEVmaterjal HOONES	
PÕLEVmaterjal TERRITOORIUMIL	
MITTEPÕLEVmaterjal HOONES	
MITTEPÕLEVmaterjal TERRITOORIUMIL	
RESERVPLATS	
TERRITOORIUMI PIIR / AED	
TULEKUSTUTI	
ESMAABIKAPP	
ESMANE KOGUNEMISKOHT	
VEEVÖTUKOHT 72m² - 30L/S	

## TULEKAHJU KORRAL

HELISTA HÄDAABINUMBRIL 112

TEAVITA INIMESI OHUST

LIIKUGE KOGUNEMISKOHTA

Vana-Narva mnt

