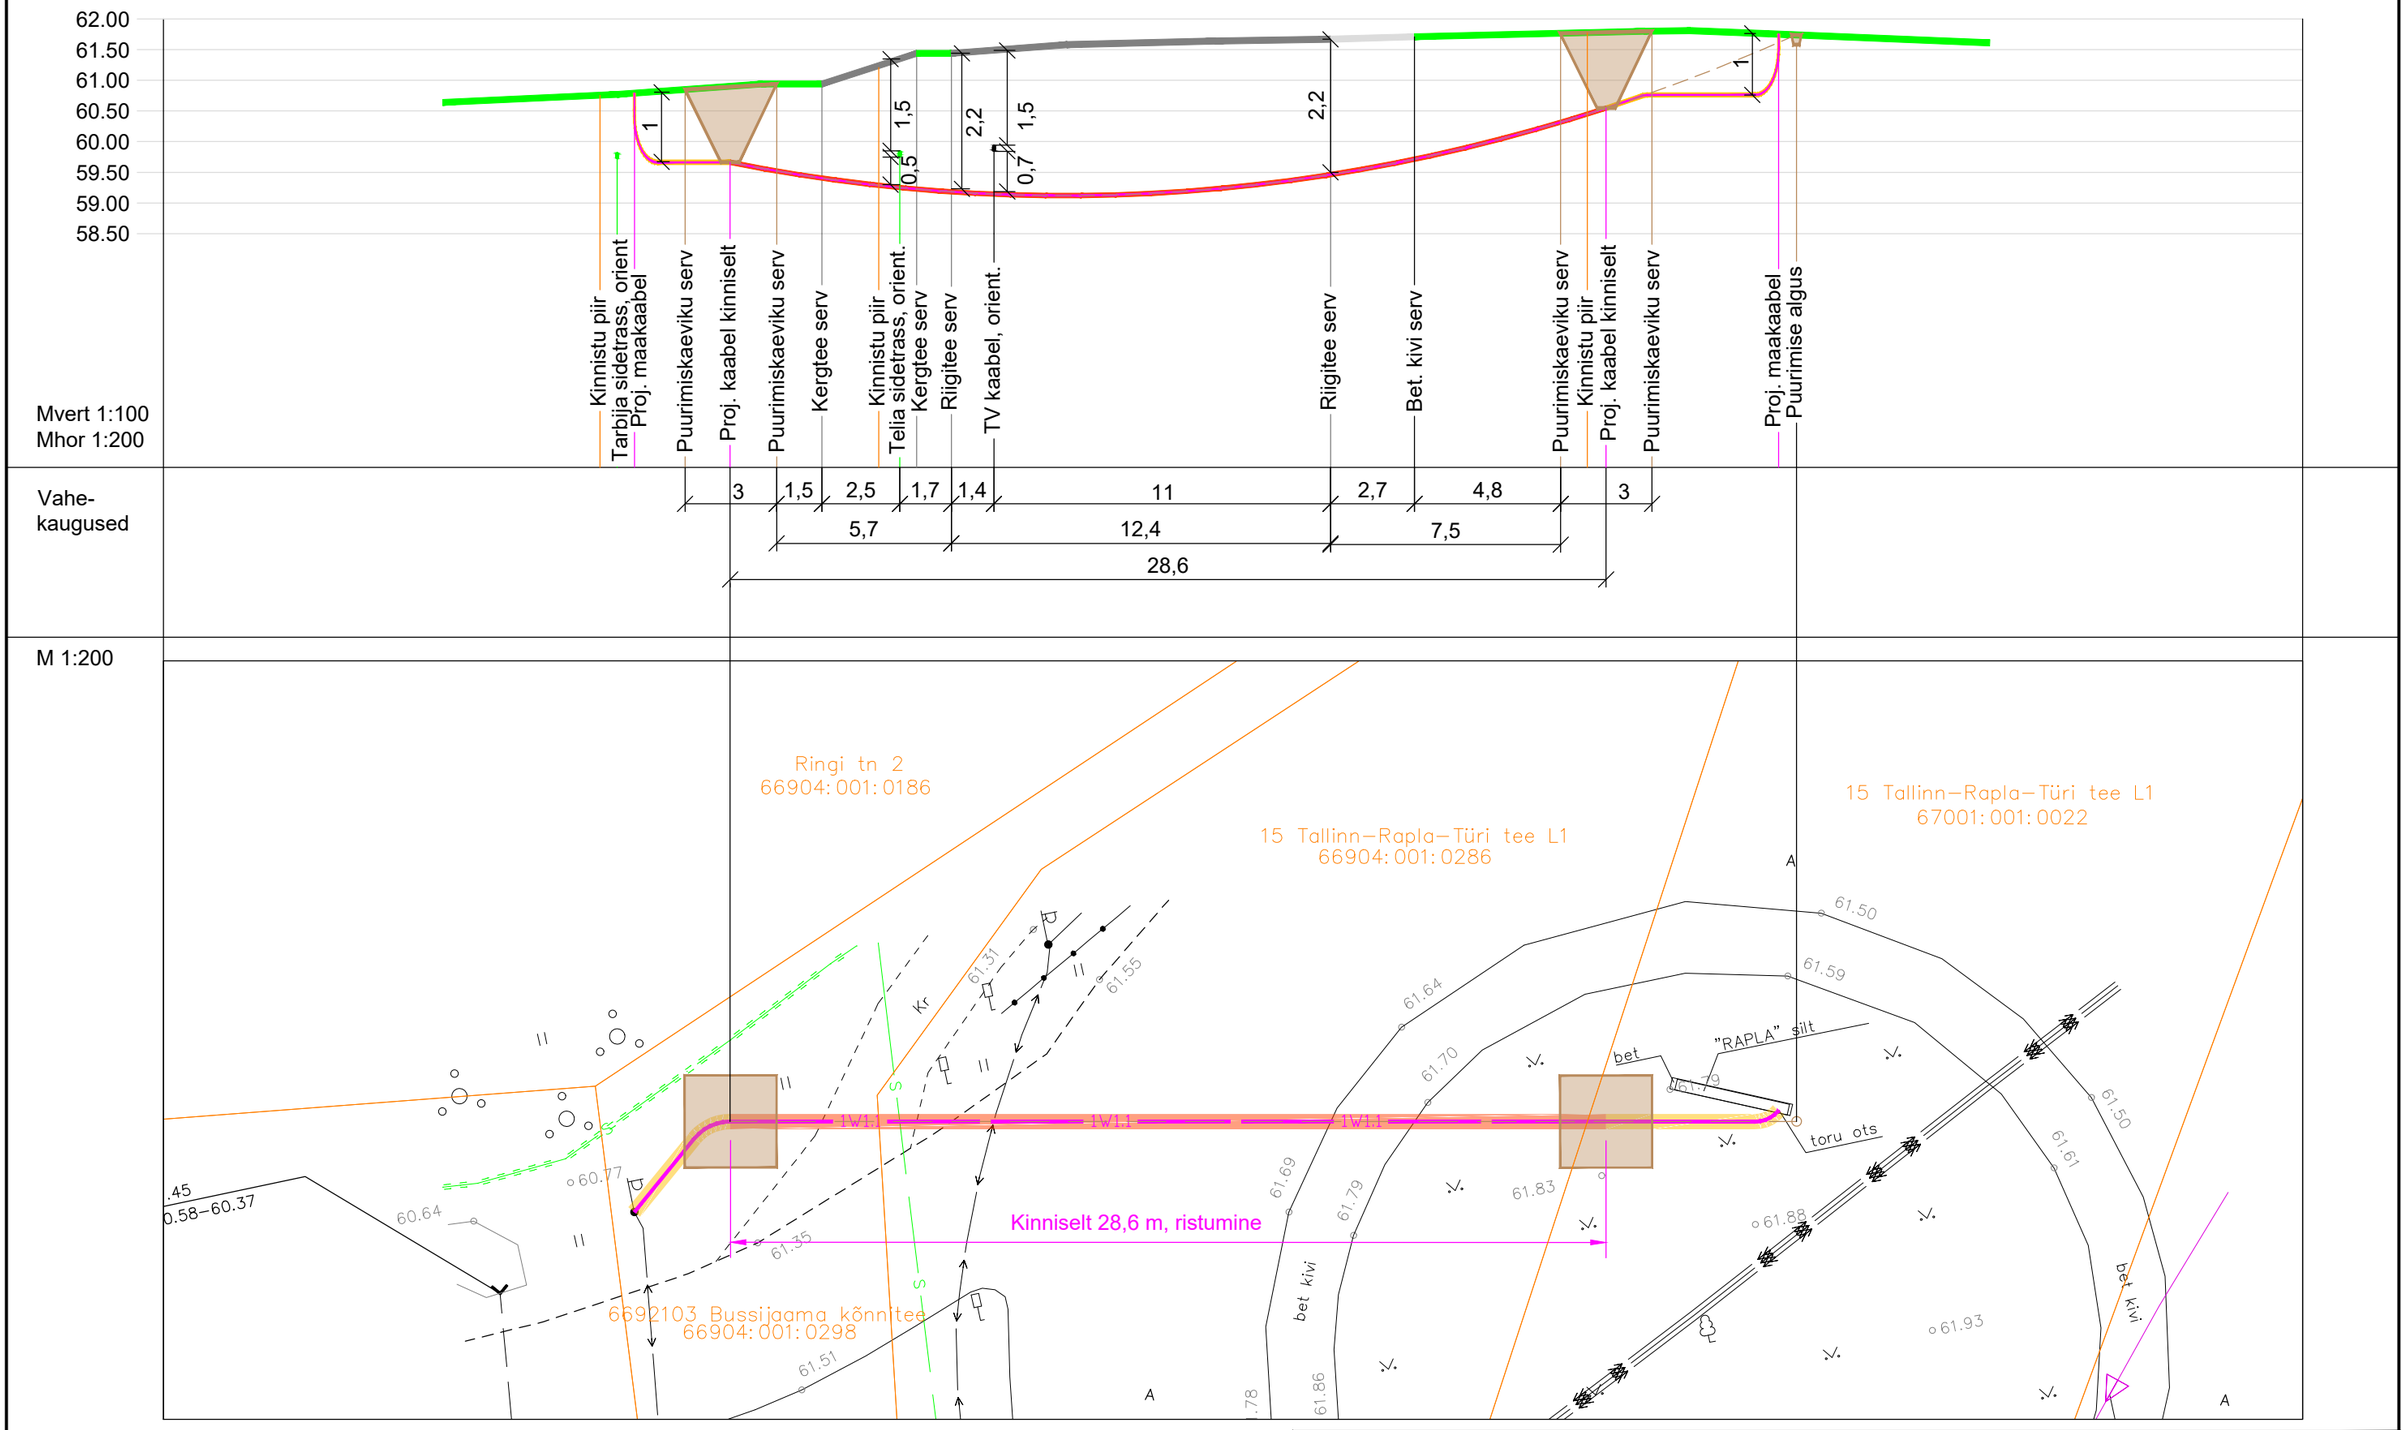

MÄRKUSED:

1. Riigitee nr **15 Tallinna-Rapla-Türi tee** km 46,96 - 46,99 ristuv 0,4 kV maakaabelliin kaitsetorus Ø75, 1250N.
2. Paigaldus kinnisel meetodil suundpuurimisega.
3. Dimensioonid on esitatud **meetrites**.

Projekt:	**Rapla sildi valgustuse elektritoide, Rapla linn, Tallinna maantee ja Uusküla tee ringristmik**		Tellija:	**Rapla Vallavalitsus**
Joonis:	**RISTUMINE**		Joonise nr:	**2608006-TP-EL-6-01**
CONNECTO Connecto Eesti AS Registrikood: 17100148 Tuisu tn 19, 11314 Tallinn tel. 606 3100, faks 606 3101	Projekteeris	**Alexander Moroz** 06.10.2026		
	Kontrollis	**Margus Koger** 06.10.2026	Mõõtkava -	Leht 1 / Lehti 1
			Staadium **TP**	