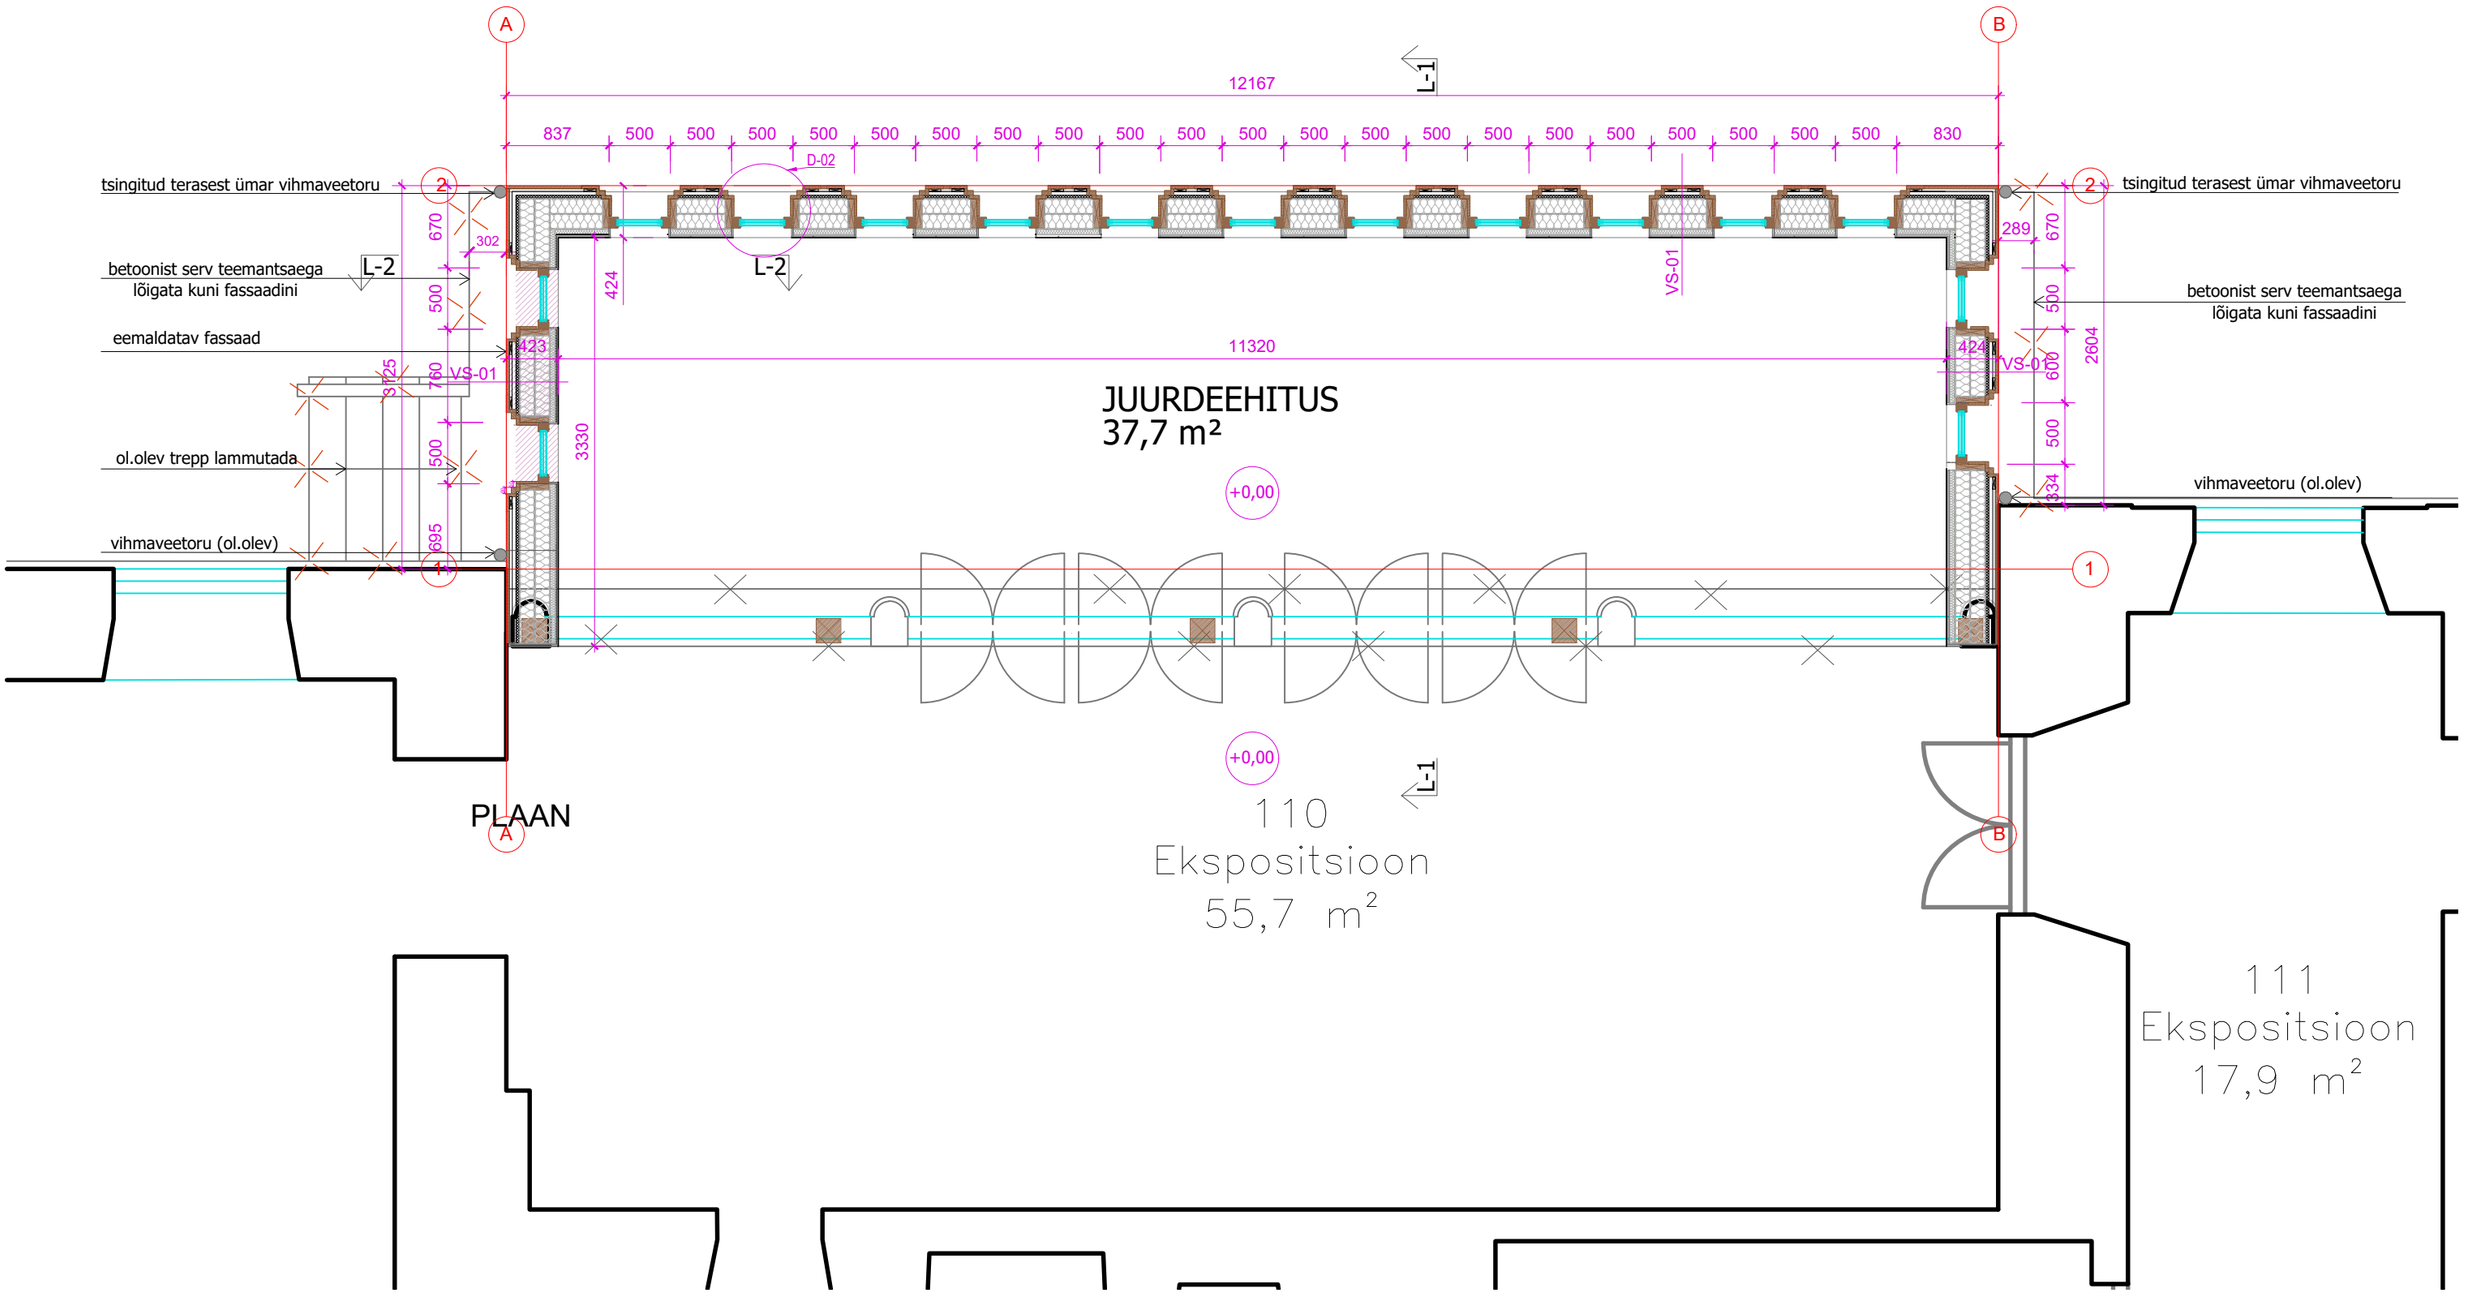

Jooniste alusena kasutatud RESTPROJEKTi jooniseid.

NB!
- KÕIK MÕÕDUD TÄPSUSTADA KOHAPEAL.
- KÕIK MATERJALID TÄPSUSTADA ENNE TELLIMIST ARHITEKTIGA.
- KÄESOLEV JOONIS ON ARHITEKTUURI PÕHIMÕTTELINE LAHENDUS; DIMENSIOONID, KINNITUSED, MATERJALID JA NENDE FÜÜSIKALISED NING SOOJUSTEHNILISED OMADUSED KONTROLLIDA ÜLE KOOSTÖÖS KONSTRUKTORIGA.
- TEOSTATUD TÖÖDE KVALITEET PEAB VASTAMA RYL 2010 VASTAVATELE NÕUTELE.
- VASTUOLUDE KORRAL ERINEVATE JOONISTE VÕI JOONISTE JA SELETUSKIRJA VAHEL PÖÖRDUDA ÕIGE LAHENDUSE SAAMISEKS ARHITEKTI POOLE.
- ANTUD JOONIS ON PÕHIMÕTTELINE ARHITEKTUURILAHENDUS. VAJADUSEL EHITAMISE ALUSEKS TELLIDA TÖÖPROJEKT.

NB! KÕIK MÕÕDUD KONTROLLIDA KOHA PEAL!
NB! KÕIKIDEST VIIMISTLUSMATERJALIDEST TEHA NÄIDIS, KOOSKÕLASTADA ARHITEKTIGA

KÄESOLEV JOONIS ON LAHUTAMATU OSA PROJEKTIST. JOONIS KEHTIB ÜKSNES KOGU PROJEKTIKAUSTA KONTEKSTIS, KAASA ARVATUD PROJEKTI SELETUSKIRI.

KINDRAL LAIDONERI MUUSEUMI VERANDA

AADRESS	Mõisa tee 1, Viimsi alevik, Harju maakond				
TELLIJA	Eesti sõjamuuseum- Kindral Laidoneri muuseum				
JOONIS	PLAAN				
DOK. TÄHIS	AR-5-01	KUUP. 25.02.2026	MÕÕTKAVA 1:50	STAADIUM EP	KLMV
VASTUTAV SPETSIALIST/ ARH.	MADIS EEK				
ARHITEKT	INKE-BRETT EEK				
ARHITEKT					

ARHITEKTUURIBÜROO
EEK & MUTSO
TEL.: +372 6 828 777
info@eekmutso.ee
ÕLE 23 10319 TALLINN EP10084340-0001 www.eekmutso.ee