


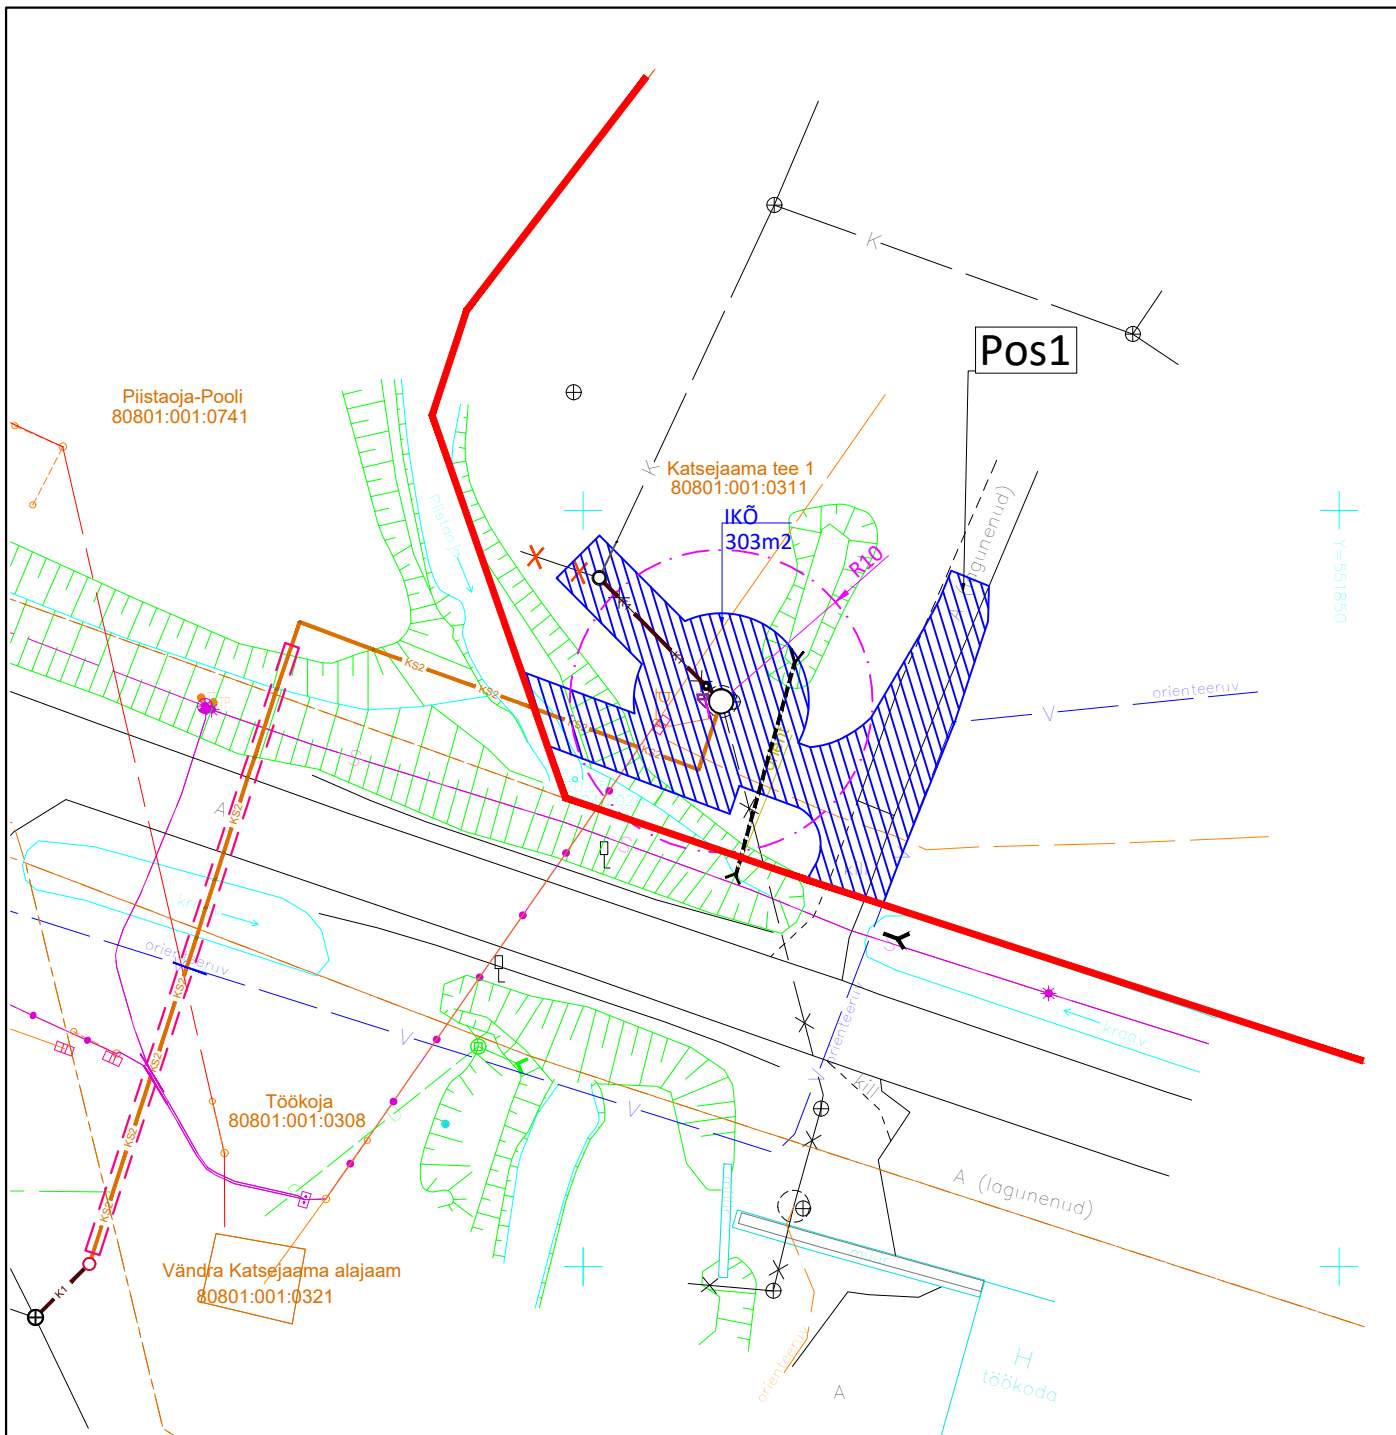

SUNDVALDUSE SEADMISE PLAAN

	Pos nr	Kinnistu registriosa nr	Katastriüksuse tunnus, nimi	IKÕ ala pindala (m²)
Teeniv kinnisasi	Pos 1		80801:001:0311 Katsejaama tee 1	303m2

- KINNISTU PIIR
- IKÕ seadmise ala, 2m torust mõlemale poole
- KS2 — KS2 — KS2 — Projekteeritud kanalisatsioonitoru
- K1 — K1 — K1 — Projekteeritud kanalisatsioonitoru

Projekti nimi Reoveepumpla ja survetorustiku uuendamine. Katsejaama tee 1, Piistaoja küla, Tori vald	Töö nr 1319
Projekti koostanud ettevõtte nimi Termopilt OÜ, Laura-Liis Juursalu	Mõõtkava 1:500
	Leht / formaat 1 / A4
	Kuupäev 10.07.2026