

Isikliku kasutusõiguse seadmise plaan


20149 Kehtna-Põlma tee

Katastritunnus 29301:001:0555




Registriosa nr 10948150


Passiivse elektroonilise side juurdepääsuvõrgu rajamine
Kalbu külas
Töö nr: VT1925

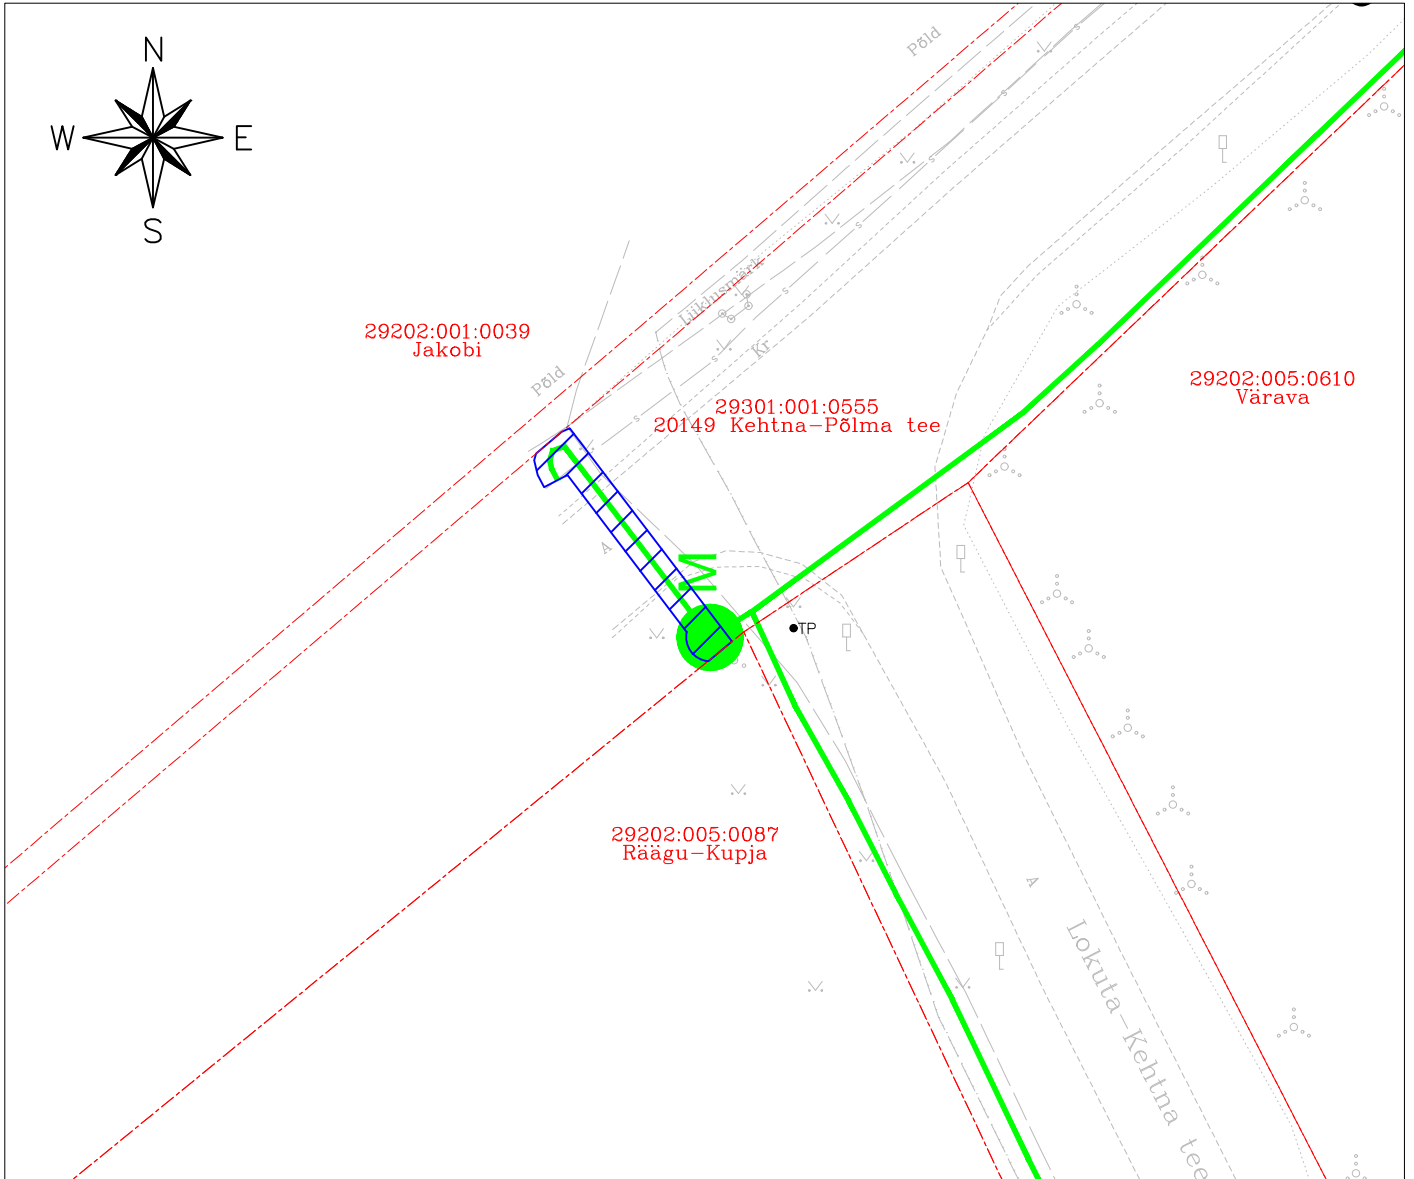M 1:500 (1 cm = 2.5 m), A4



TINGMÄRGID:

-  Katastriüksuse piir
-  Projekteeritud side maakaabelliin
-  Projekteeritud sidekaev

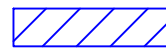

Isikliku kasutusõiguse ala
ca 40 m²

Koostaja:
Keskkonnaprojekt OÜ
Taotluse esitaja:
Eesti Lairiba Arenduse SA