


SUNDVALDUSE SEADMISE ALA PLAAN
Kruusivälja, Pae küla, Lääne-Harju vald, Harju maakond
Katastriüksuse number: 56201:003:1014. Registriora: 14177402.

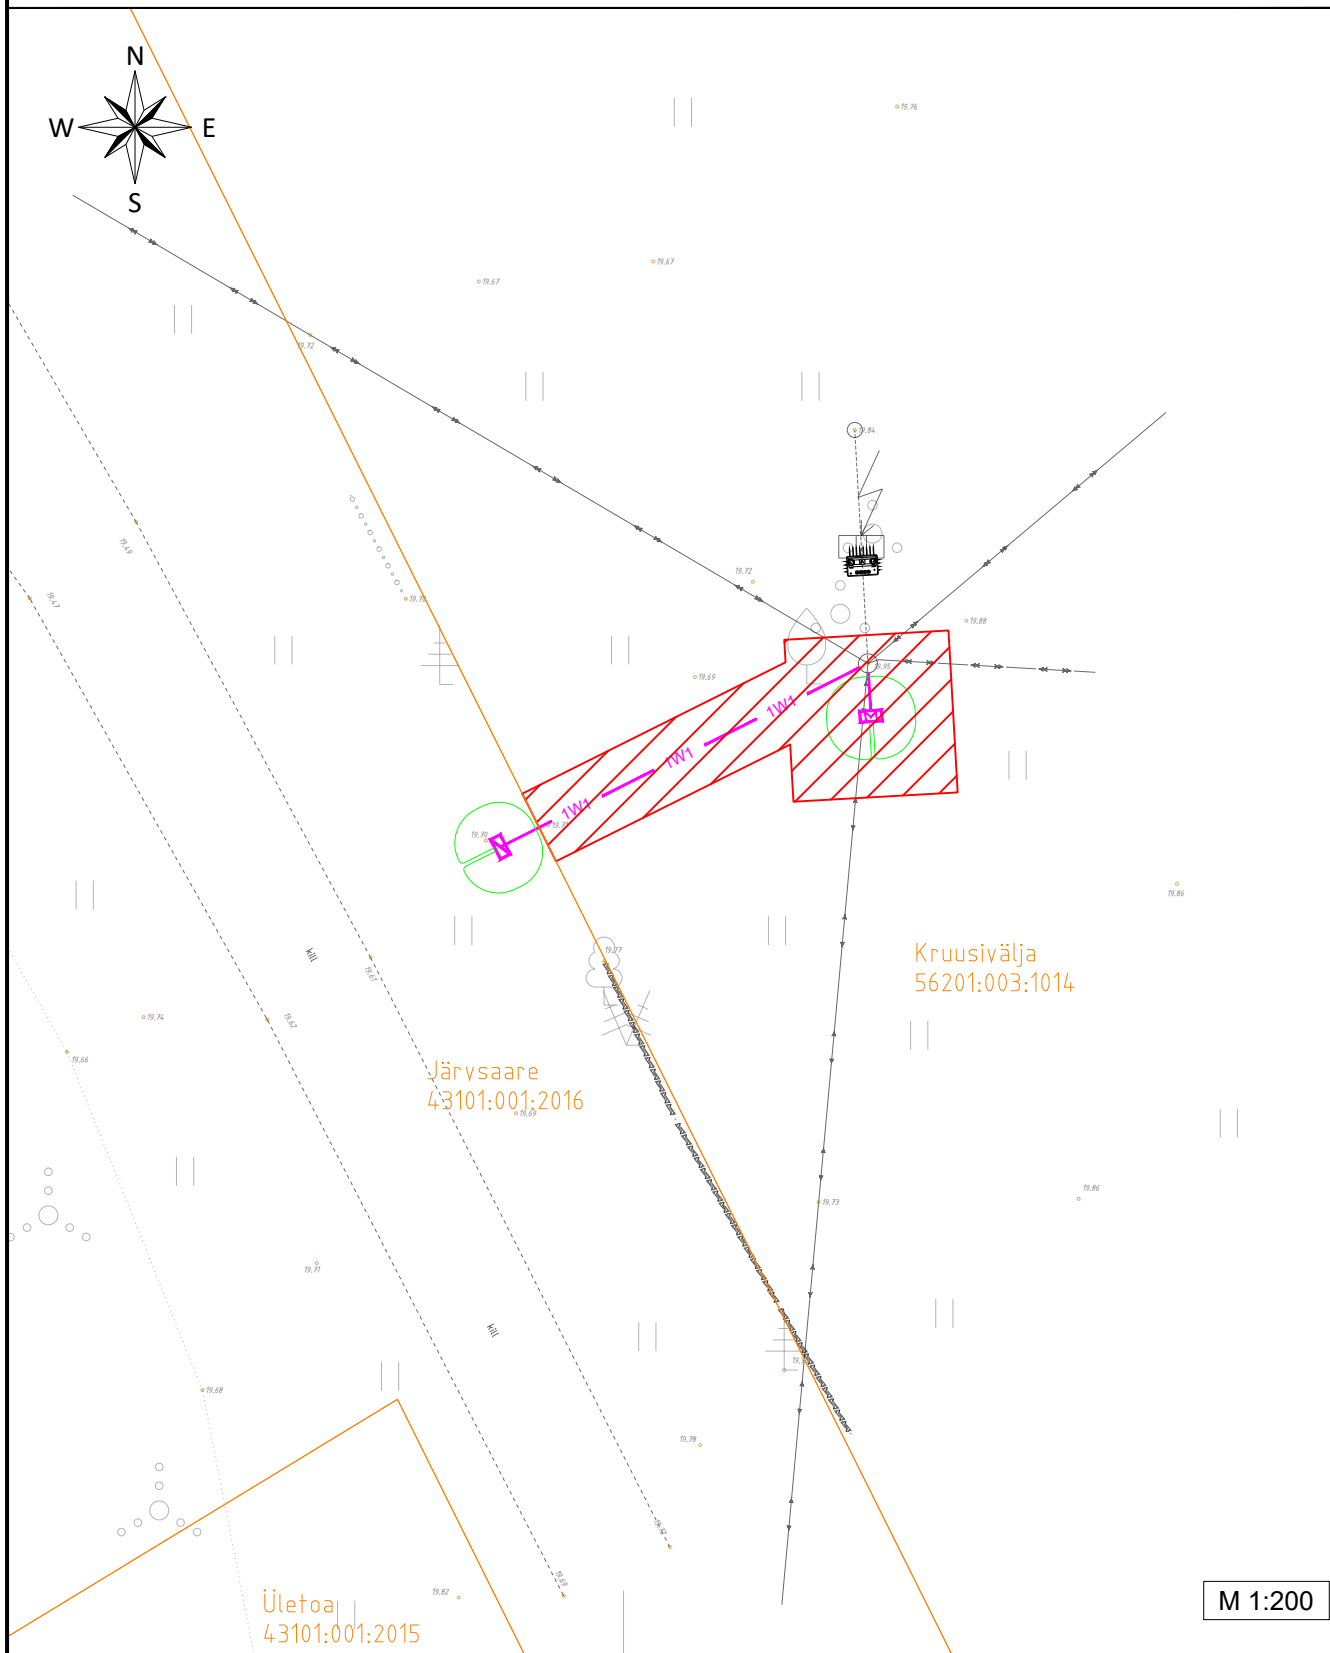

TINGMÄRGID

- 1W1 Projekteeritud 0,4kV maakaabel
- 1W1 Projekteeritud mõõtekilp
- Projekteeritud maanduspaigaldis
- Kinnistu piir
- ▨ Sundvalduse seadmise ala

- 1) Kaitsevöönd mõõtekilbi korral on 2 m kilbi välisseinast igas suunas.
- 2) Kaitsevöönd maakaabelliini korral on 1 m äärmisest kaablist.
- 3) Sundvalduse seadmise ala suurus on ca 33 m².

Koostas: Kaarel Peetmaa
E-Service AS projekteerija