


M1:10




1. Kõik mõõdud täpsustada kohapeal.
2. Üldmärkused vt seletuskiri.
3. Rõdude klaasimisel lähtuda tootja (näiteks, Rõduklaasid OÜ) paigaldusjuhedist.
4. Rõdude ja lodžade olemasolevad r/b esipaneelid enne rõdude ja lodžade klaasimist tuleb eemaldada.
5. Rõdude ja lodžade r/b põrandaplaadid eelnevalt puhastada, vajadusel teostada betooni saneerimine.

Nr.		Muudatus		Muutja		Kuupäev	
 <p> Allprojekt Consulting OÜ Reg nr 12523565 MTR: EEP004451 Pikri 10-43, 13624, Tallinn Tel: +37256473317 edgar.pukk@gmail.com </p>		Töö nimetus: KORTERELAMU FASSAADIDE REKONSTRUEERIMINE Address: Liivamäe tn 4, Kesklinna LO, Tallinn Tellija: KÜ Liivamäe 4					
Projektteerija: Edgar Pukk 		Joonis: Rõdude klaasimise tüüpsõlm				Mõõt: 1:10 Kuupäev: 29.02.2024 Staadium: EP Grupp: Leht/Lehti 1/1	
Vastutav spetsialist: Edgar Pukk		Faili nimi:		Töö nr: 050-088/24		Joonise nr: ST-003	


Korterelamu lodžade klaasimise tüüpsõlm

M1:10

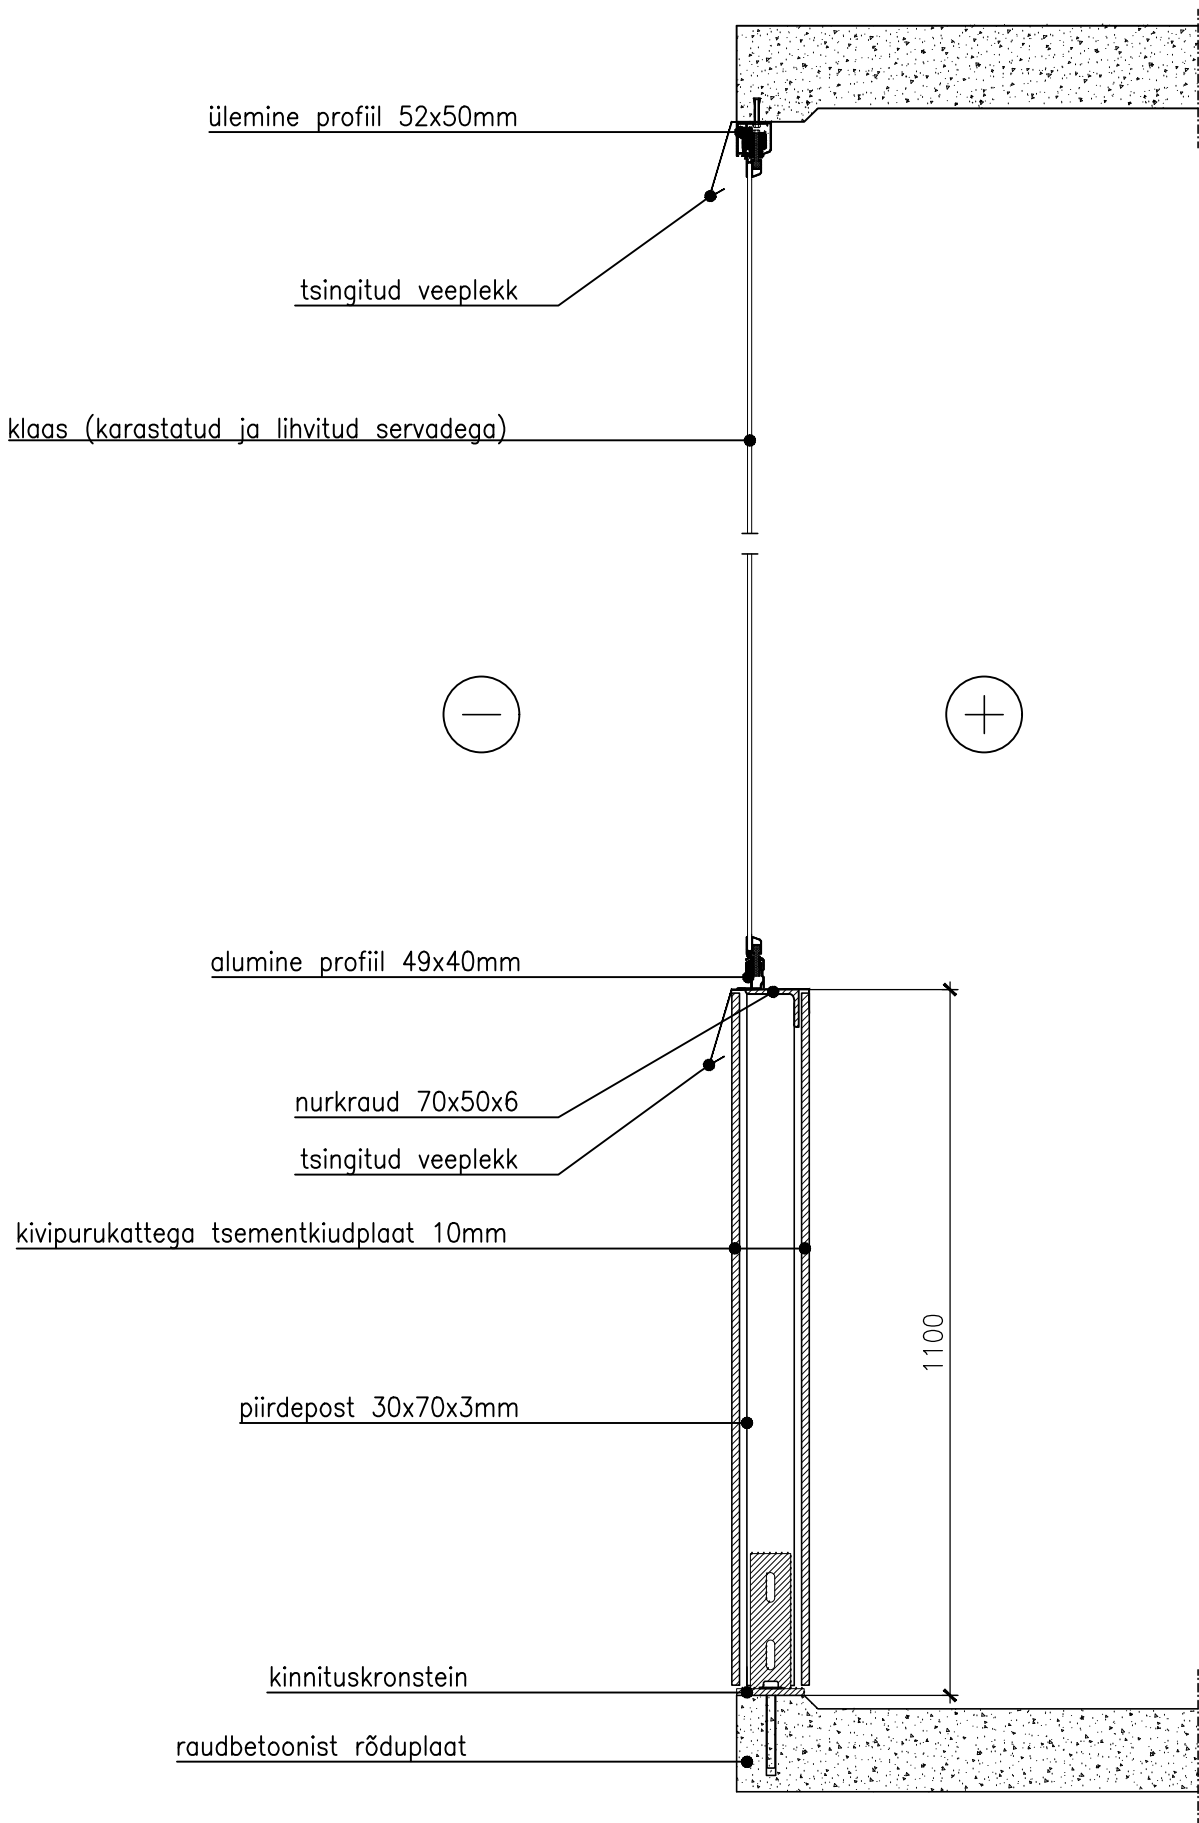


MÄRKUSED:

1. Kõik mõõdud täpsustada kohapeal.
2. Üldmärkused vt seletuskiri.
3. Rõdude klaasimisel lähtuda tootja (näiteks, Rõduklaasid OÜ) paigaldusjuhedist.
4. Rõdude ja lodžade olemasolevad r/b esipaneelid enne rõdude ja lodžade klaasimist tuleb eemaldada.
5. Rõdude ja lodžade r/b põrandaplaadid eelnevalt puhastada, vajadusel teostada betooni saneerimine.


Nr.	Muudatus	Muutja	Kuupäev
<div><div><div><div><div><div></div><div>ALLPROJEKT</div></div></div><div><div><div><div><div><div>Alprojekt Consulting OÜ</div><div>Reg nr 12523565</div><div>MTR: EEP004451</div><div>Pikri 10-43,</div><div>13624, Tallinn</div><div>Tel: +37256473317</div><div>edgar.pukk@gmail.com</div></div></div></div></div></div></div><div>Töö nimetus: KORTERELAMU FASSAADIDE REKONSTRUEERIMINE</div><div>Address: Liivamäe tn 4, Kesklinna LO, Tallinn</div><div>Tellijä: KÜ Liivamäe 4</div></div></div>			
Projekteerija: Edgar Pukk		Joonis: Lodžade klaasimise tüüpsõlm	
Vastutav spetsialist: Edgar Pukk		Faili nimi: Töö nr: 050-088/24	
		Mõõt: 1:10	
		Kuupäev: 29.02.2024	
		Stadium: EP Grupp:	
		Leht/Lehti 1/1	
		Joonise nr: ST-004	

Korterelamu rõdu varikatuse tüüpsõlm

M1:10

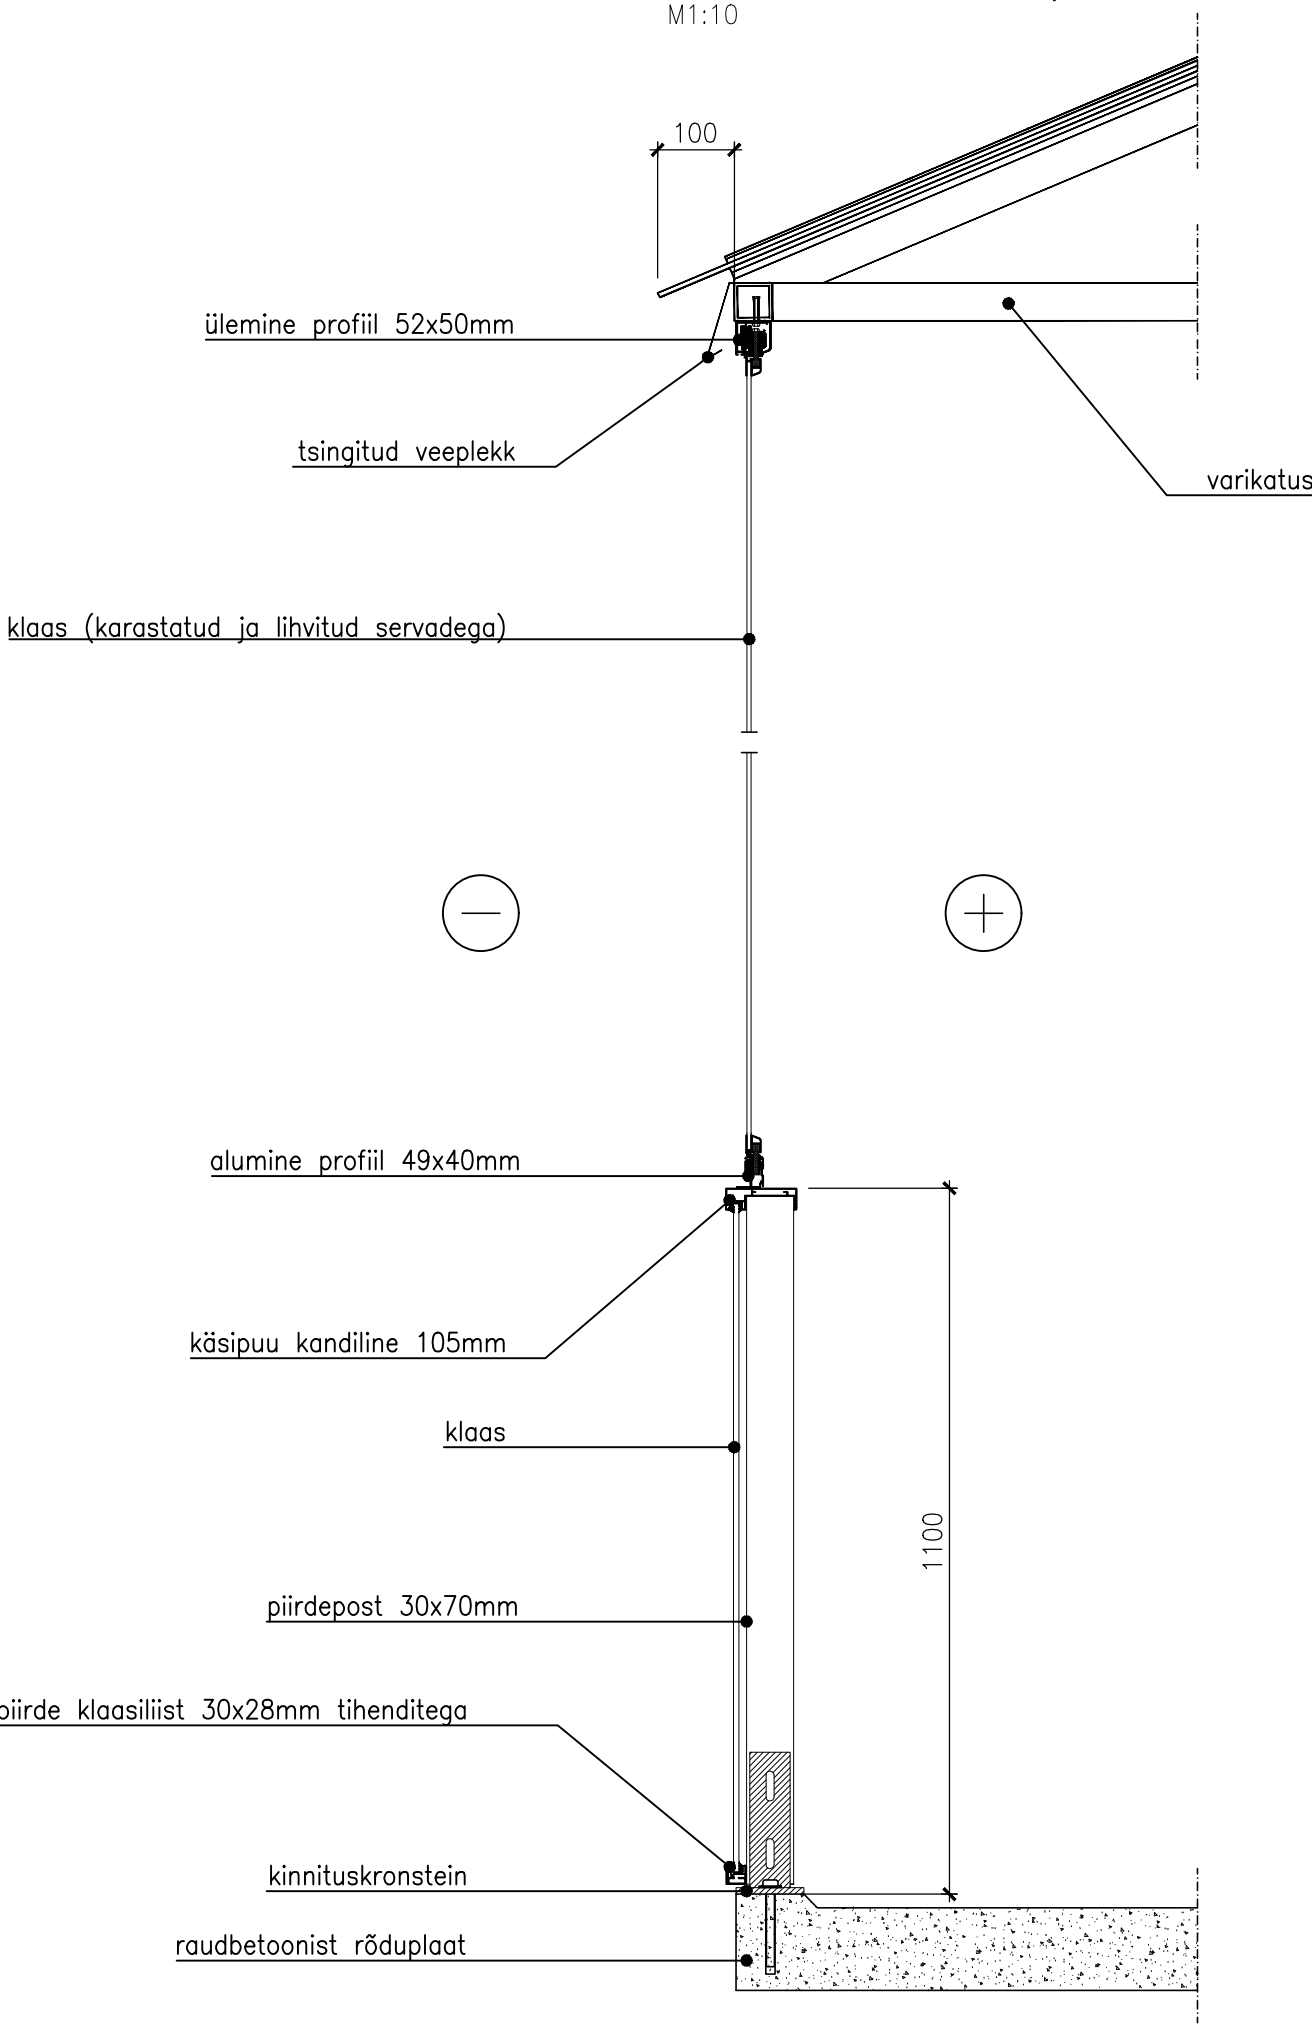


Korterelamu rõdu varikatuse karkassi skeem

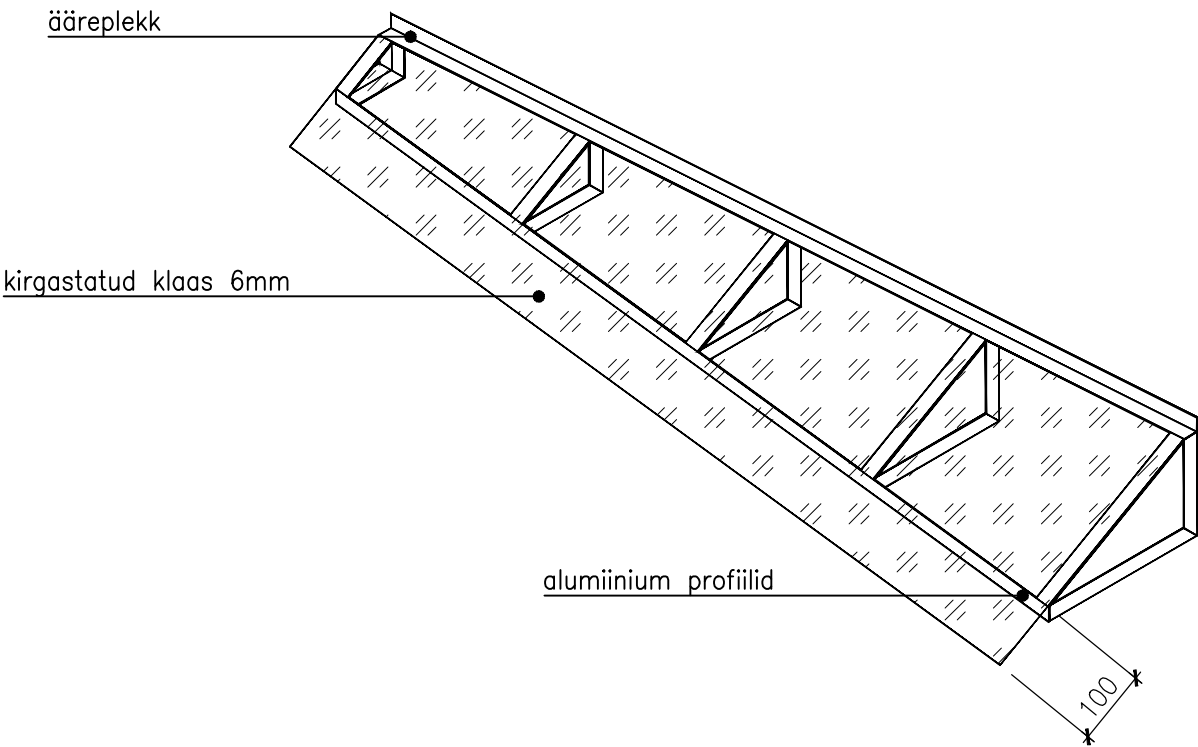

MÄRKUSED:

1. Varikatuste täpsed mõõdud ning profiilid määrab tootja (näiteks, Rõduklaasid OÜ).
2. Üldmärkused vt seletuskiri.
3. Rõdude klaasimisel lähtuda tootja (näiteks, Rõduklaasid OÜ) paigaldusjuhedist.

Nr.	Muudatus	Muutja	Kuupäev
<div><div><div><div>ALLPROJEKT</div><div>Projekteerija: Edgar Pukk</div><div>Vastutav spetsialist: Edgar Pukk</div></div></div><div><div>Allprojekt Consulting OÜ Reg nr 12523565 MTR: EEP004451 Pikri 10-43, 13624, Tallinn Tel: +37256473317 edgar.pukk@gmail.com</div><div>Töö nimetus: KORTERELAMU FASSAADIDE REKONSTRUEERIMINE Address: Liivamäe tn 4, Keslinna LO, Tallinn Tellija: KÜ Liivamäe 4</div><div>Joonis: Rõdu varikatuse tüüpsõlm</div><div>Faili nimi: Töö nr: 050-088/24</div></div></div>			
Mõõt: 1:10			Kuupäev: 29.02.2024
Staadium: EP Grupp:			Leht/Lehti 1/1
Joonise nr: ST-005			