


Pärnu maakond, Lääneranna vald, Lihula linn, Mäe tn 10 kinnistu, reg. nr 1882532,

M 1:500

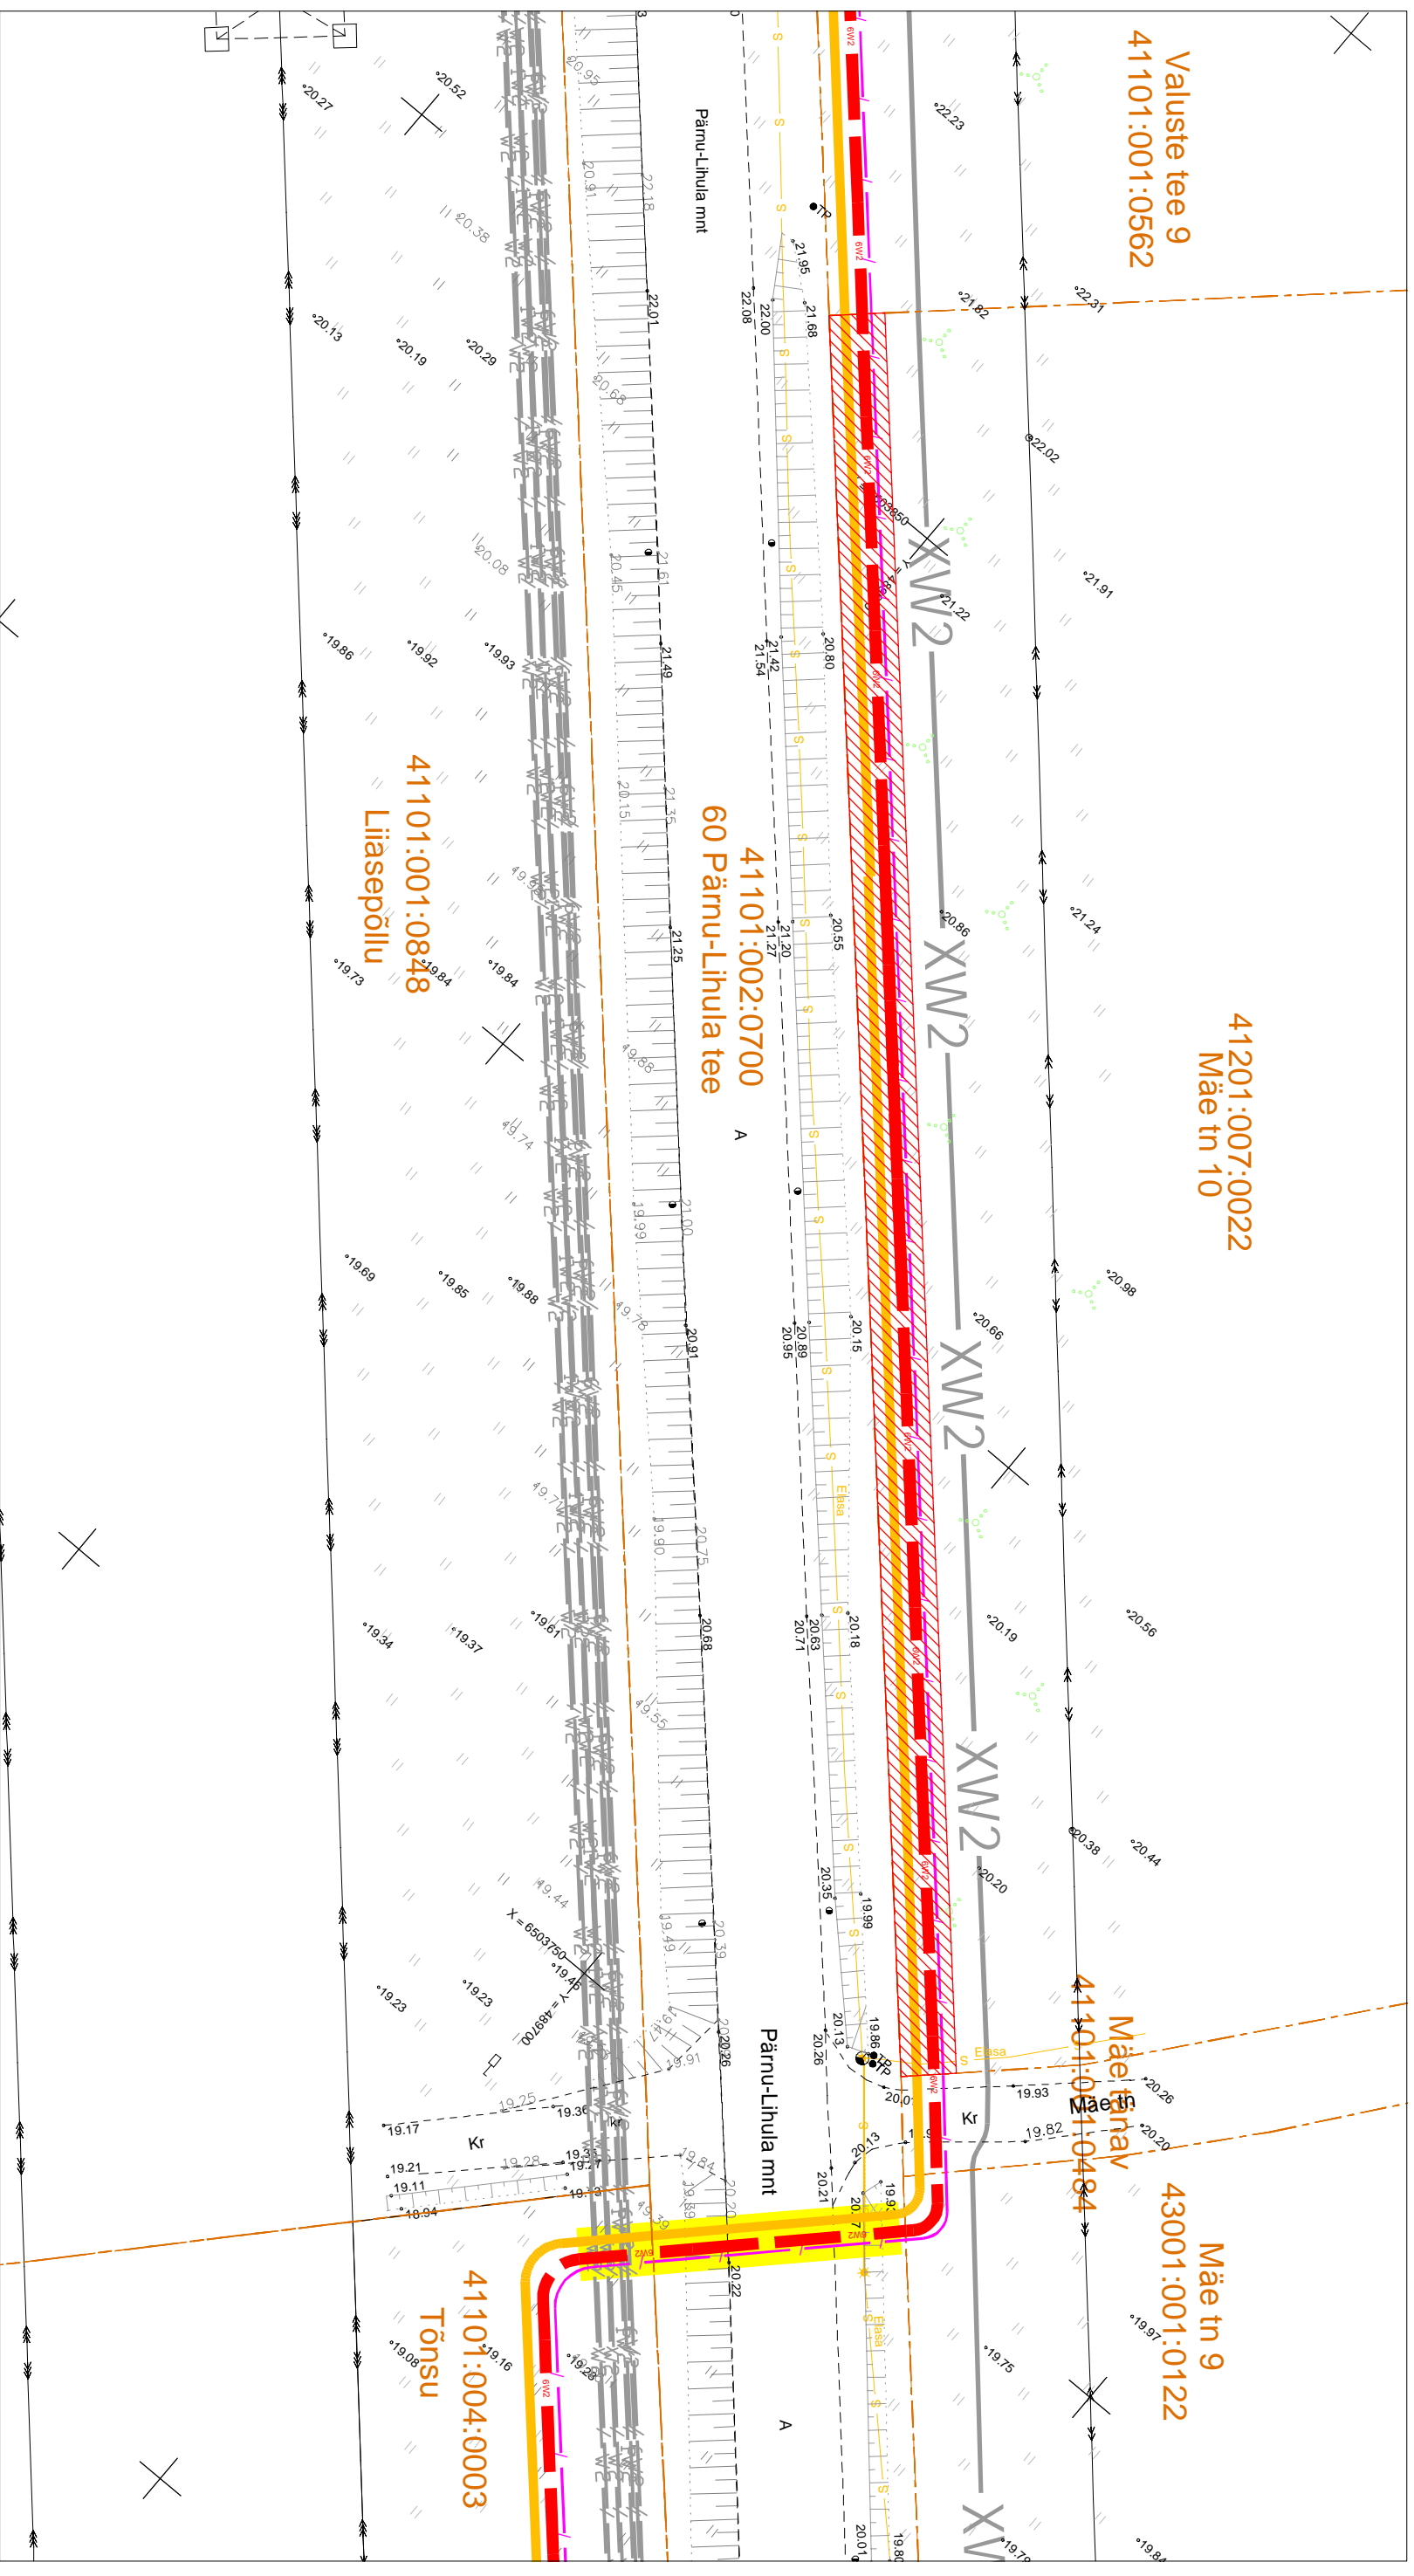

Kasutusõiguse ala 562 m²
projekteeritava tehnovõõrni nikkus 134 m

projekteeritava tehni võrgu pikkus 134 m.
Kooostas: Keio Altoja, 53426415

Töö nr: 10659

K
 O
 O
 K
 K
 O
 O
 V