


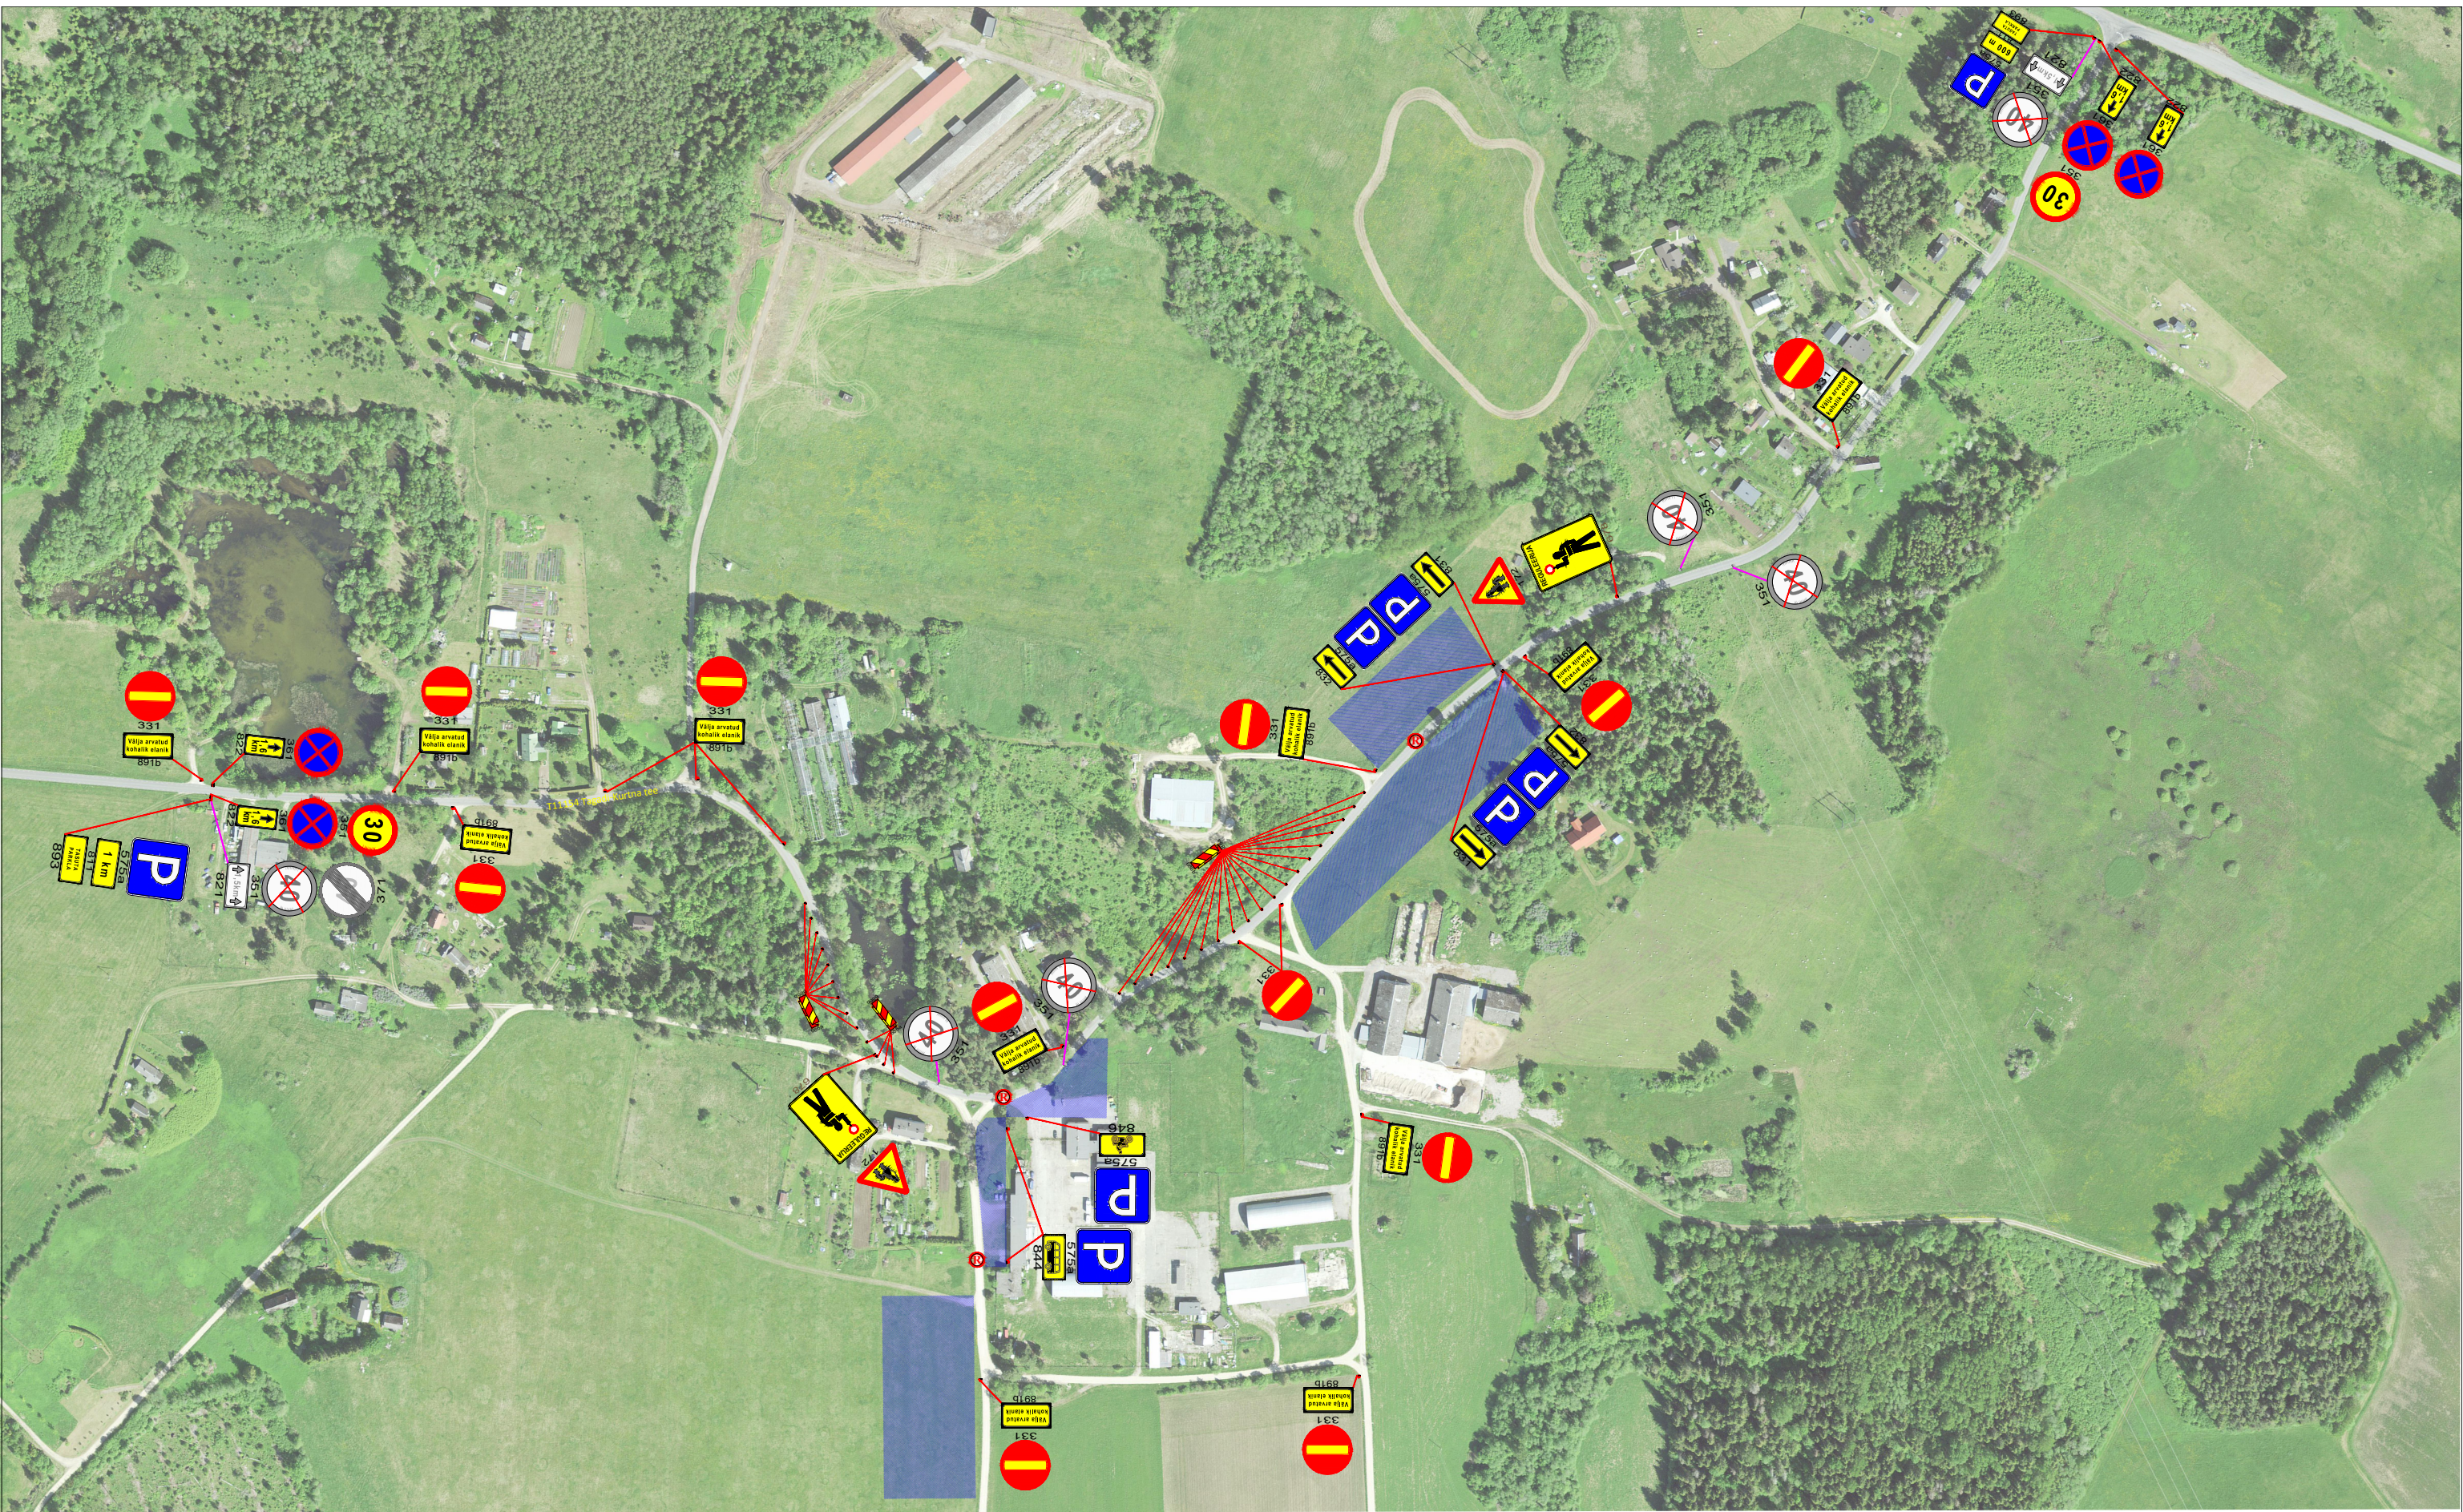

Märkused:

- Enne joonisel toodud liikluskorraldusvahendite paigaldamist kooskõlastada joonis kohalikus omavalitsuses.
- Statsionaarsed liiklusmärgid, mis lähevad vastuollu ajutise liikluskorraldusega tühistada skeemi kehtimise ajal
- Vajadusel täiendada skeemi ajutiste märkidega vastavalt olukorrale.

Tingmärgid:

-  30 Projekteeritud ajutine liiklusmärk
-  40 Olemasolev statsionaarne liiklusmärk
-  Parkla
-  Liiklusreguleerija

 AS Signaal TM Liimi 3, Tallinn 10621 Tel 656 3532 signaal@signaal.ee ELK000009, EEP002572		Joonis		Ajutise liikluskorralduse joonis	
		Projekt		Tagadi Restaatorite päev	
Projekteerija	C.Müür			Asukoht	Tagadi küla, Saku vald
Assistent	A.Adamson			Tellija	Unic-Moto MTÜ, tel nr. +372 5028826
		Tel 5326 8672			
Kuupäev		Möötkava	Töö nr	Stadium	Joonise nr [nr-leht(lehti)]
03.07.2024		1:500	13810	Tööprojekt	TL-1-1(2)