


ASENDIPLAAN 1

Vaatetorn ja laudrada M 1:500

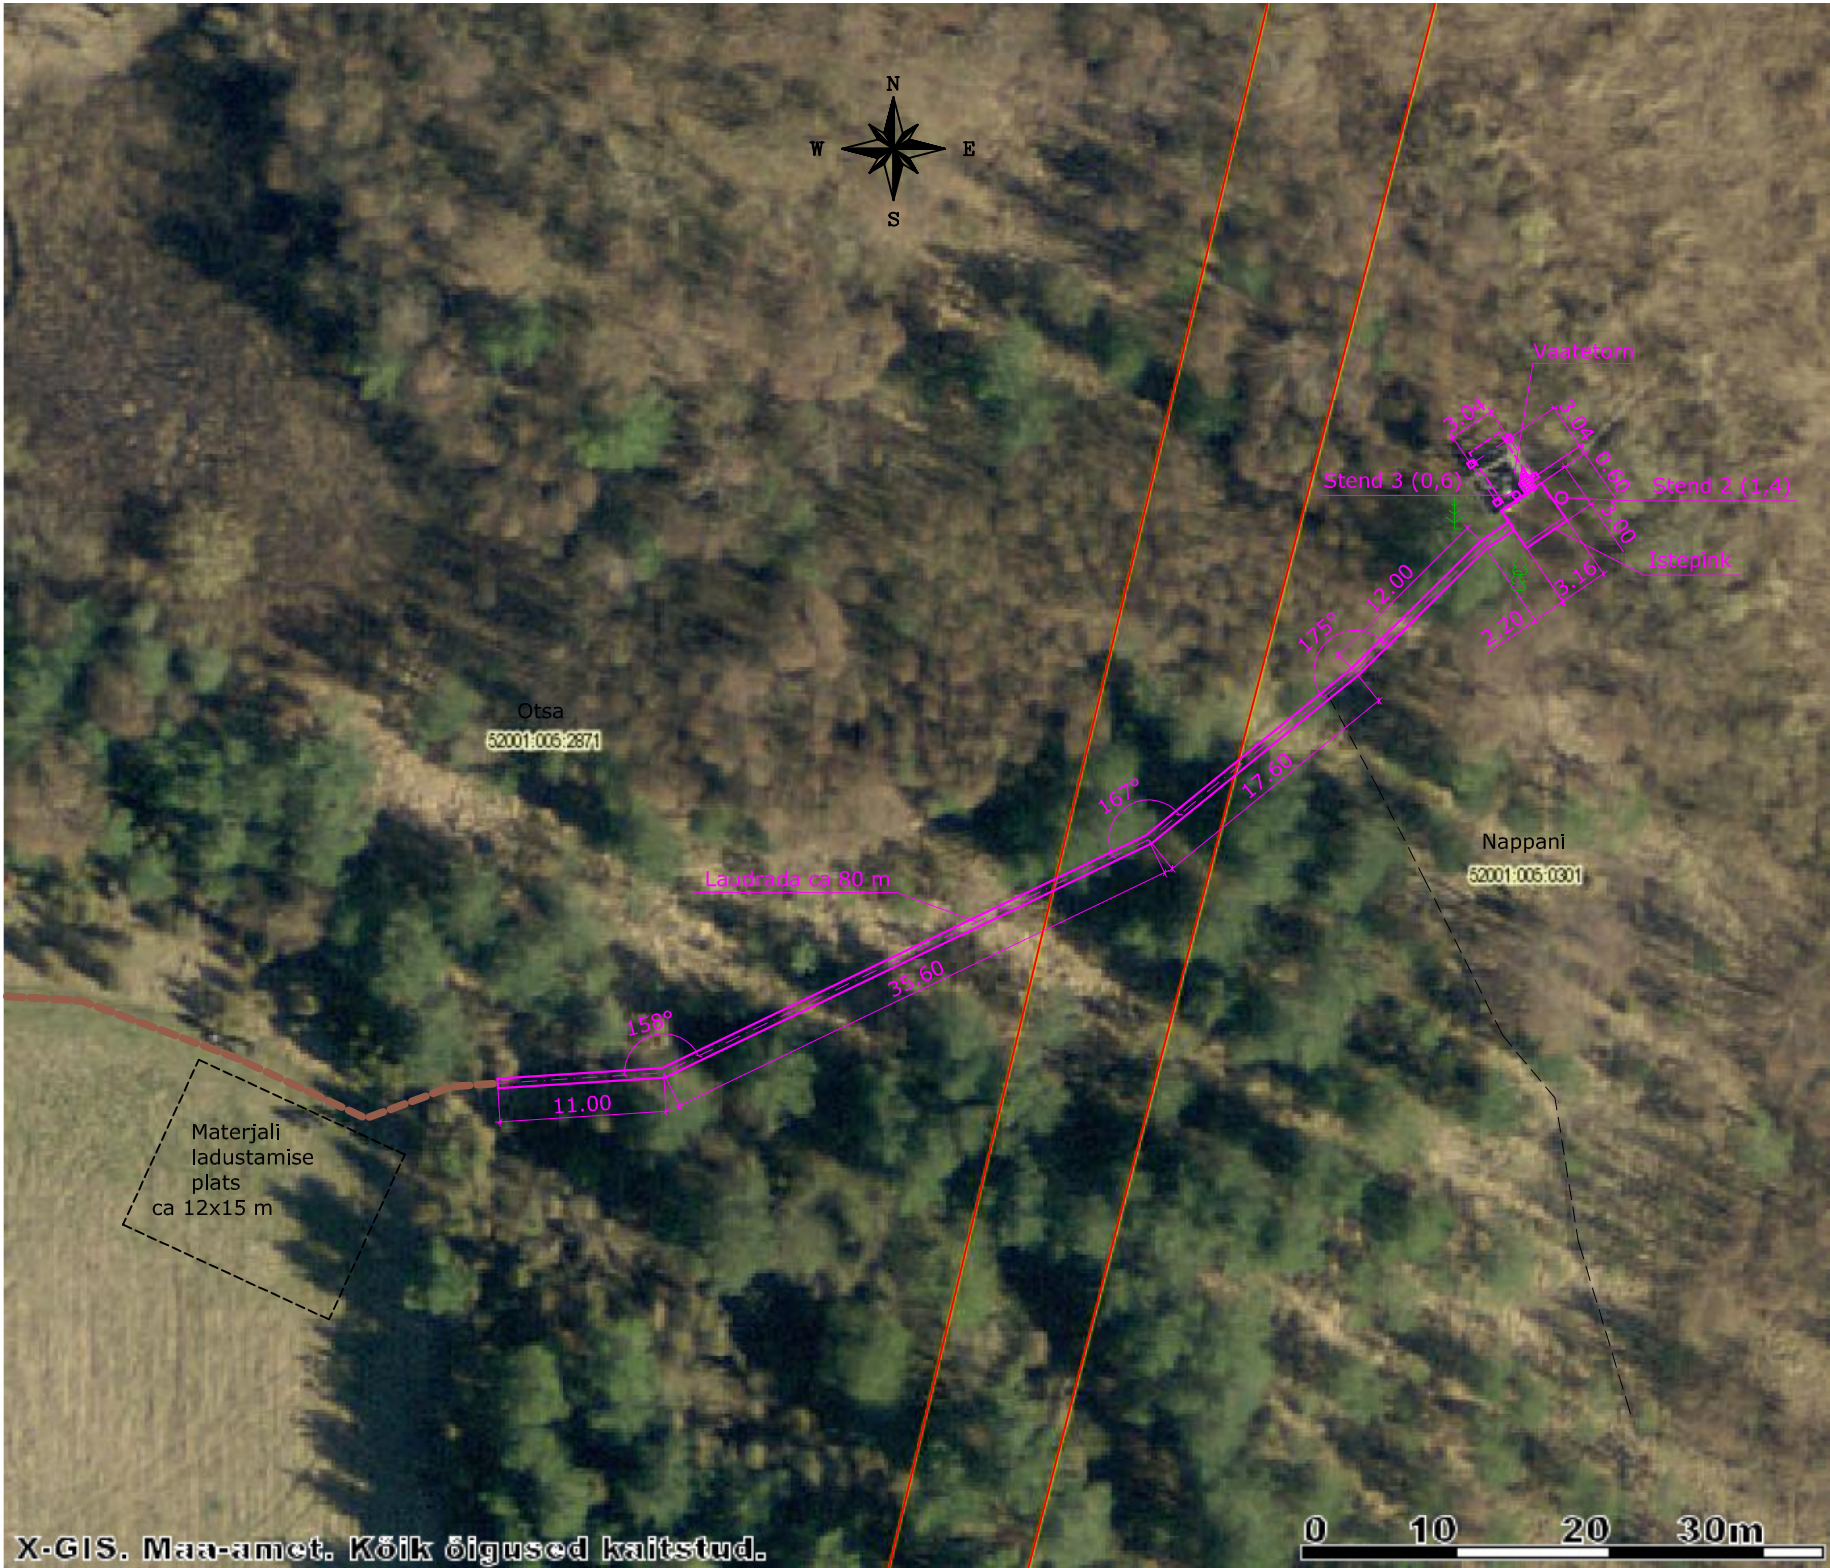

TINGMÄRGID

- VAATETORN
- LAUDRADA
- JALGRADA
- STENDI ASUKOHT
- KRUNDI PIIR
- MATERJALI LADUSTAMISE PLATS

TEHNILISED NÄITAJAD

VAATETORNI EHITUSALUNE PIND	11,6 m2
VAATETORNI KASULIK PIND	17,5 m2
MAX KÕRGUS MAAPINNAST	7,5 m
LAUDRAJA EHITUSALUNE PIND	59,7 m2
LAUDRAJA PIKKUS	81,6 m

ARGEPO		Argepo OÜ Välja talu, Haeska küla, Rõdala vald, Läänemaa 90407 Reg.kood: 12006522, MTR: EEP002010, tel. 5054782
Töö:	Silma LKA Saare õpperaja taristu REKONSTRUEERIMISPROJEKT	A-14-14
Joonis:	ASENDIPLAAN 1 Vaatetorn ja laudrada	M 1:500
Koostas:	arh. Reet Aedviir	Nr. 3