


Corle OÜ töö nr MKM3_JARVA

"Koeru passiivse elektroonilise side juurdepääsuvõrgu rajamine"

Järva maakond, Järva vald, Koeru alevik.

ISIKLIKU KASUTUSÕIGUSE SEADMISE PLAAN

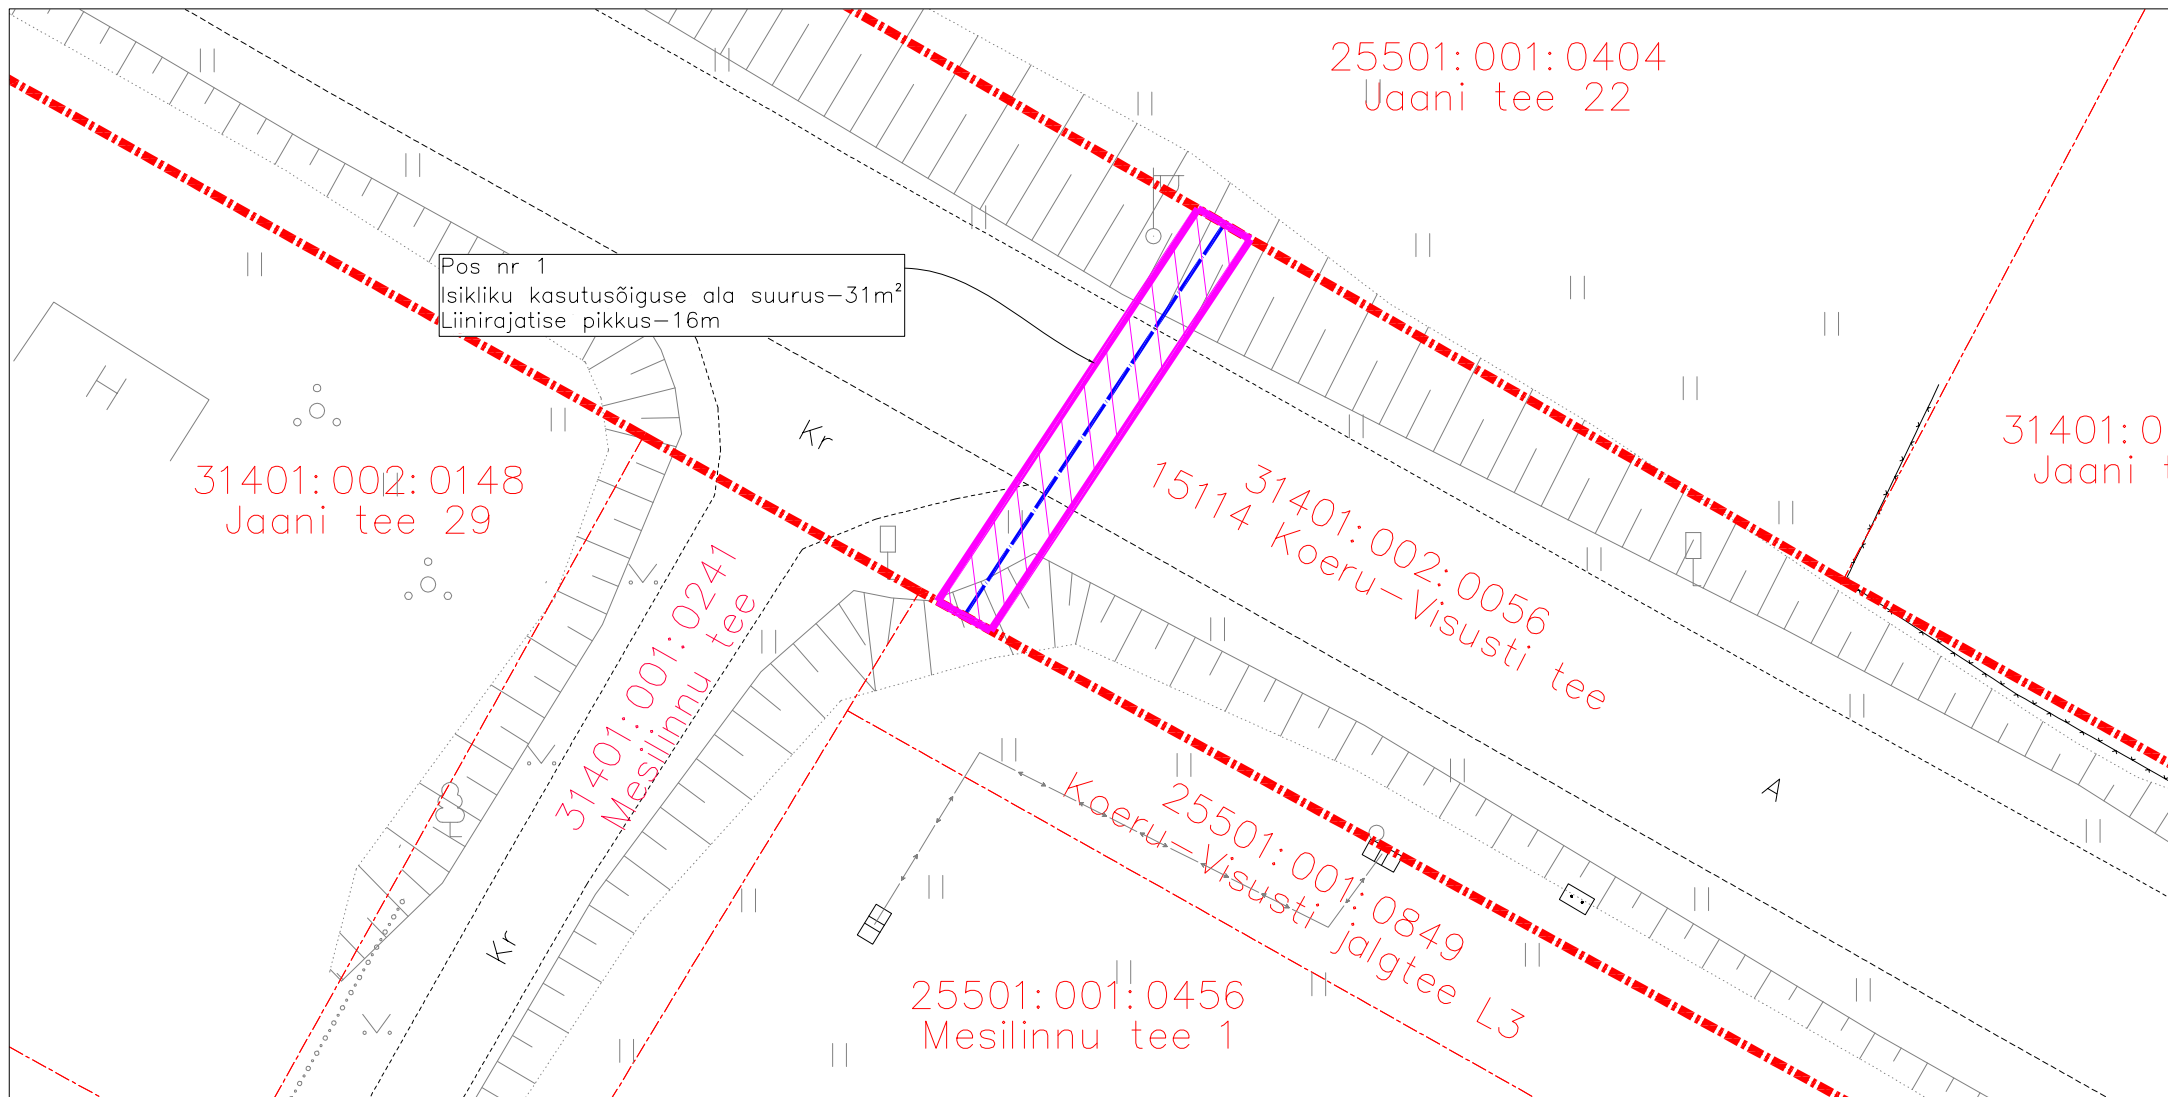

M1:250

- Isikliku kasutusõiguse ala
- Lepingu objektiks oleva kinnistu piir
- Katastriüksuste piirid
- Projekteeritud side multitorustik kaitsetorus maaliinina

Koostaja: Anti Salura

Jrk nr	IKÕ ala Pos nr(plaanil)	Kinnistu registriosa nr	Katastriüksuse tunnus, nimi, sihtotstarve	Ala pindala ruutmeetrites
1	1	8453150	31401:002:0056 15114 Koeru-Visusti tee Transpordimaa	31