
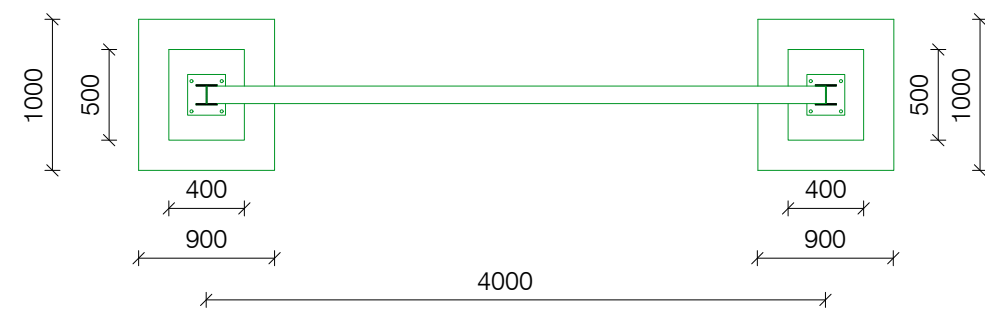
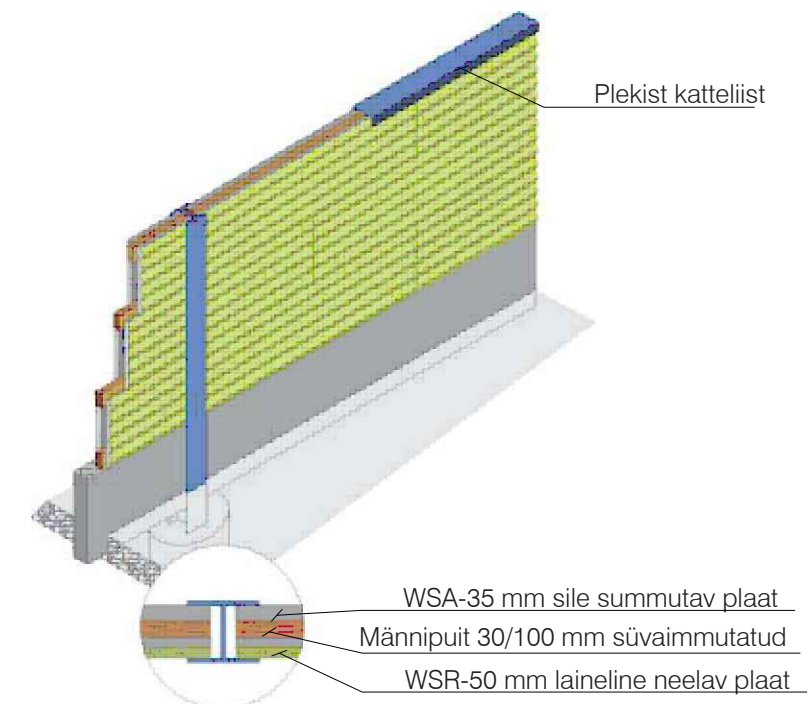
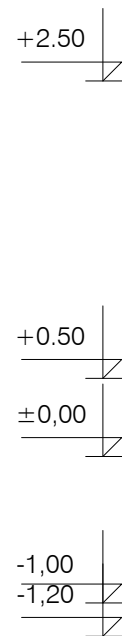


PIIRDEAIA FRAGMENT 4

M 1:50

müra- ja kaitseseinad 2,5m


VALMISMOODULID- SÜSTEEM 4003 S
Standardelement: 200 cm kõrge, 400 cm lai

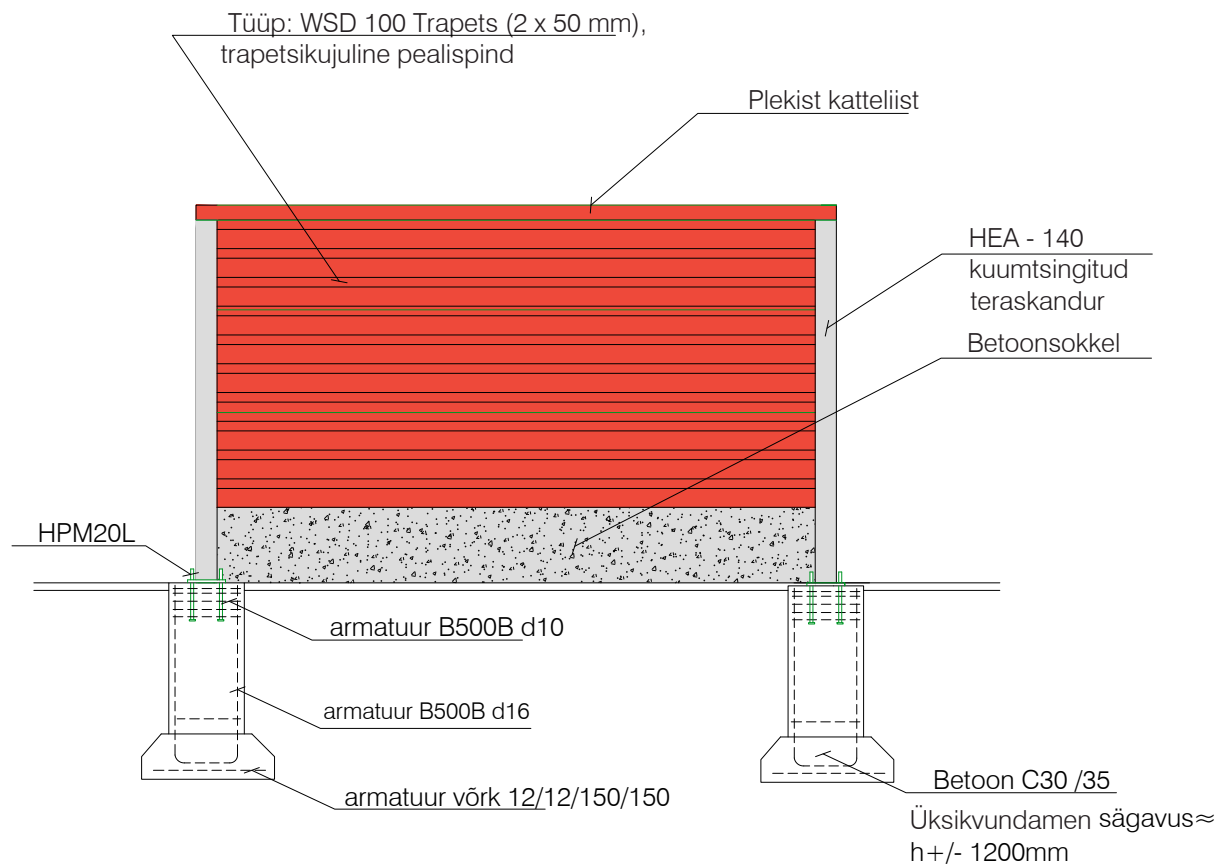

MÄRKUSED:

1. (EVS-ENV 13670-1:2010) .
2. BETOON: tugevusklass C30/37, keskkonnaklass XC2
3. Sarruse kaitsekiht taldmikel min 40mm, kui joonistel ei ole teisiti näidatud.
4. Sarruse kaitsekiht soklis min 30mm, kui joonistel ei ole teisiti näidatud..
5. Taldmike ja sokliseinte pinnasega kokkupuutuvad pinnad kaetakse hüdroisolatsiooniga eelnevalt betoonipinnad krunditakse.

Puitraamile kinnitatud müra neelavad ja müra summutavad plaadid. Saadaval on valmismoodulid pikkusega kuni 400 cm, kõrgusega kuni 200 cm, sammuga 50 cm. Maksimaalse survetugevusega (tuulekoormusele) 1,25 kN/m². Suurepinnalised müra- ja kaitseseinad elemendid tarnitakse otse tehastest ja asetatakse kraana abil HEA-teraskandurite vahele sammuga 405 cm. Mürapoolsel küljel asetsevad horisontaalselt struktuurse pinnaga müra neelavad plaadid ja tagaküljel vertikaalselt sileda pealispinnaga müra summutusplaadid WSA35.

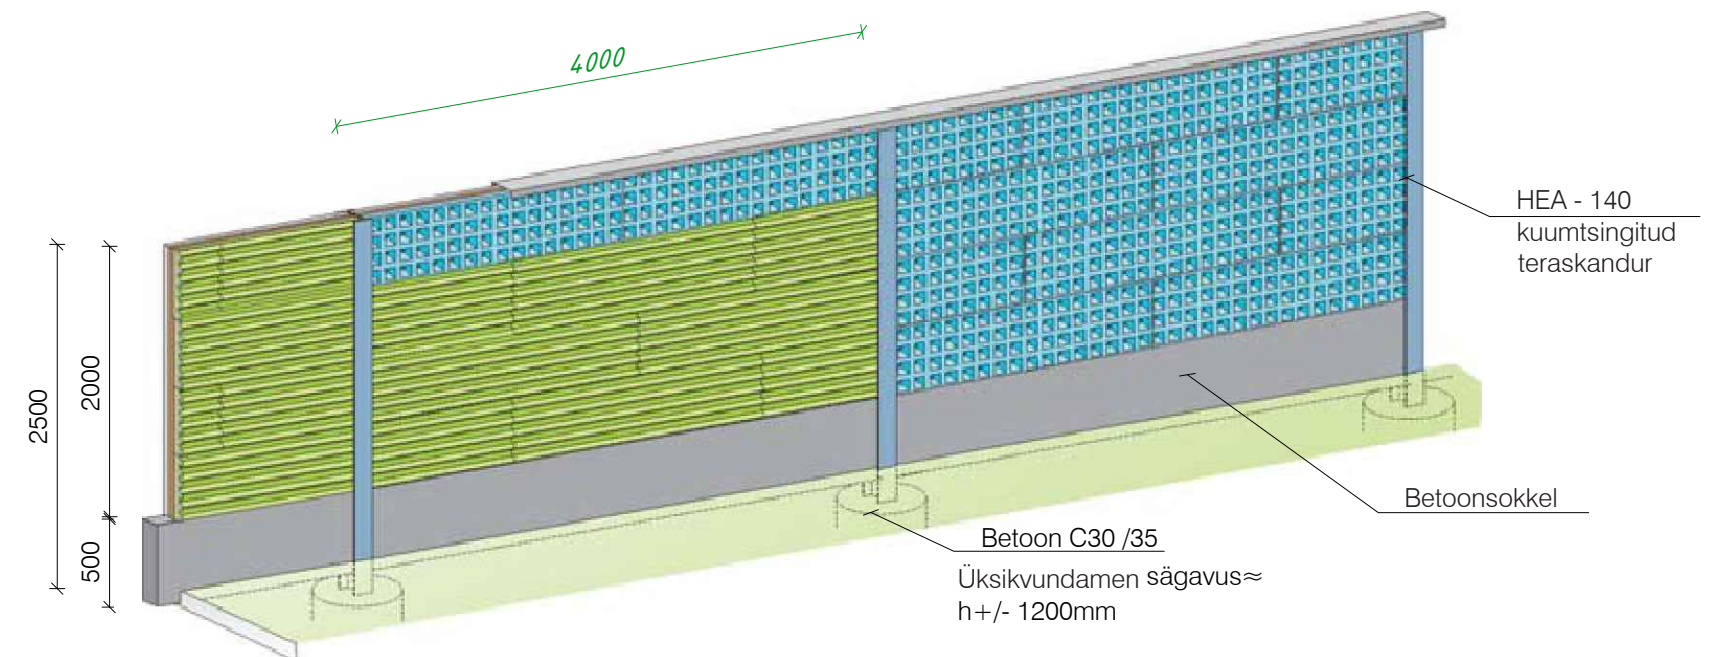

Töö nimetus:	PIIRDEAIA EHITUS	Töö nr	SKP-0923
Aadress:	Pennari, Konju küla, Toila vald, Ida-Viru maakond	Stadium	EP
Katastritunnus:	80201:002:0039	Möötkava	1:50
Joonis:	PIIRDEAIA FRAGMENT 4	Kuupäev	16.09.23
Omanik:	Stepan Korin	Leht:	EK-1-02
Koostas:	Stepan Korin	Leht: 4	Lehti: 4