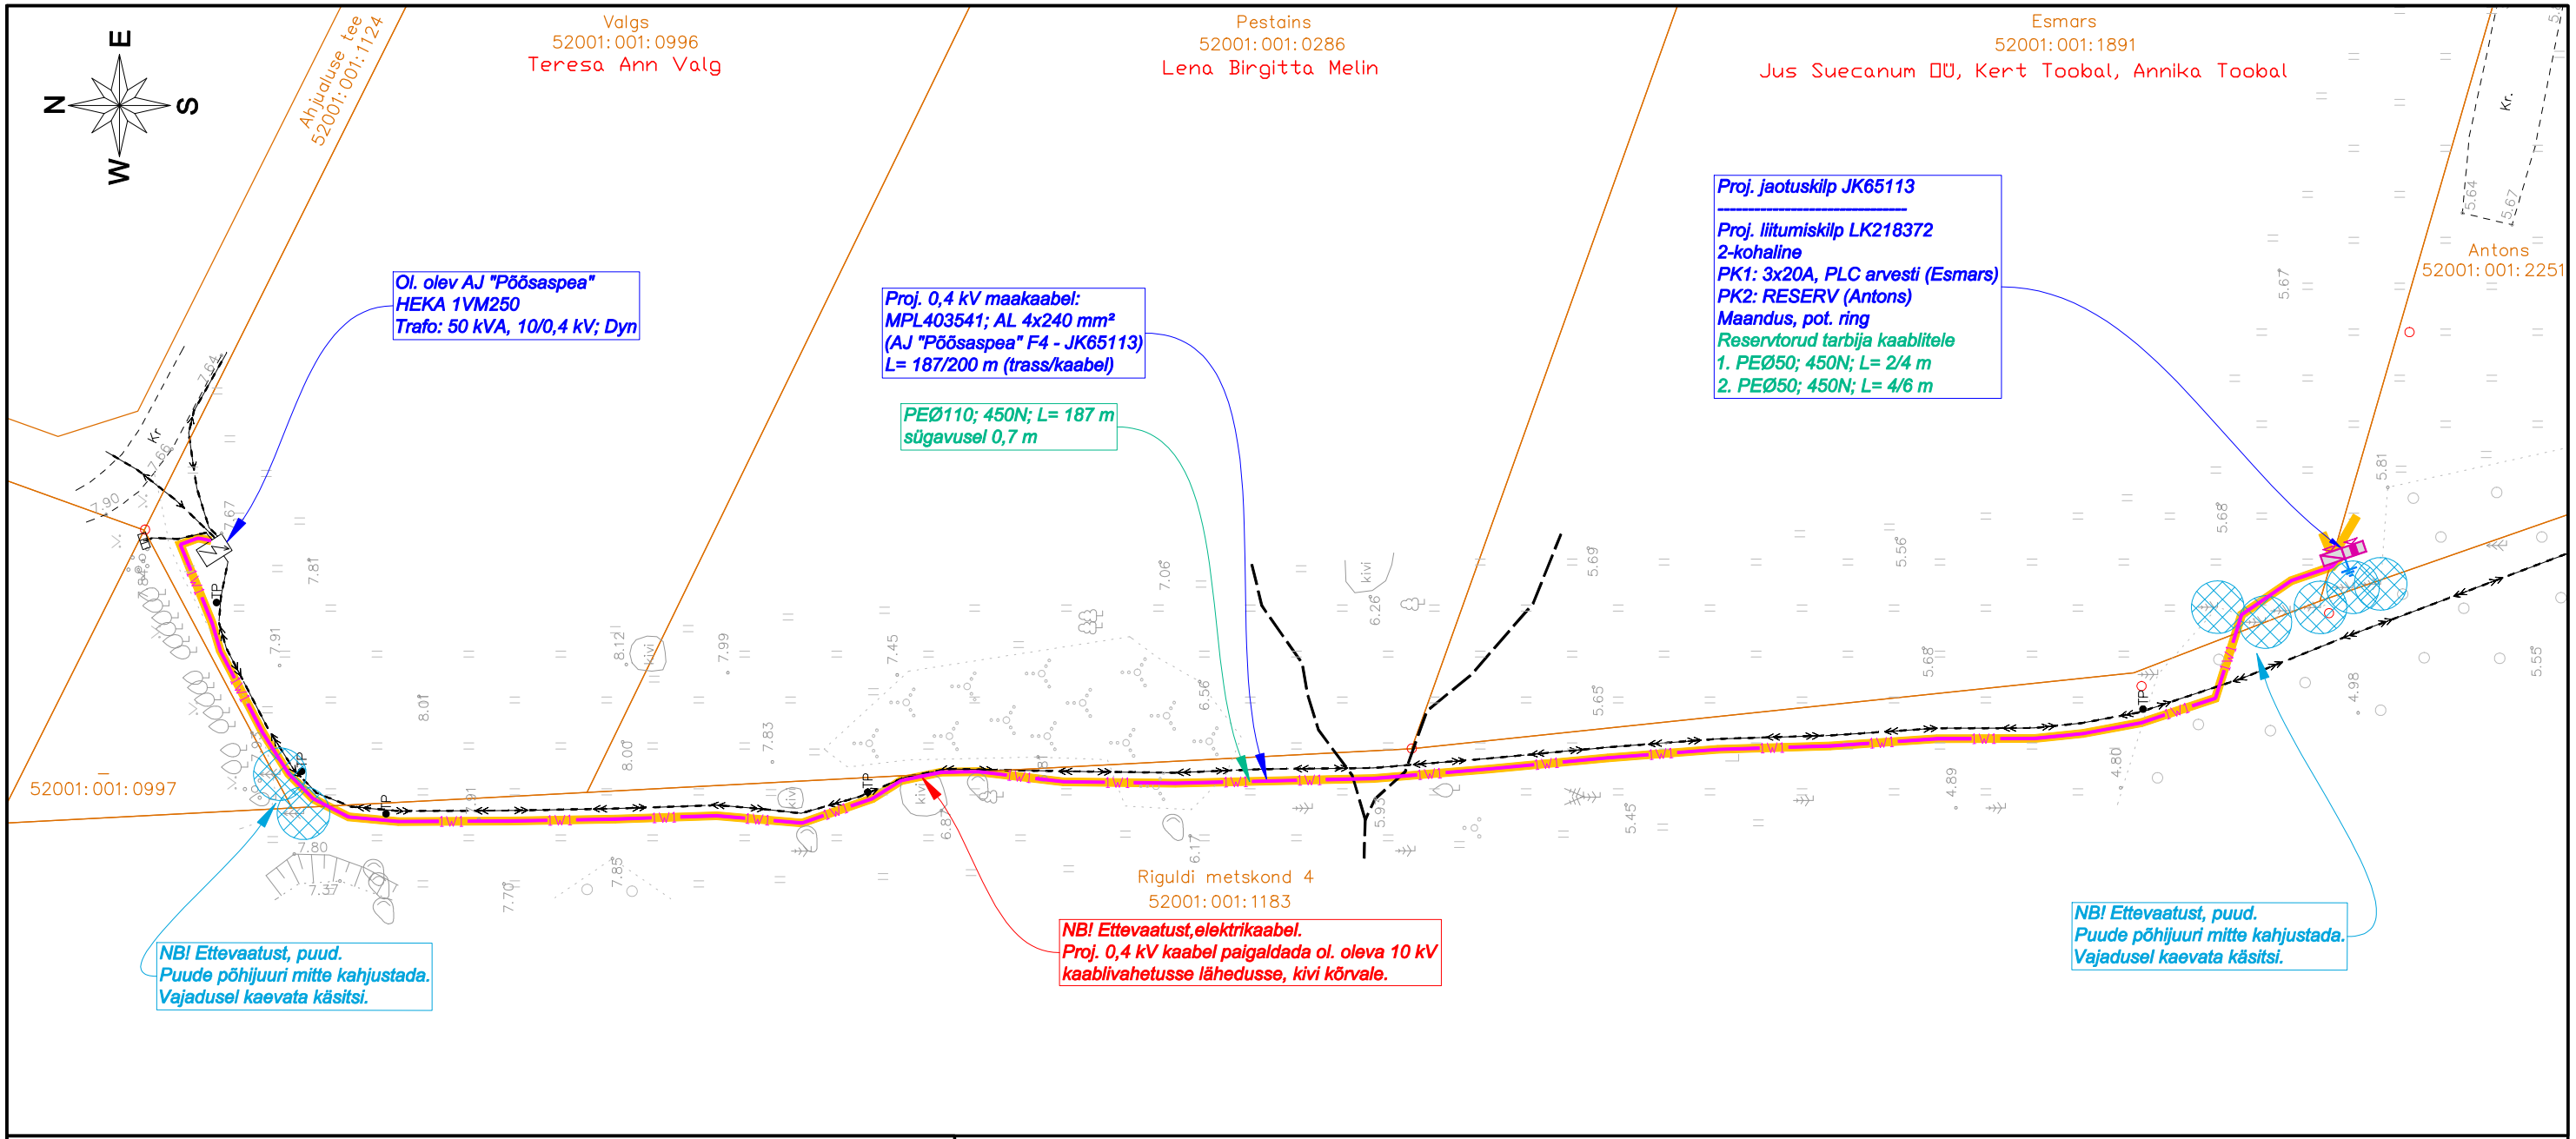

Taastatav haljasala

M 1:20

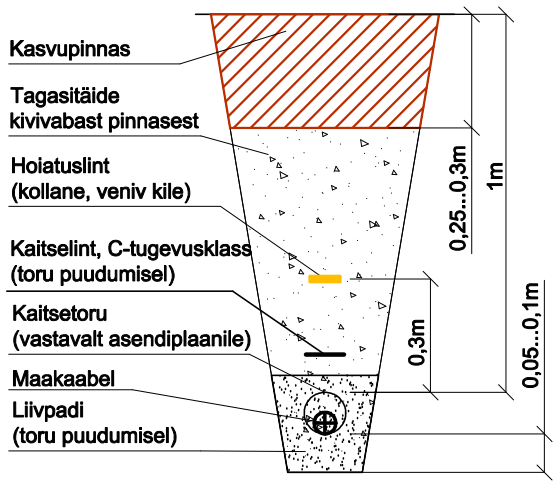

Märkused katete taastamise kohta:

1. Tööde teostamisel tuleb lähtuda kohaliku omavalitsuse kaevetööde eeskirjast.
2. Kaeviku taastamisel lähtuda 2015. a. määrusest nr 101 (Tee ehitamise kvaliteedi nõuded).
3. Kasutatav segu peab vastama 2015. a. määruse nr 101 (Tee ehitamise kvaliteedi nõuded) lisale 10 (pos. 1).
4. Kaevik tihendada kõrguste kaupa, k=0,98.
5. Pealiskatete taastamisel olemasolevat vertikaalplaneeringut ei muudeta ja arvestatud on olemasolevate teede piki- ja põikkalletega.

TINGMÄRGID

Olemasolev

- Kinnistu piir
- 10 kV maakaabel
- 0,4 kV maakaabel

TINGMÄRGID

Projekteeritud

- Proj. 0,4 kV maakaabelliin
- Proj. kaitsetoru (450 N)
- Proj. jaotuskilp
- Proj. liitumiskilp
- Proj. maanduspaigaldis

Märkused:
Koordinaadid L-Est'97 süsteemis
Kõrgused EH2000 süsteemis
Ellmann, A.; Märdla, S.; Oja, T.: Eesti geoidi mudel EST-GEOID 2017
Katastriüksuste piirid kantud plaanile Maa-ameti e-katastri andmete põhjal seisuga 28.02.2023
Kihil "PIIR" esitatud piirijoonte asukohad on informatiivsed

GEORAM OÜ
Litsents: 594 MA, 389 MA-k ja EG10245381-0001
Pikk 2, Paide 72713 paide@georam.ee
Tel:38 50 323 www.georam.ee

AMET	NIMI	ALLKIRI	KUUPÄEV
Mõõdistas	R. Varul		28.02.2023
Koostas	A. Altküla		
Kontrollis	R. Varul		

JOONIS: MAA-ALA PLAAN TEHNOVÕRKUDEGA
OBJEKT: JT2651 Esmars kinnistu liitumine elektrivõrguga
AADRESS: Spithami küla, Lääne-Nigula vald, Läänemaa

TÖÖ NR.	LEHT	LEHTI	MÕÕTKAVA
264/02-23	1	1	1:500

Projekt: **Esmars kinnistu liitumine 0,4 kV elektrivõrguga**
Spithami küla, Lääne-Nigula vald, Lääne maakond

Tellija: **Enefit Connect OÜ**

Joonis: **Asendiplaan**

Joonise nr: **JT2651-1**

DRAFTIT OÜ
Reg. kood: 14231335
Ilmatsalu 3, 50412 Tartu
info@draftit.ee

Projekteeris	**Mikk Reiter**	Tel. 5348 2352		
Kontrollis	**Aro Kivisild**	Mõõtkava	**1:500**	Leht / Lehti
		Staadium	**Tööprojekt**	1 / 1