


Isikliku kasutusõiguse ala plaan

| IKÕ ala Pos nr (plaanil) | Kinnistu registriosa number | Katastriüksuse tunnus, nimi ja sihiotstarve; | Ala pindala ruutmeetrites m ² |
|-----------------------------|-----------------------------|--|--|
| Pos 1 | 5831650 | 65301:003:0260; 11303 Jüri-Aruküla tee; Transpordimaa 100% | 67 |

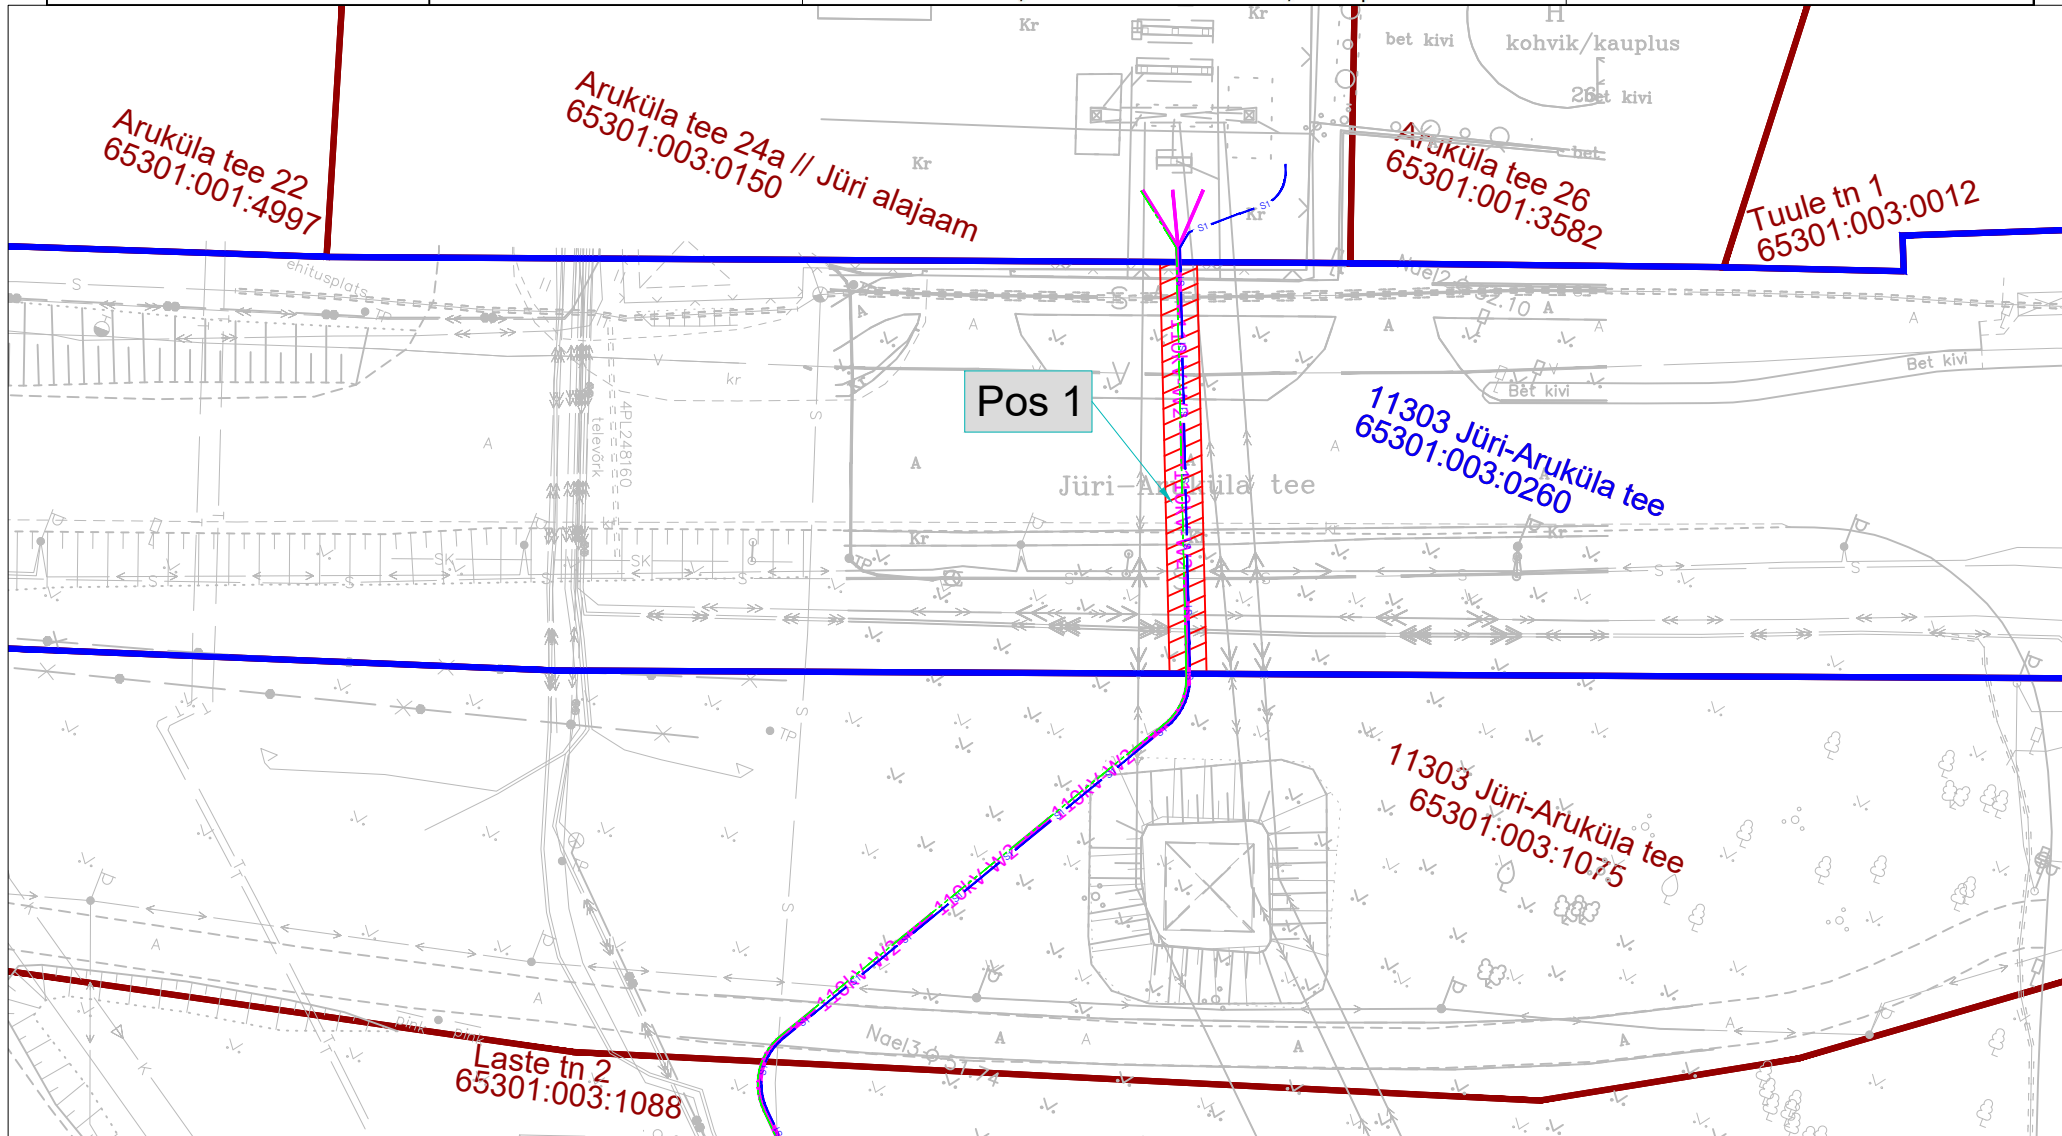

Elektriehitise isikliku kasutusõigusala ulatus on mõlemal pool elektriehitist 1 meeter elektriehitisest.


Projekteeritava tehnoõrgu pikkus 27 m

Koostas:

Kevin Saarna, Projekteerija
Hepta Group Energy OÜ

M 1:500

TINGMÄRGID

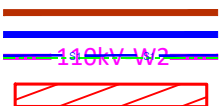

Katastriüksuse piirid

Koormatava katastriüksuse piir

Projekteeritud 110 kV kaabelliin + sidekaabel

+ saatemaandusjuht

Isikliku kasutusõiguse ala