
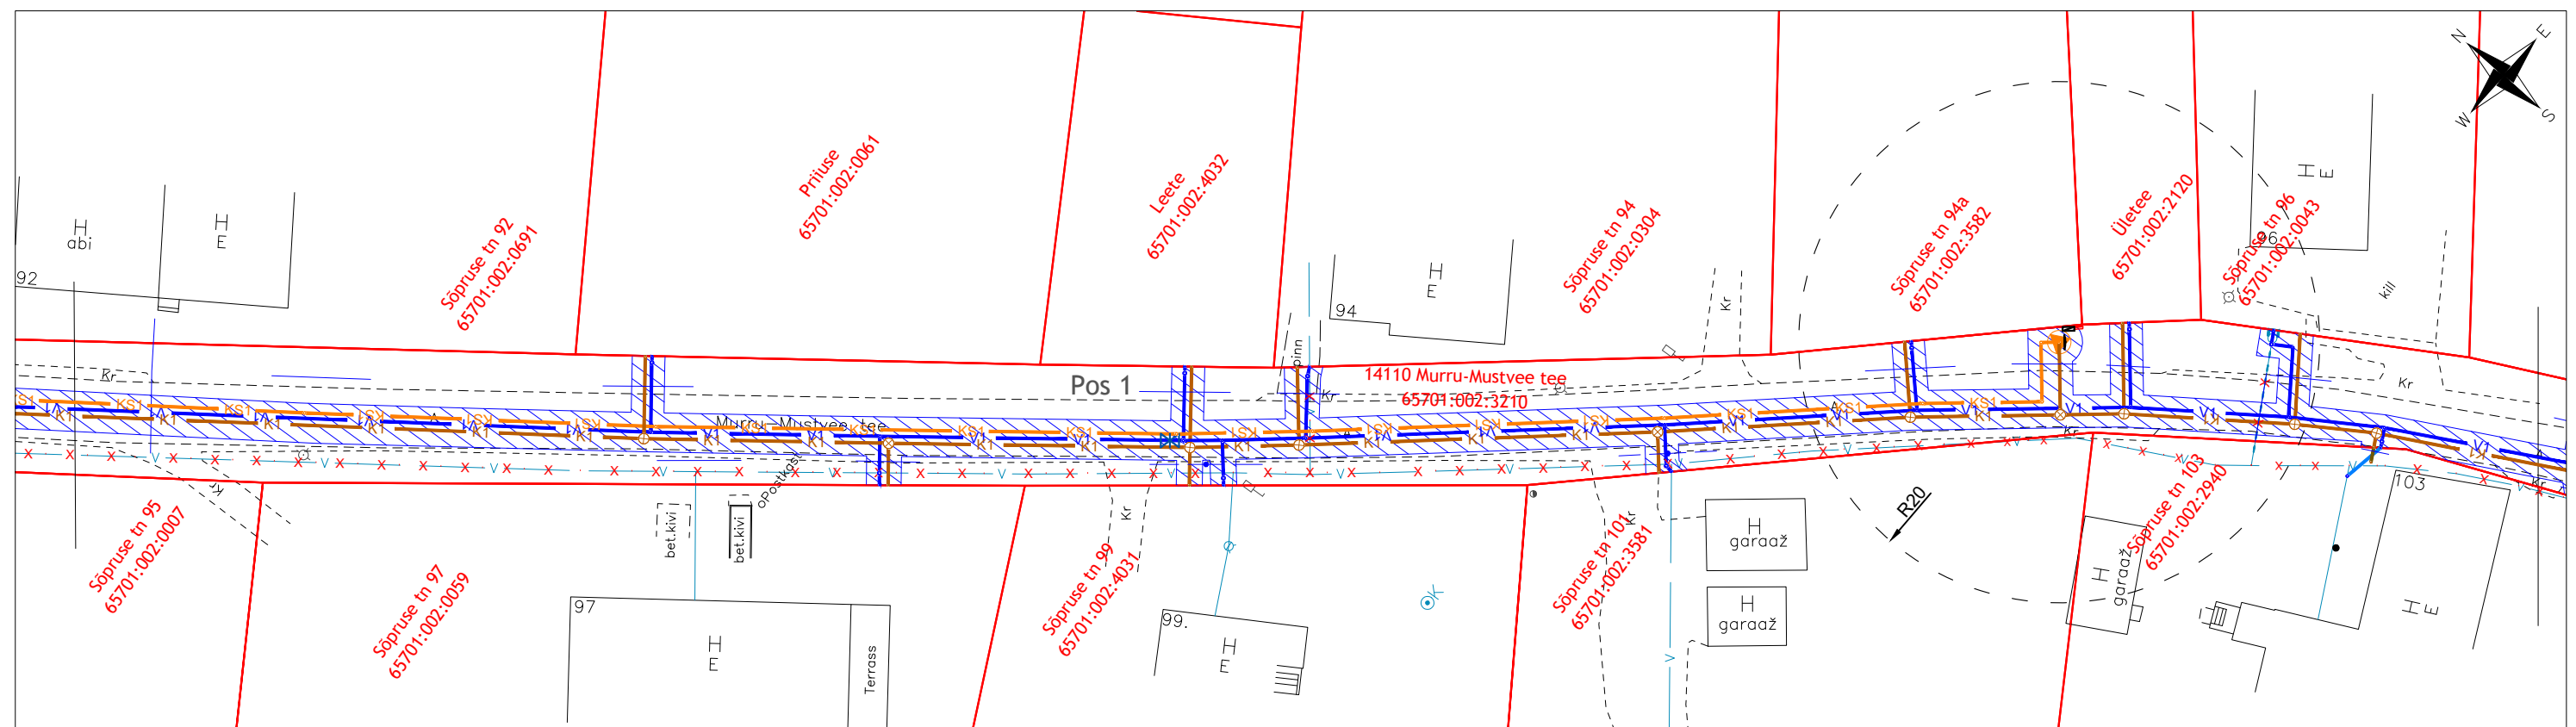


Isikliku kasutusõiguse seadmise plaan

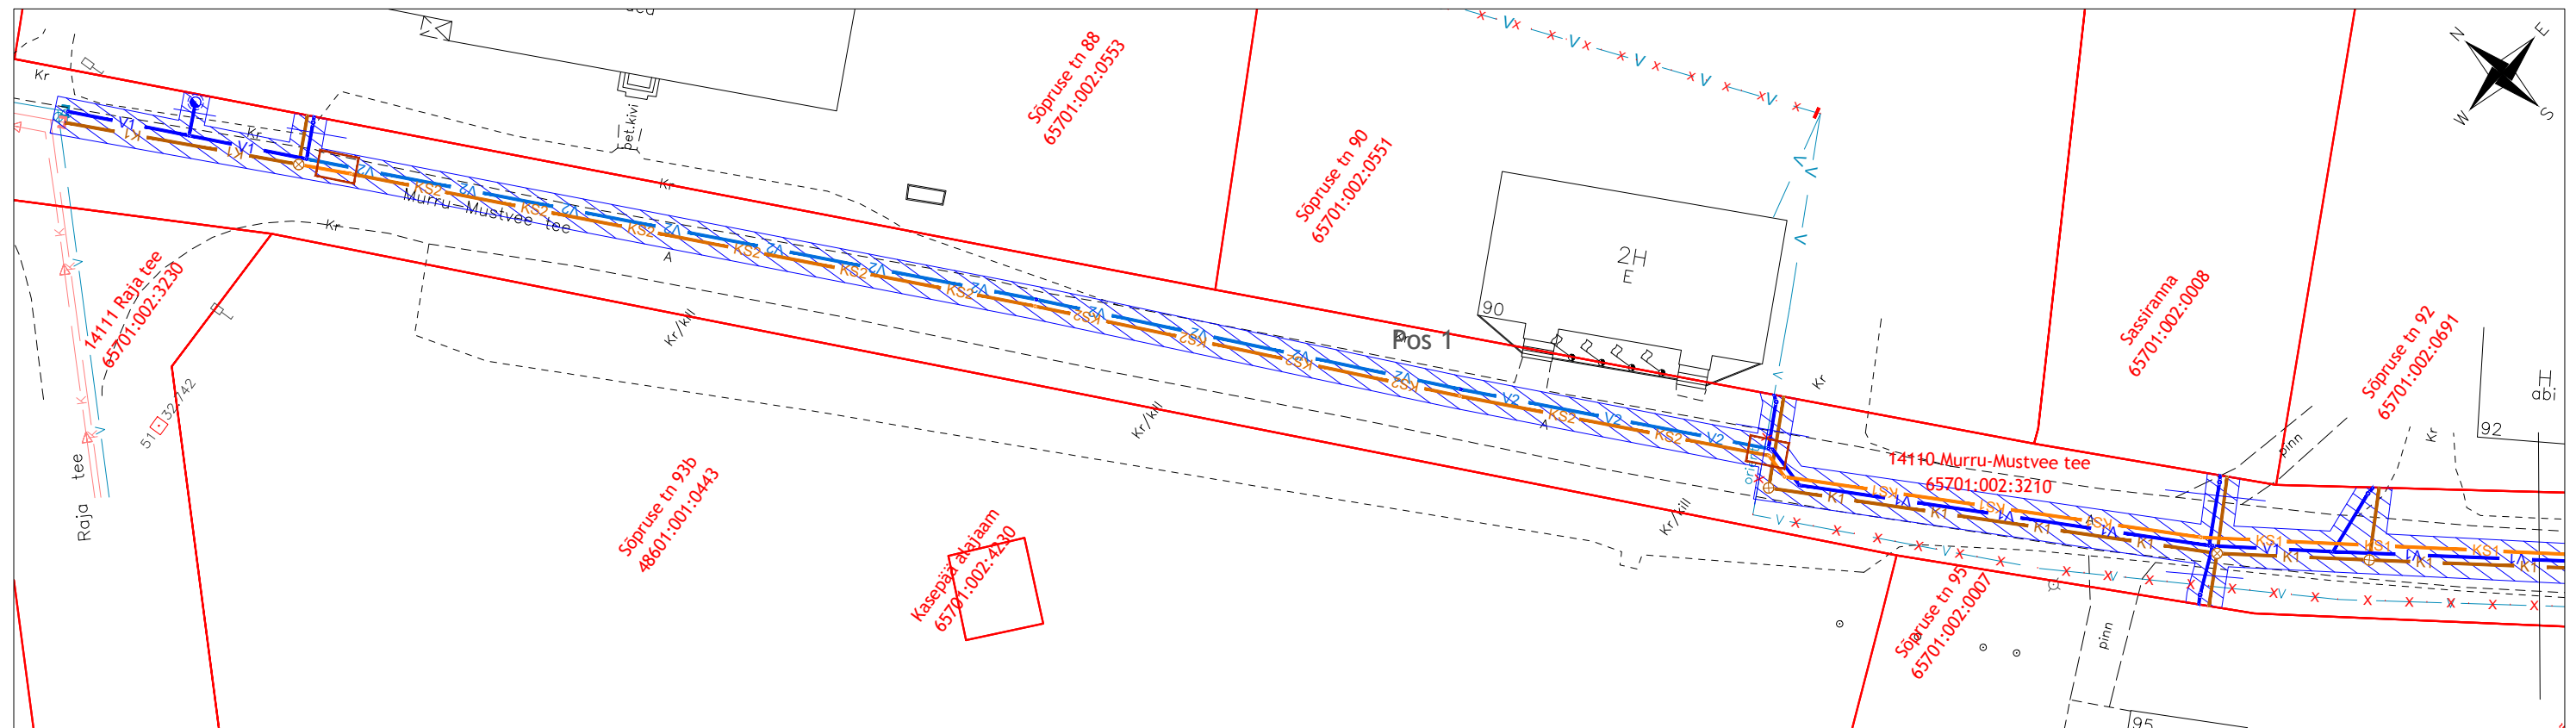

TINGMÄRGID:

- The diagram illustrates the layout of the project area, showing the following elements:

 - Katastrirüskuse piir** (Cadastral risk boundary): Indicated by a dashed line.
 - Projekteeritav veetorustik** (Proposed water infrastructure): Shown as blue lines with labels **V1** and **V2**.
 - Projekteeritav kanalisatsioonitorustik** (Proposed sewerage infrastructure): Shown as orange lines with labels **K1** and **K2**.
 - Projekteeritav survekanalisatsioonitorustik** (Proposed pressure sewerage infrastructure): Shown as orange lines with labels **KS1** and **KS2**.
 - Kasutusõiguse ala** (Area of use right): Indicated by a blue hatched rectangle.



Projekteeritav reoveepumpla koos kujaga

IKÕ ala Pos nr (plaanil)	Kinnistu registriosia nr	Katastriüksuse tunnus, nimi ja sihtotstarve	IKÕ ala pindala m ²
Pos 1	6005950	65701:002:3210; 14110 Murru-Mustvee tee; transpordimaa	6000

Projekti nimetus / asukoht			Töö nr
Kasepää küla ühisveevärgi ja -kanalisatsiooni projekteerimine			3348
Koostaja	Mõõtka	Leht / formaat	Kuupäev
Keskkonnaprojekt OÜ	1:500	1/5 A3	06.08.2026