


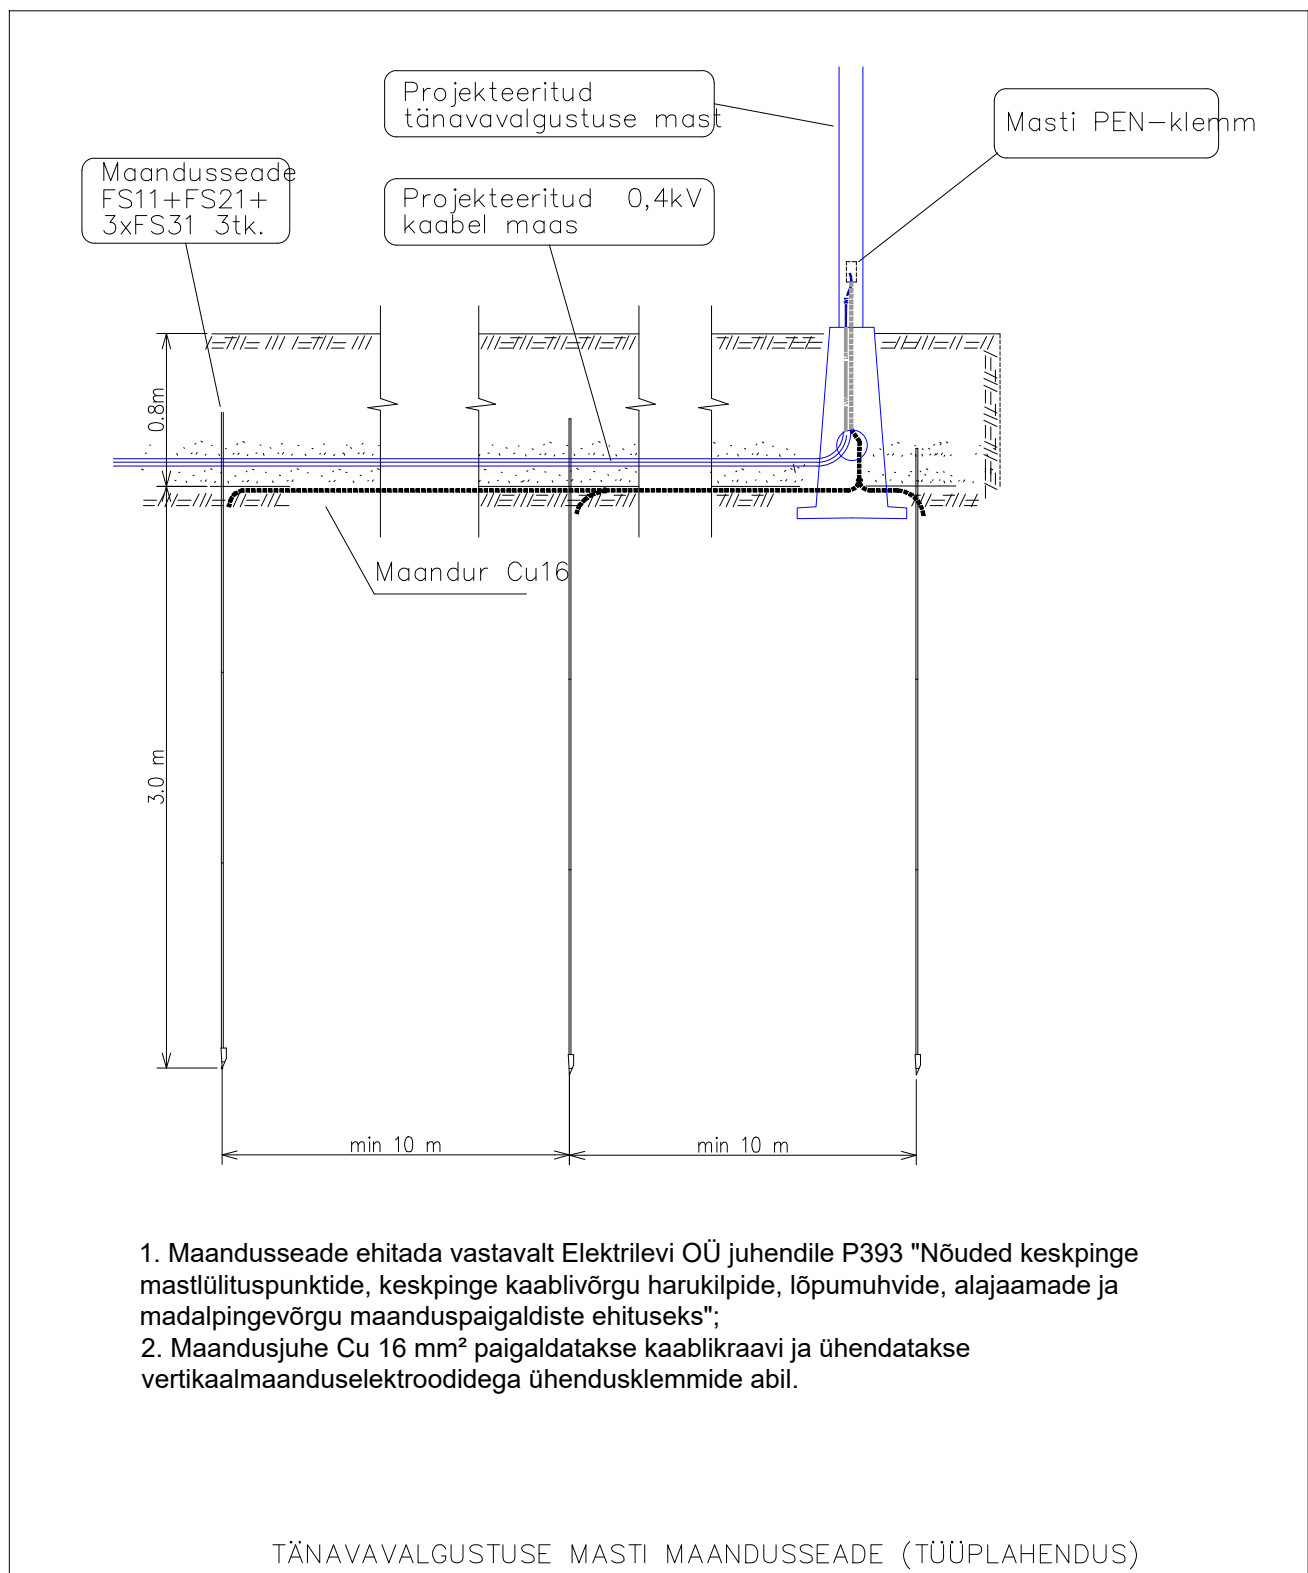

Projekt		Kergliiklustee valgustuspaigaldis		Tellija		Töö nr	
KWM KAWERMOIS OÜ reg. nr. 12819490 kawermois@gmail.com Tel. 5330 5872 MTR reg.nr. TEL002628		Joonis		Kagu Elekter OÜ		KWM260606	
		TV-masti maanduspaigaldise tüüpskeem				Joonise nr	
		Aadress				EL-7-02	
		Pangodi küla				Versioon	
		Kambja vald				v01	
		Tartu maakond				Möötkava	
						skeem/A3	
		Projekteeris		06.10.2026		53305872	
		T. Drenkhan				Keel	
		Kontrollis		06.10.2026		EST	
		T. Drenkhan				Leht	
						1	
						Lehti	
						1	