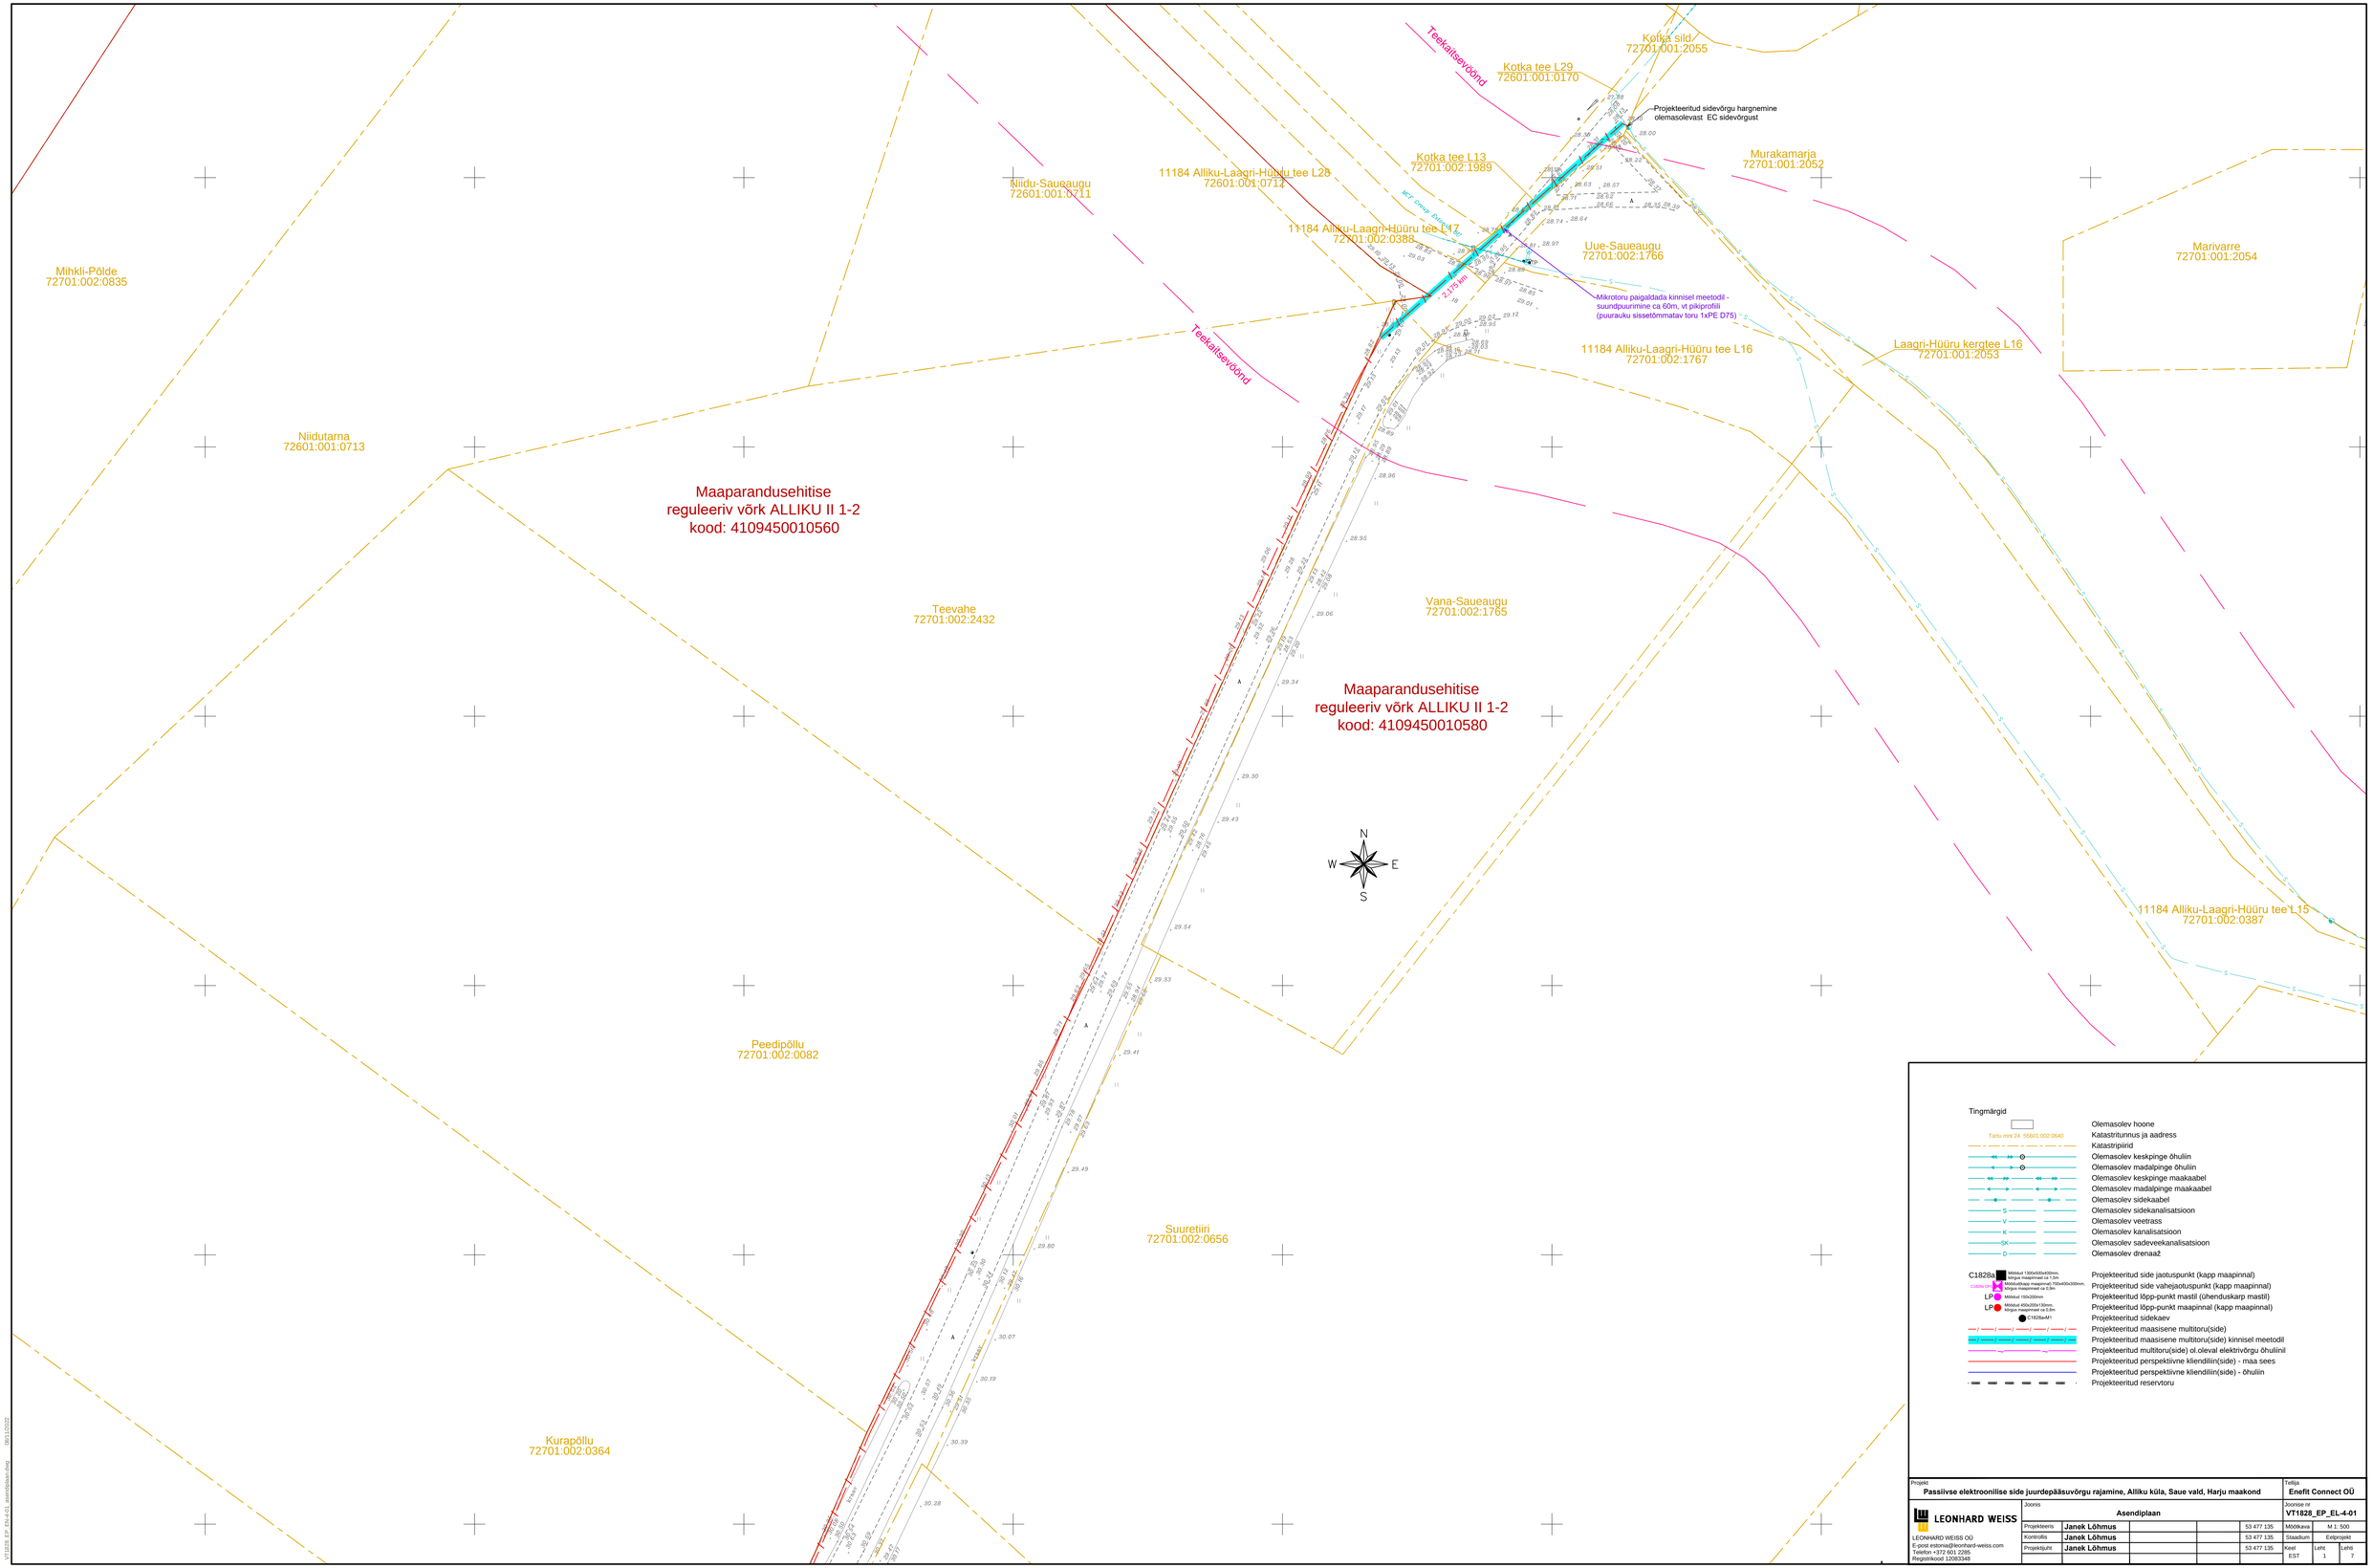

Tingmärgid

	Olemasolev hoone
Tartu mnt 24 :55601:002:0640	Katastritunnus ja aadress
	Katastripiirid
	Olemasolev keskpinge õhuliin
	Olemasolev madalpinge õhuliin
	Olemasolev keskpinge maakaabel
	Olemasolev madalpinge maakaabel
	Olemasolev sidekaabel
S	Olemasolev sidekanalisatsioon
V	Olemasolev veetrass
K	Olemasolev kanalisatsioon
SK	Olemasolev sadeveekanalisatsioon
D	Olemasolev drenaaž
C1828a Mõõdud 1300x500x400mm, kõrgus maapinnast ca 1,5m	Projekteeritud side jaotuspunkt (kapp maapinnal)
2x25kp-m Mõõdud(kapp maapinnal) 700x450x300mm kõrgus maapinnast ca 0,9m	Projekteeritud side vahejaotuspunkt (kapp maapinnal)
LP Mõõdud 150x200mm	Projekteeritud lõpp-punkt mastil (ühenduskarp mastil)
LP Mõõdud 450x200x130mm, kõrgus maapinnast ca 0,8m	Projekteeritud lõpp-punkt maapinnal (kapp maapinnal)
C1828a-M1	Projekteeritud sidekaev
	Projekteeritud maasisene multitoru(side)
	Projekteeritud maasisene multitoru(side) kinnisel meetodil
	Projekteeritud multitoru(side) ol.oleval elektrivõrgu õhuliinil
	Projekteeritud perspektiivne kliendiliin(side) - maa sees
	Projekteeritud perspektiivne kliendiliin(side) - õhuliin
	Projekteeritud reservtoru

Projekt: **Passiivse elektroonilise side juurdepääsuvõrgu rajamine, Alliku küla, Saue vald, Harju maakond**						Tellija: **Enefit Connect OÜ**	
LEONHARD WEISS	Joonis: **Asendiplaan**					Joonise nr: **VT1828_EP_EL-4-01**	
	Projekteeris	**Janek Lõhmus**			53 477 135	Mõõtkava: M 1: 500	
LEONHARD WEISS OÜ	Kontrollis	**Janek Lõhmus**			53 477 135	Staadium: Eelprojekt	
E-post estonia@leonhard-weiss.com	Projektijuht	**Janek Lõhmus**			53 477 135	Keel: EST	Leht: 1 / Lehti: 7
Telefon +372 601 2285							
Registrikood 12083348							

VT1828_EP_EN-4-01_asendiplaan.dwg 08/11/2022