


Isikliku kasutusõiguse seadmise plaan

35203:001:0015  
Mustikanurga

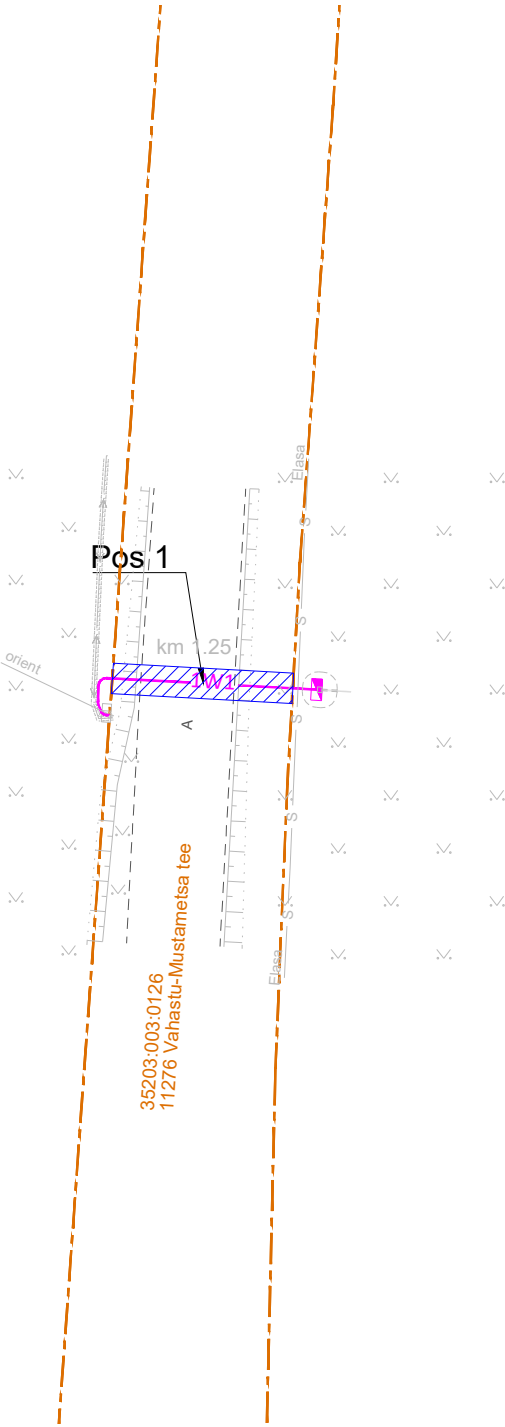

35301:001:1988  
Kuretiiva

TINGMÄRGID:

-  Katastripiir
-  Madalpinge maakaabel
-  Kasutusõiguse ala

Jrk nr	Pos nr (plaanil)	Kinnistu registriosa number	Katastriüksuse tunnus, nimi ja sihtotstarve	Ala pindala ruutmeetrites, m²
1	Pos 1	13364650	35203:003:0126; 11276 Vahastu-Mustametsa tee; Transpordimaa 100%	24

Projekti nimi/ aadress			Töö nr
Kuretiiva elektriliitumine, Vahastu küla, Kuusalu vald, Harju maakond			LC5170
Koostaja	Möötkava	Leht / Formaat	Kuupäev
A.Andersson Hepta Group Energy OÜ	1:500	Leht 1; A4	15.05.2026