


ISIKLIKU KASUTUSÕIGUSE SEADMISE PLAAN

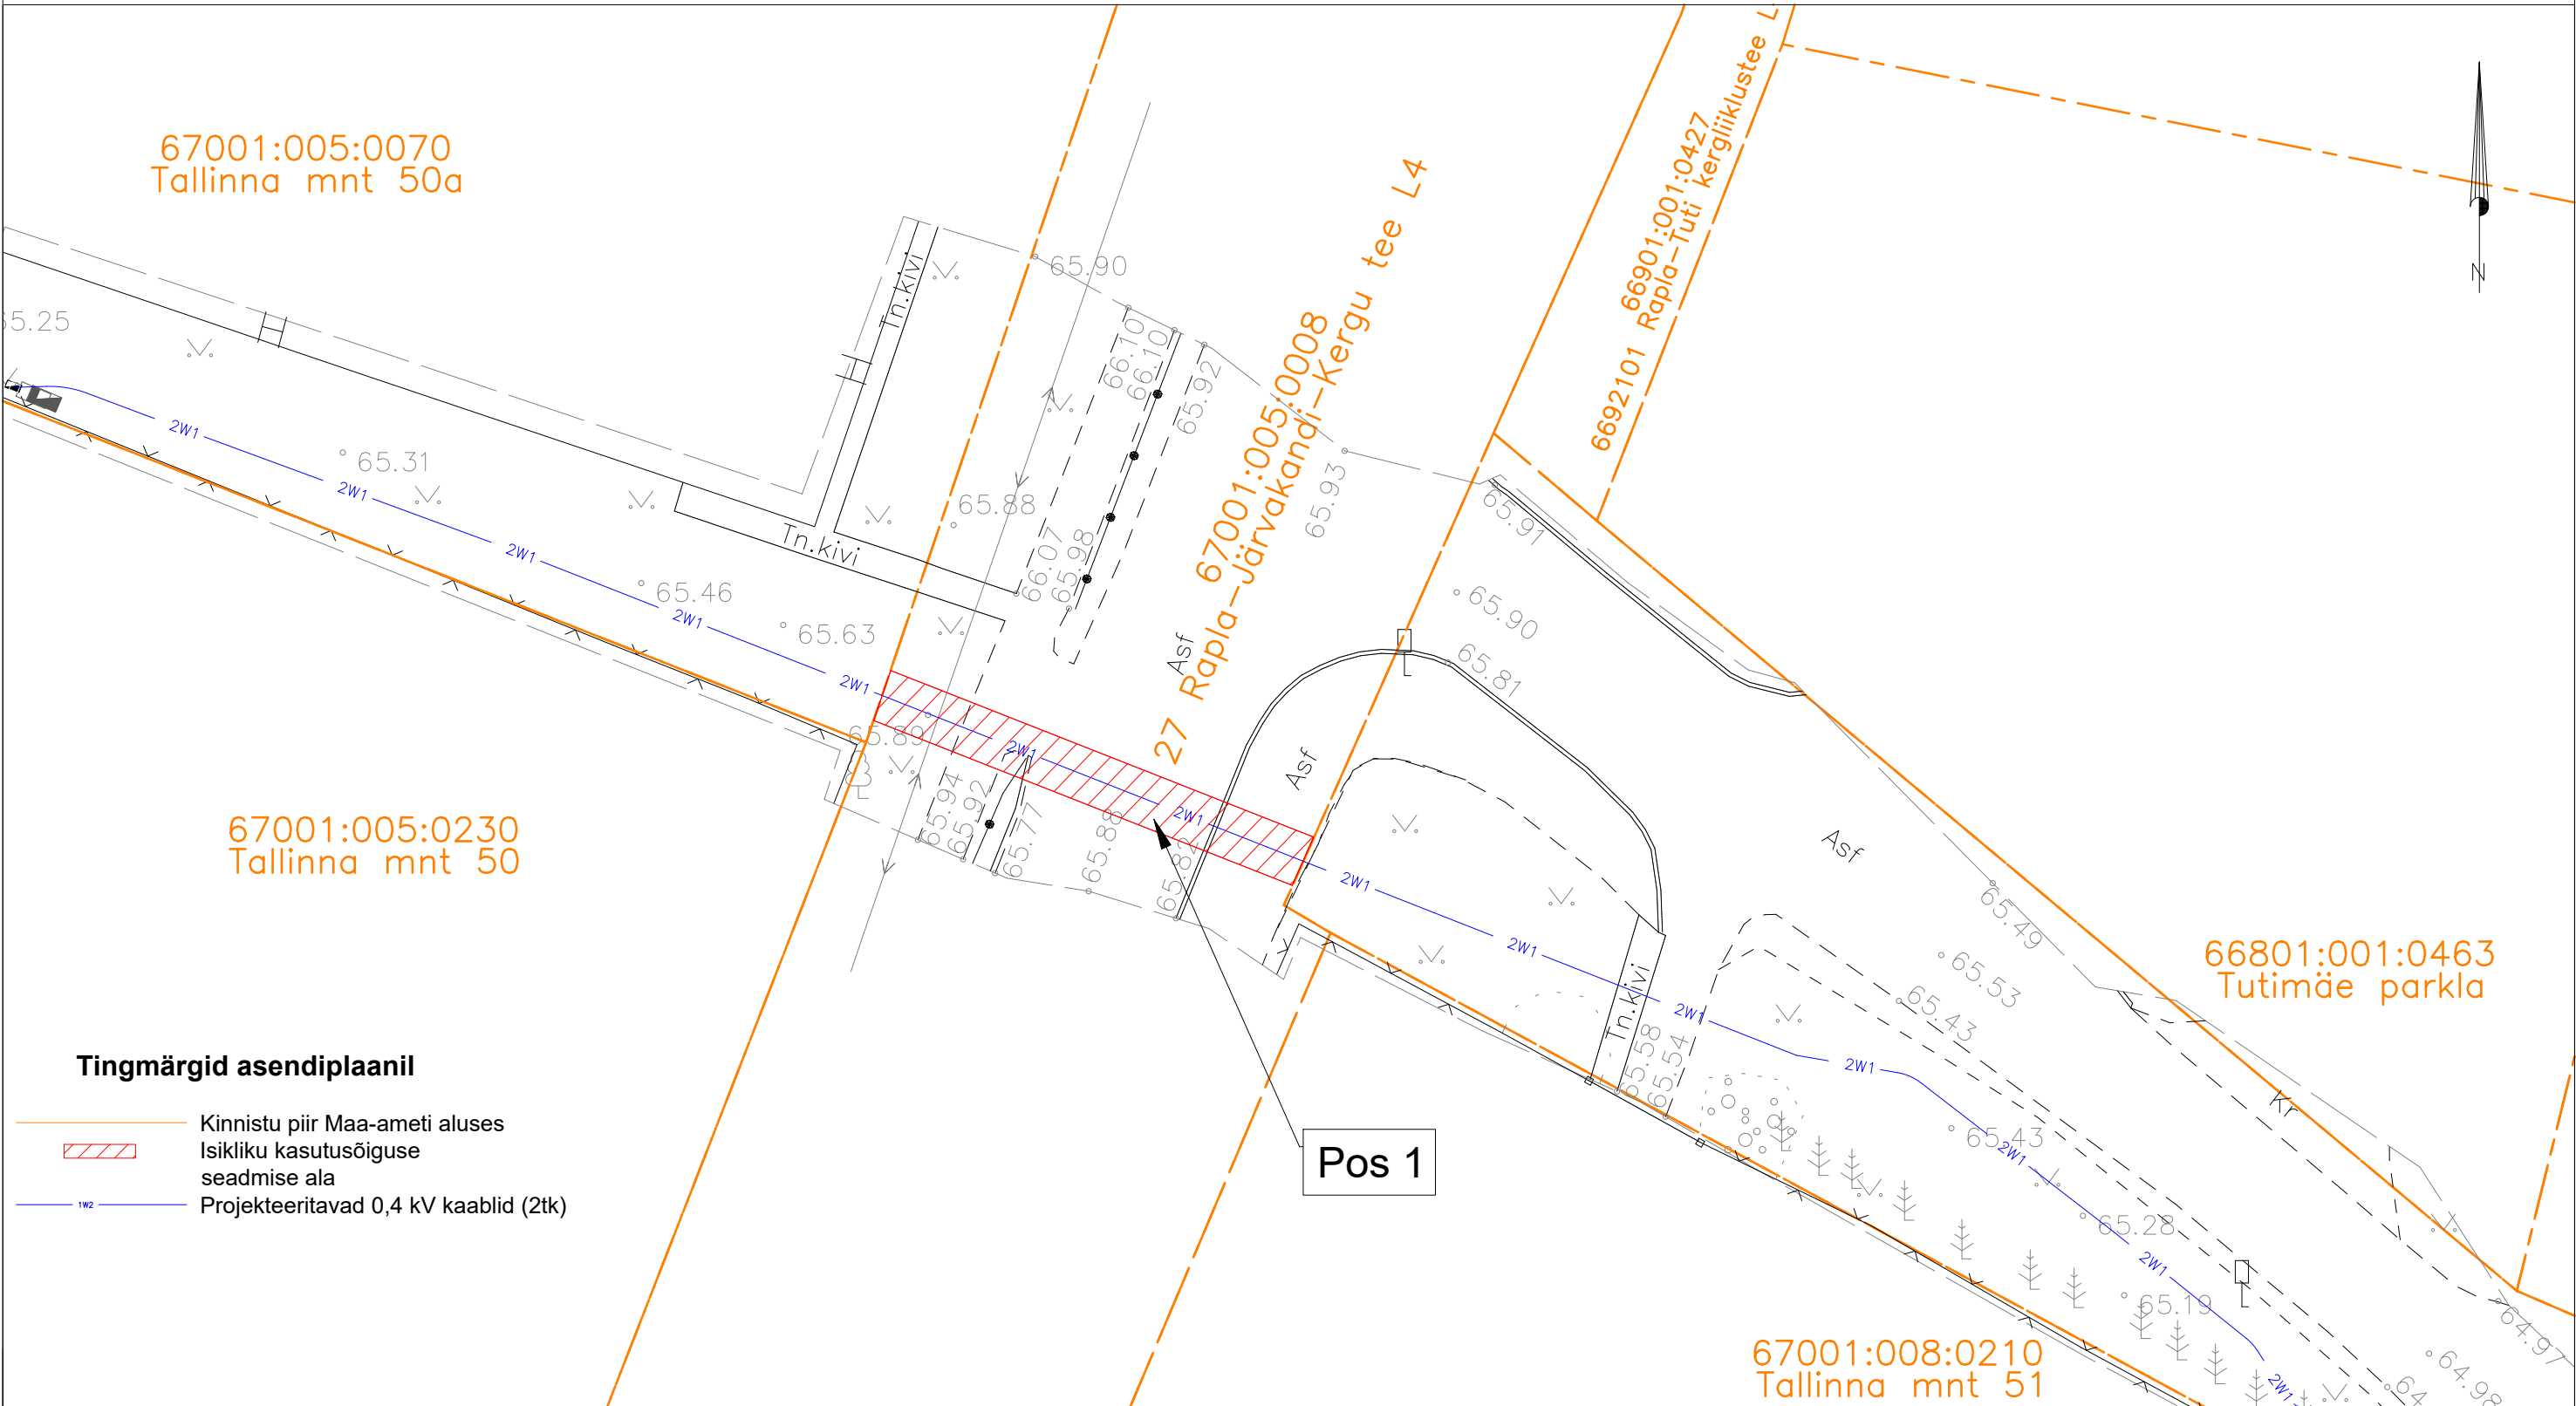

Tingmärgid asendiplaanil

- Kinnistu piir Maa-ameti aluses
- Isikliku kasutusõiguse seadmise ala
- Projekteeritavad 0,4 kV kaablid (2tk)

Jrk nr.	Kasutusala pos nr. (plaanil)	Kinnistu registriosa number	Katastriüksse tunnus, nimi ja sihtotstarve	Ala pindala ruutmeetrites m ²	Projekt: LC3190 Töö nr: ENS-25-018
1	Pos 1	7970550	67001:005:0008 27 Rapla-Järvakandi-Kergu tee L4 Transpordimaa 100%	34 m ²	
					Möötkava: 1:250 (A3)
					Plaani koostas: Sander Kotter Sander.Kotter@enersense.com +372 5547 836