


**Maakorralduskava**  
Rapla vallas Kuku külas Aru kinnisajale juurdelõike liitmine

Mõõtkava: 1:2000

X = 6547821, Y = 545565

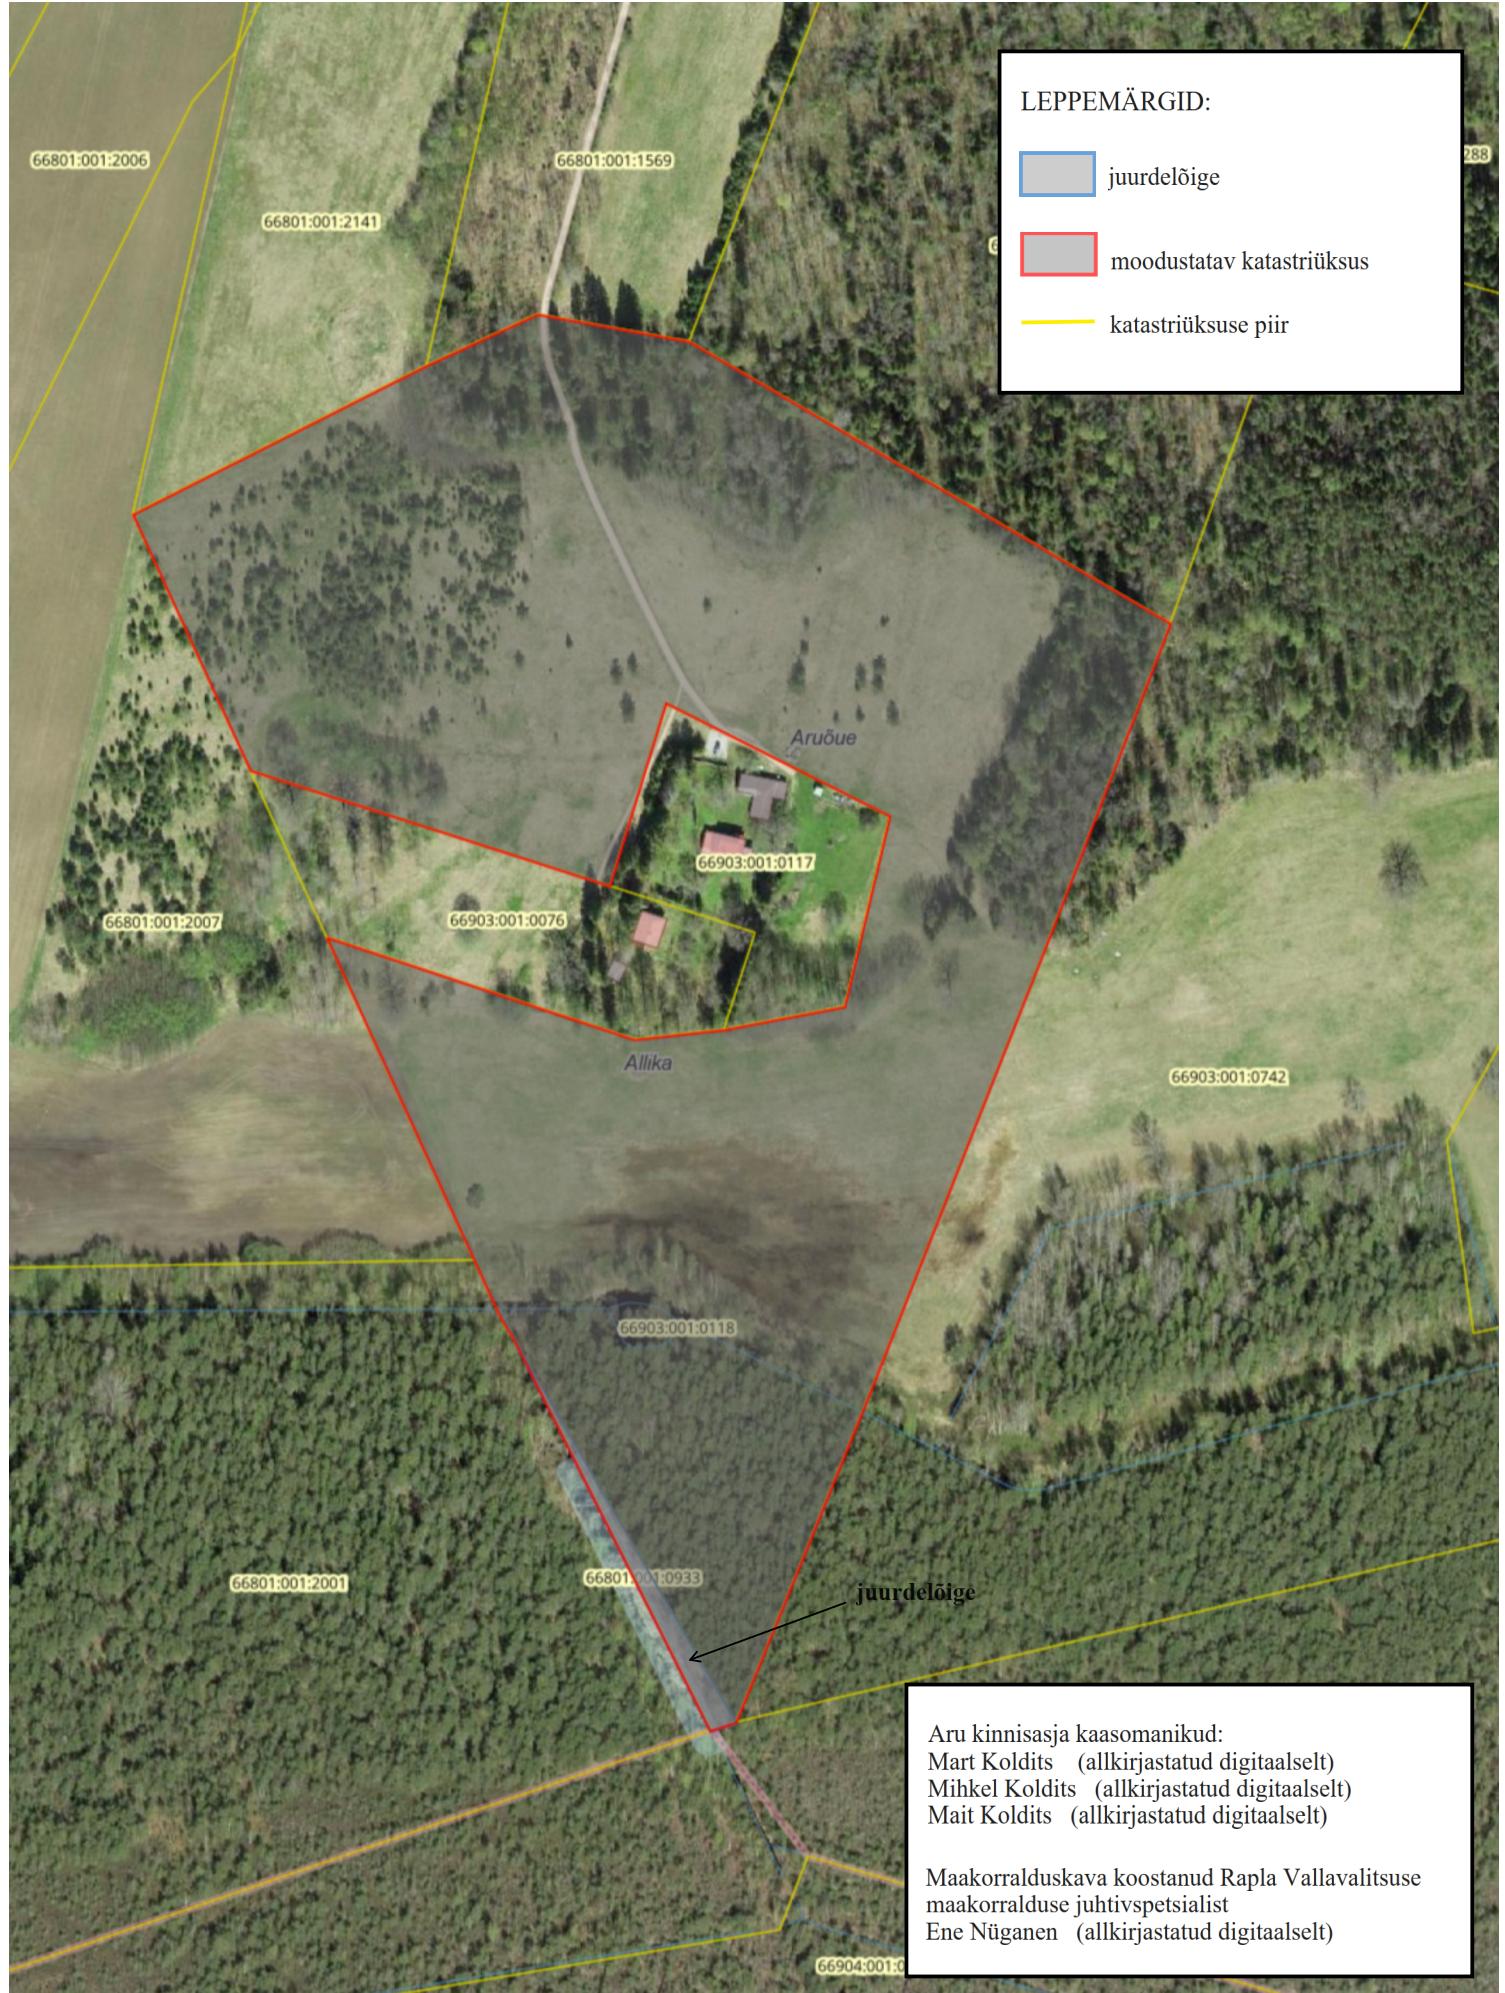

X = 6547068, Y = 545004

X-GIS2. Maa- ja Ruumiamet. Kõik õigused kaitstud.